
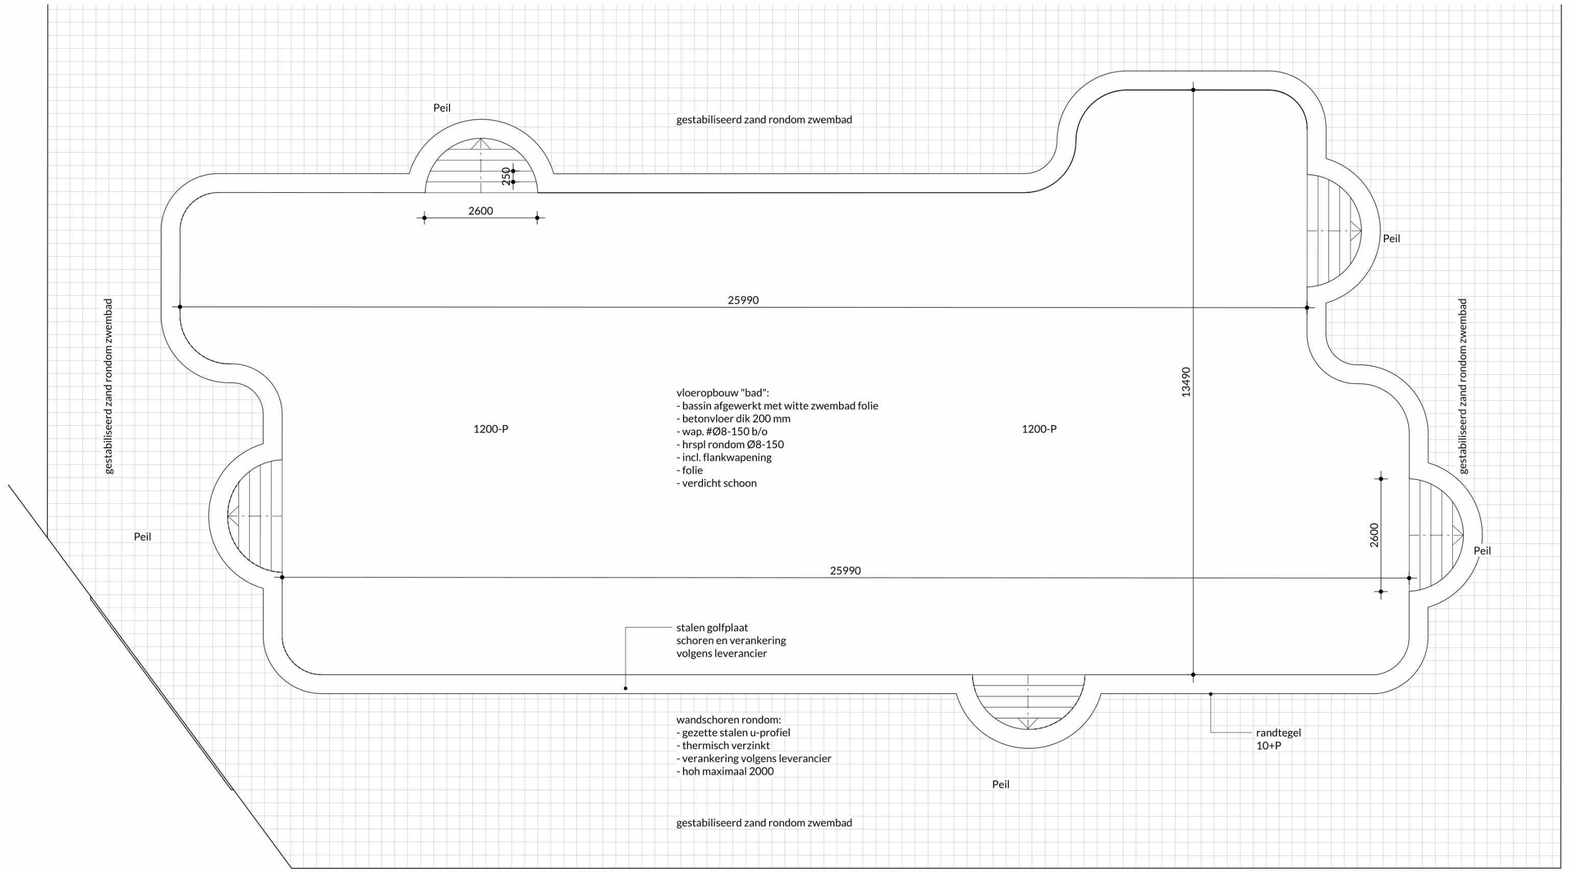


Begane grond

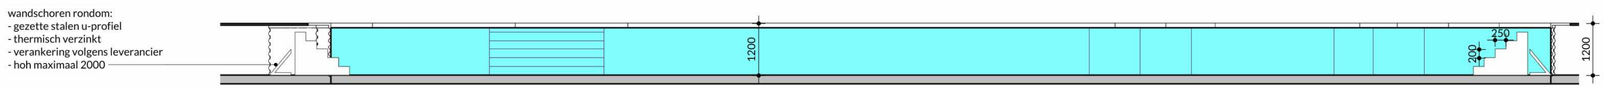

Doorsnede

OPPERVLAKTE WATER 312 m²

SKIM-OUT (FILTER) AANTAL EN POSITIE N.T.B

ZIE TEKENING DO42, DETAILS BUITENBAD

INSTALLATIE VOLGENS OPGAVE INSTALLATEUR

CONSTRUCTIE VOLGENS BEREKENING EN TEKENING CONSTRUCTEUR

WDG | ARCHITECTENBUREAU WILLEM DE GROOT
Kervelstraat 35
7383 XN Voorst
[redacted]

PROJECT: Paasloo zwembaden Steenwijkerland

Capfun Vakantiepark de Eikenhof

FASE: Definitief ontwerp

STATUS: DEFINITIEF

BLAD: Plattegrond buitenbad

DATUM: 11-11-2024 GETEKEND: [redacted]

GEWIJZIGD: EDITIE:

SCHAAL: 1 : 100 FORMAAT: A2 BLADNR. : DO12

PROJECTNR. : W2310

GAAV
John F. Kennedylaan 32
7314 PS Apeldoorn
055-542 19 22
info@gaav.nu
www.gaav.nu