


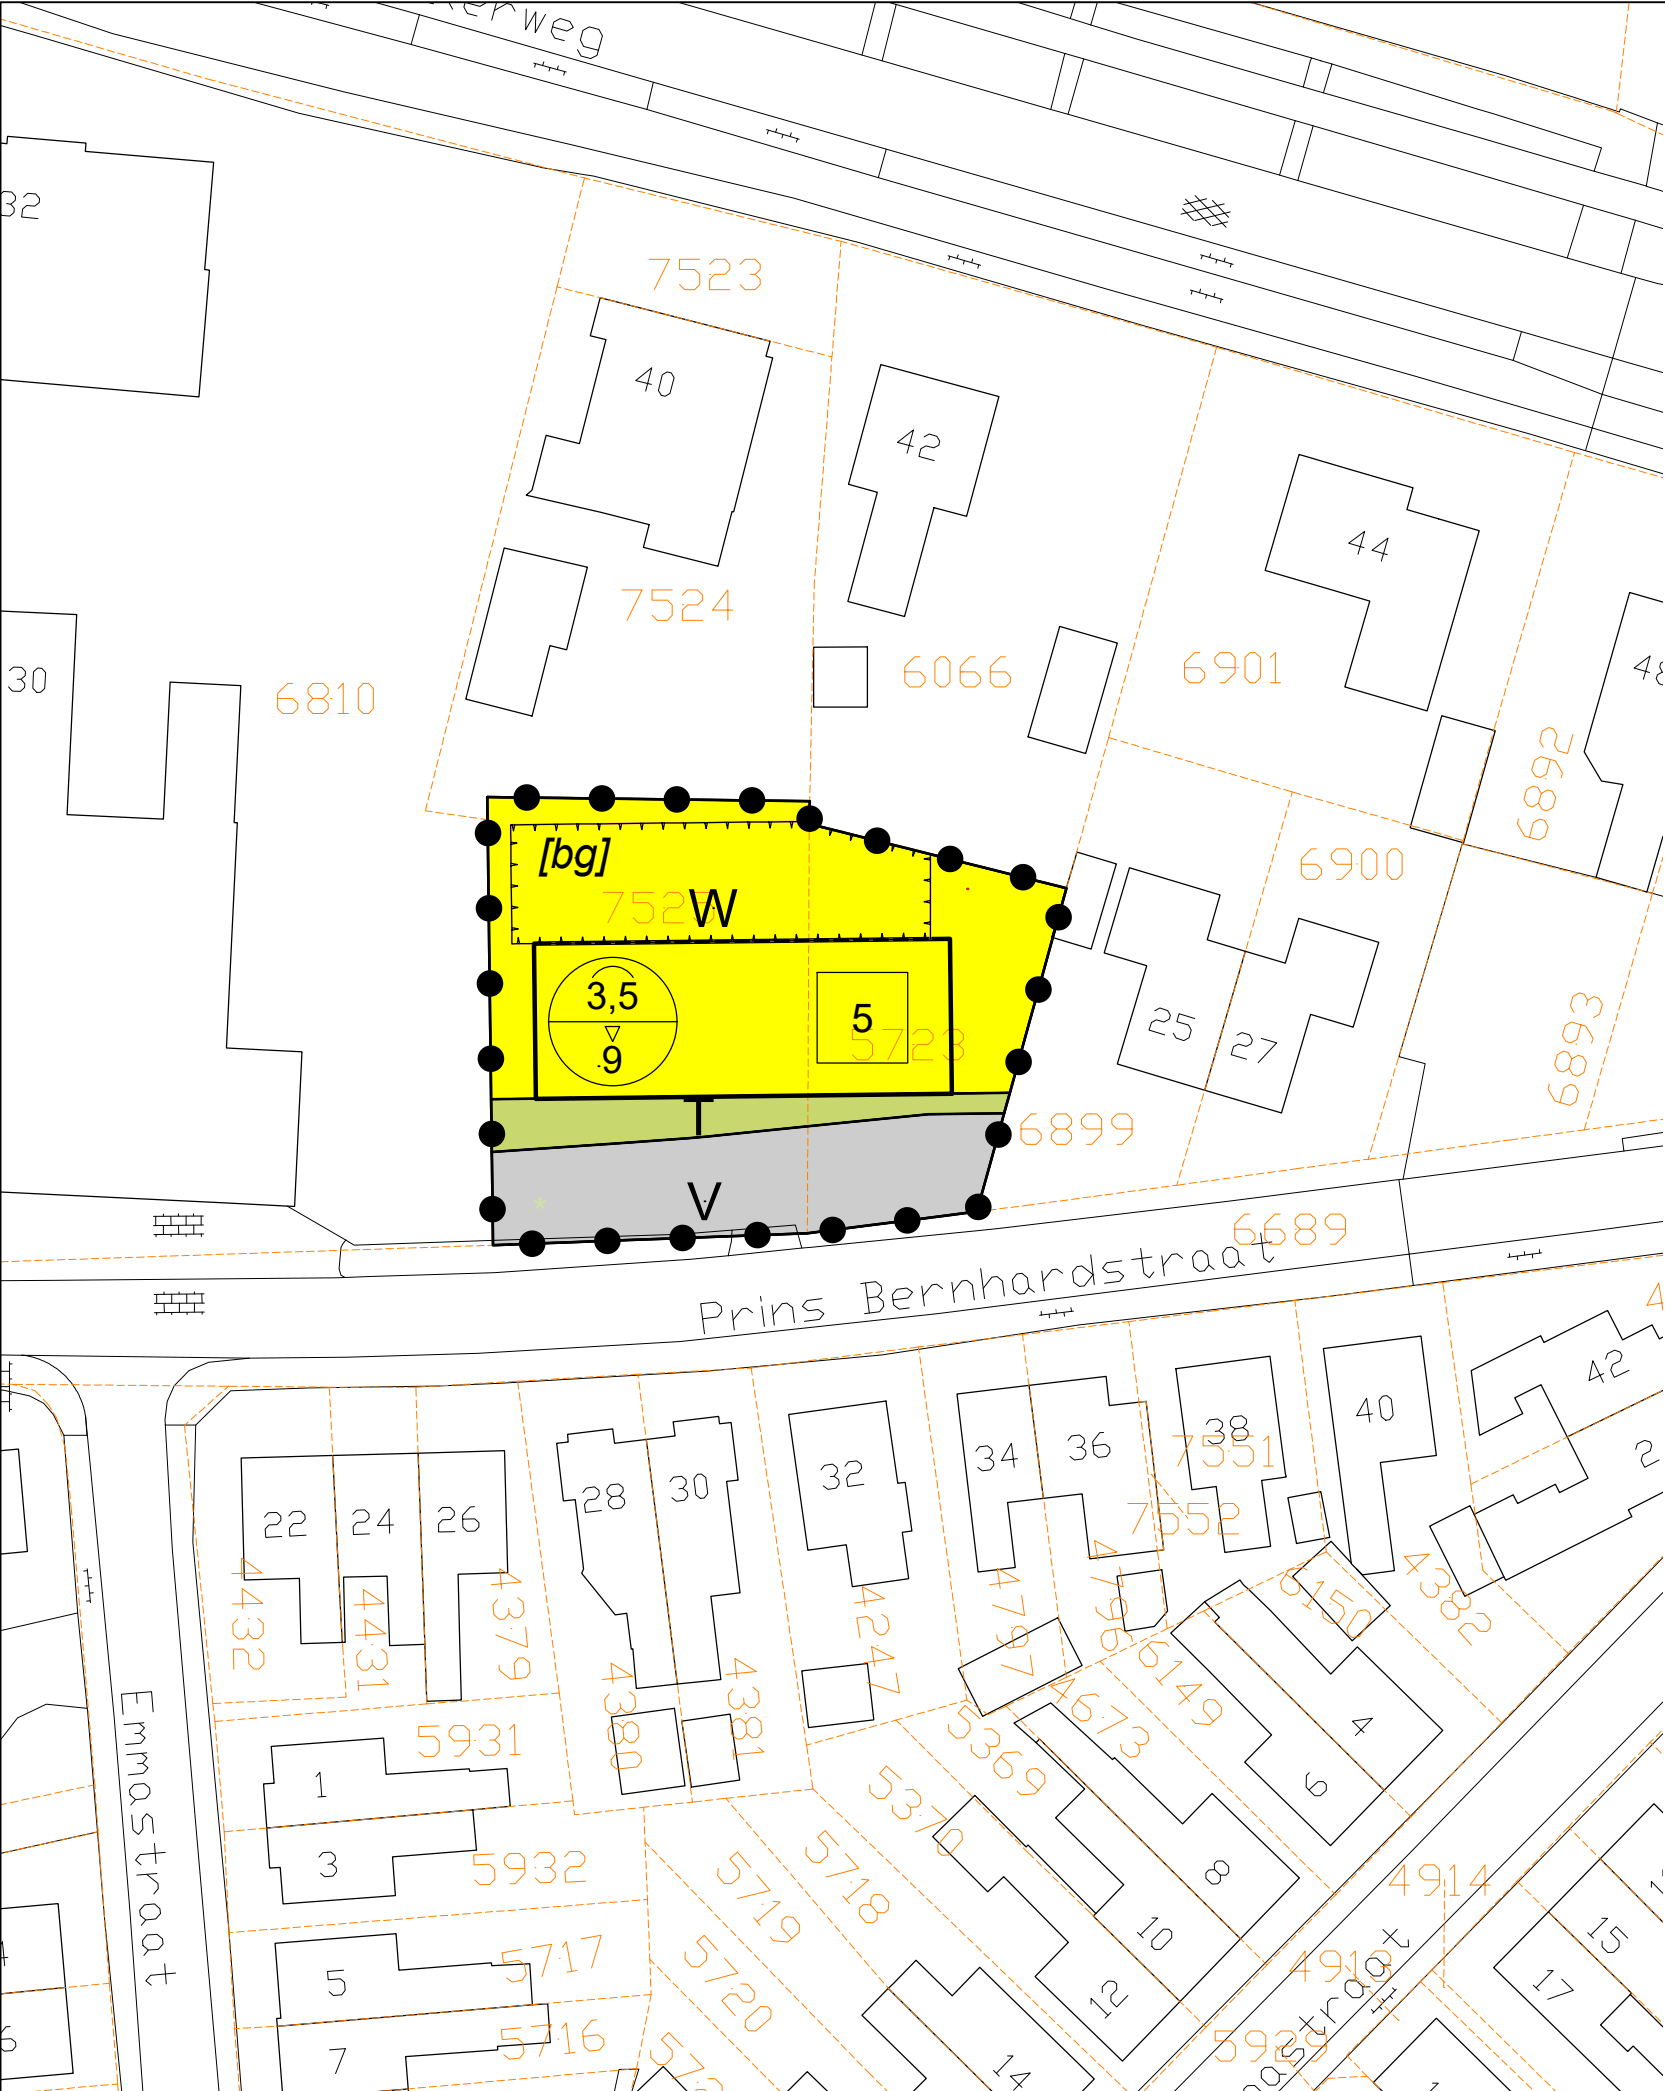

Plangebied

Plangrens

Enkelbestemmingen

T Tuin

V Verkeer

W Wonen

Bouwvlakken

bouwvlak

Bouwaanduidingen

bijgebouwen

Maatvoeringen

maximum aantal wooneenheden

maximum goothoogte (m)
maximum bouwhoogte (m)

STEDENBOUW
LANDSCHAP
RUIMTELIJKE ORDENING

t. 038 421 68 00 | info@witpaard.nl | www.witpaard.nl

opdrachtgever

betreft

Gemeente Steenwijkerland
Bestemmingsplan Steenwijk - Prins Bernhardstraat

datum

december 2020

status

ontwerp

schaal

1:500

ID plan

NL.IMRO.1708.STWmeppelerweg40BP-ON01

project nummer

1708.979

getekend

gj(kc)

bladnummer

1/1

datum ondergrond

BGT 06-05-2020

WITPAARD