


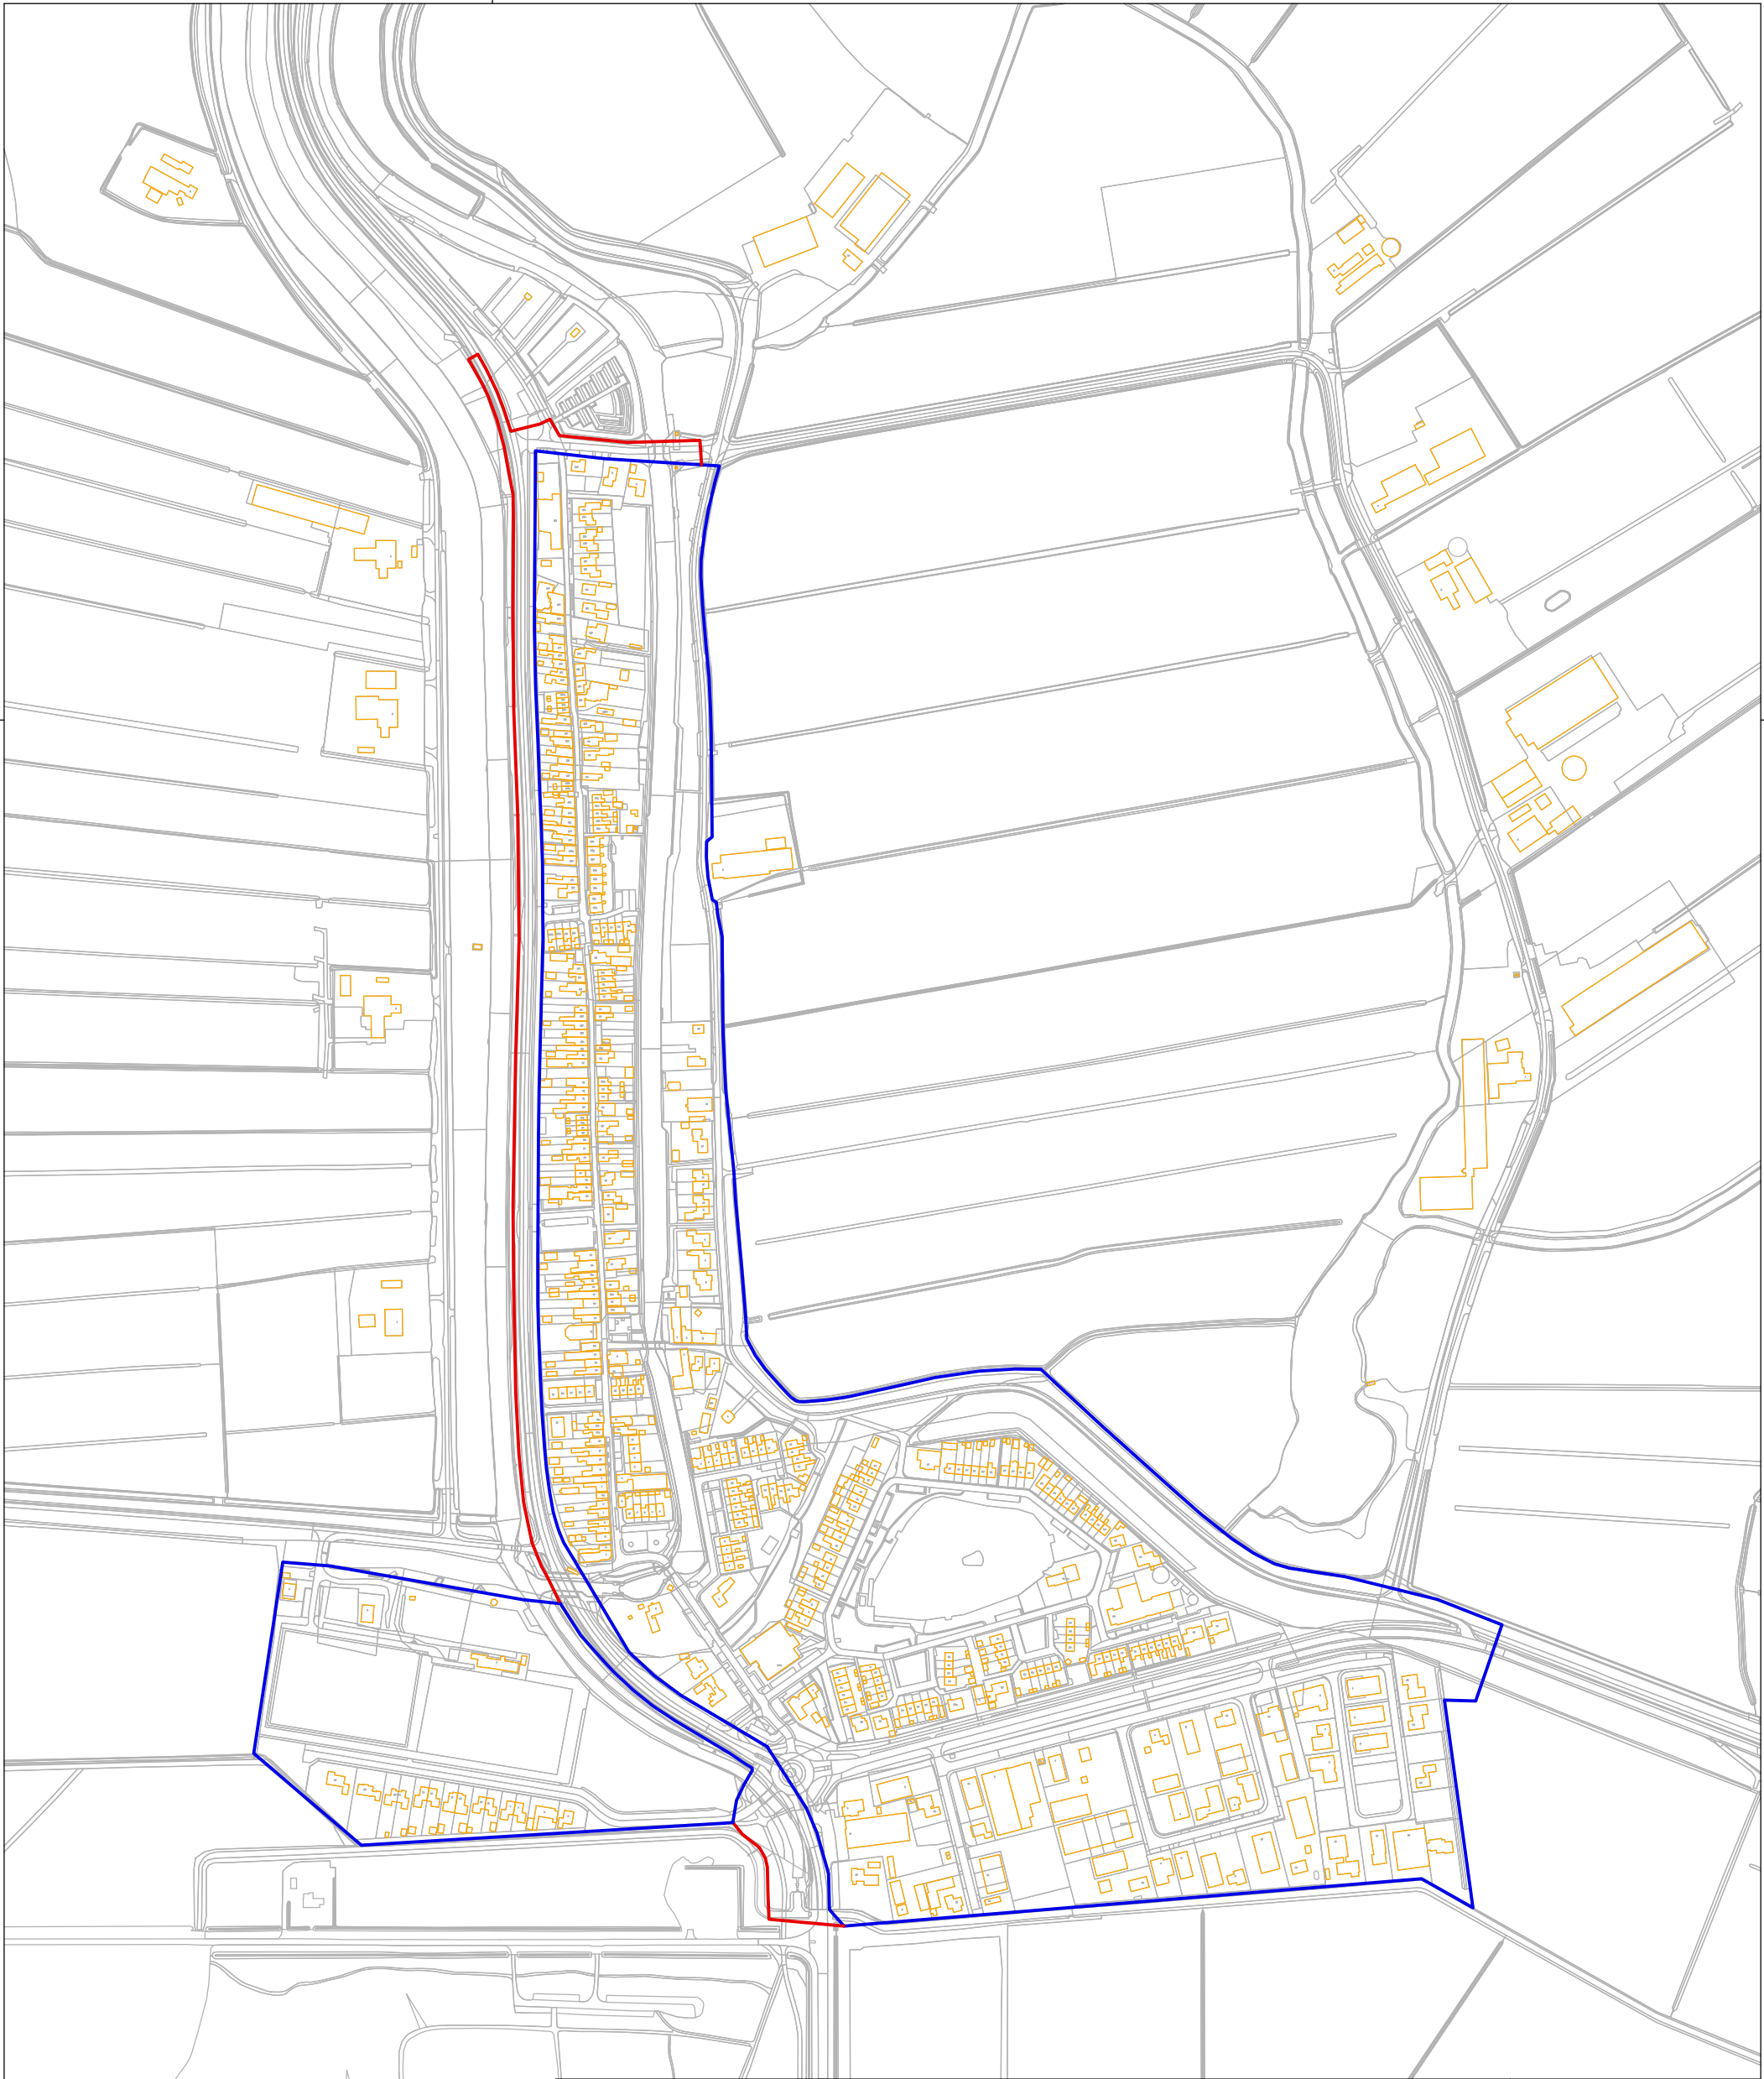

Huidige komgrens Voorstel komgrens				CONCEPT	
		project:		Kuinre	
		onderdeel:			
				adres:	
				Vendelweg 1	
				Postbus 162	
				8330 AD STEENWIJK	
				tel. 0521-538500	
				fax. 0521-538509	
wijz.	dat.	get.	opmerkingen		
A	03/03/2022	SGZ	Aanpassing		
get.	dat.	formaat:	schaal:	tekeningsoort:	tekeningnr.:
S.G. Zwerver	05/10/2021	A3	1:5000		00-27-P0004_10

Steenwijkerland