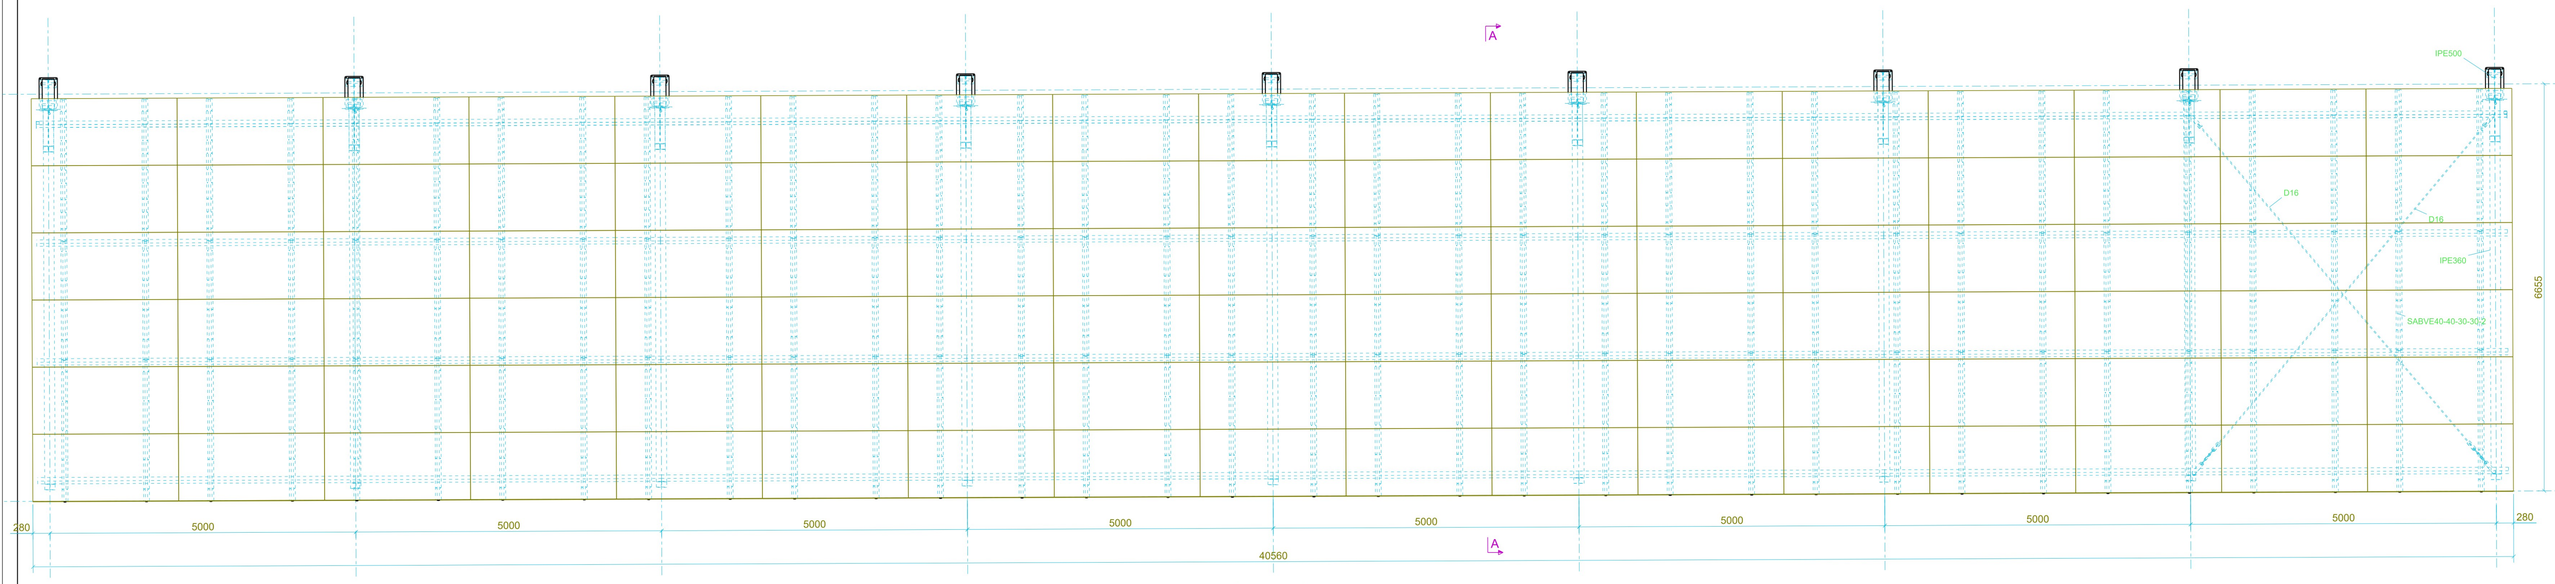


Bovenaanzicht

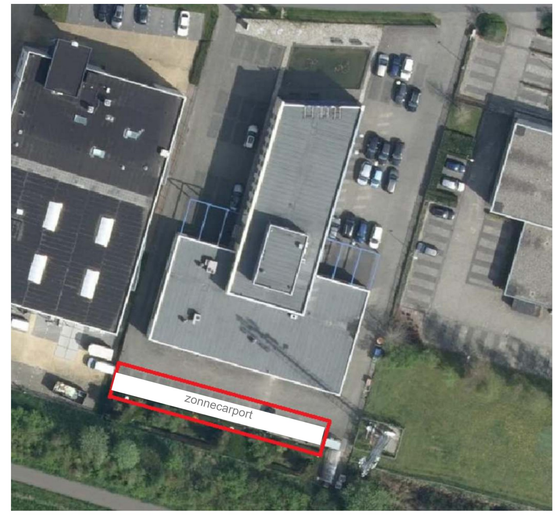


locatie zonnecarport

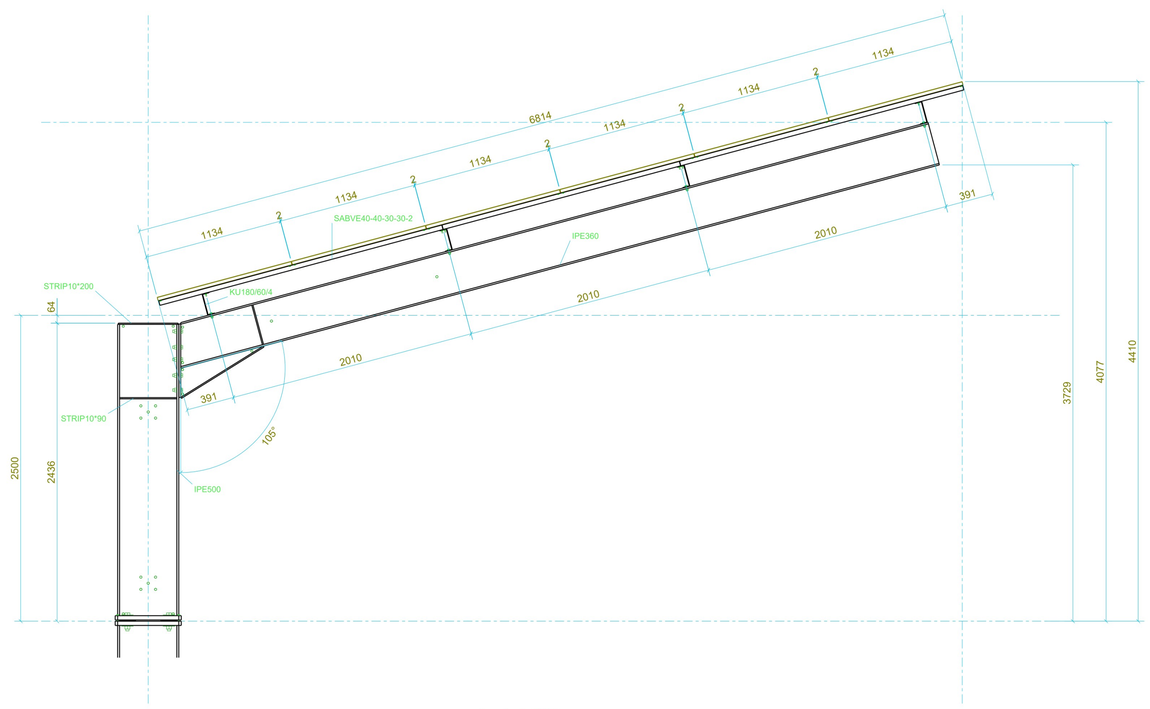


dsn A - A, 1:25

OPMERKINGEN:

Conservering Thermisch verzinken

| Lassen: (tenzij anders aangegeven) S235 dubbele hoeklas a=0,46*t min a=3 enkele hoeklas a=t min a=3 S275 dubbele hoeklas a=0,48*t min a=3 S355 dubbele hoeklas a=0,58*t min a=3 | Controle | Samensteller | Lasser | RWC/werkpl.chef |
|---|---|---|---|---|
| | Maatv. | | | |
| | Lassen | | | |
| Uitvoeringsklasse: EXC1 | Vrijgave | | | |
| Toleranties volgens NEN-EN 1090-2 | Materiaal: volgens materiaalstaat | | | |

[redacted]

Projekt: Zonnecarport DELAVAL

Onderwerp: Bovenaanzicht en Aanzicht tbv bouwaanvraag

Opdrachtgever: SOLY B2B

[redacted]

getekend: M.Timmer
gecontr.:
gezien:
schaal: 1:25
formaat: 841x594
status:

| Ordr.nr. ibkwant: | ref. nr. opdrachtgever: | model: | tekeningnummer: | rev: |
|---|---|---|---|---|
| P.0471492.4.18 | 31618 - 2084 | P.0471492.4.18 | OV-03 | |

Tekla Structures