


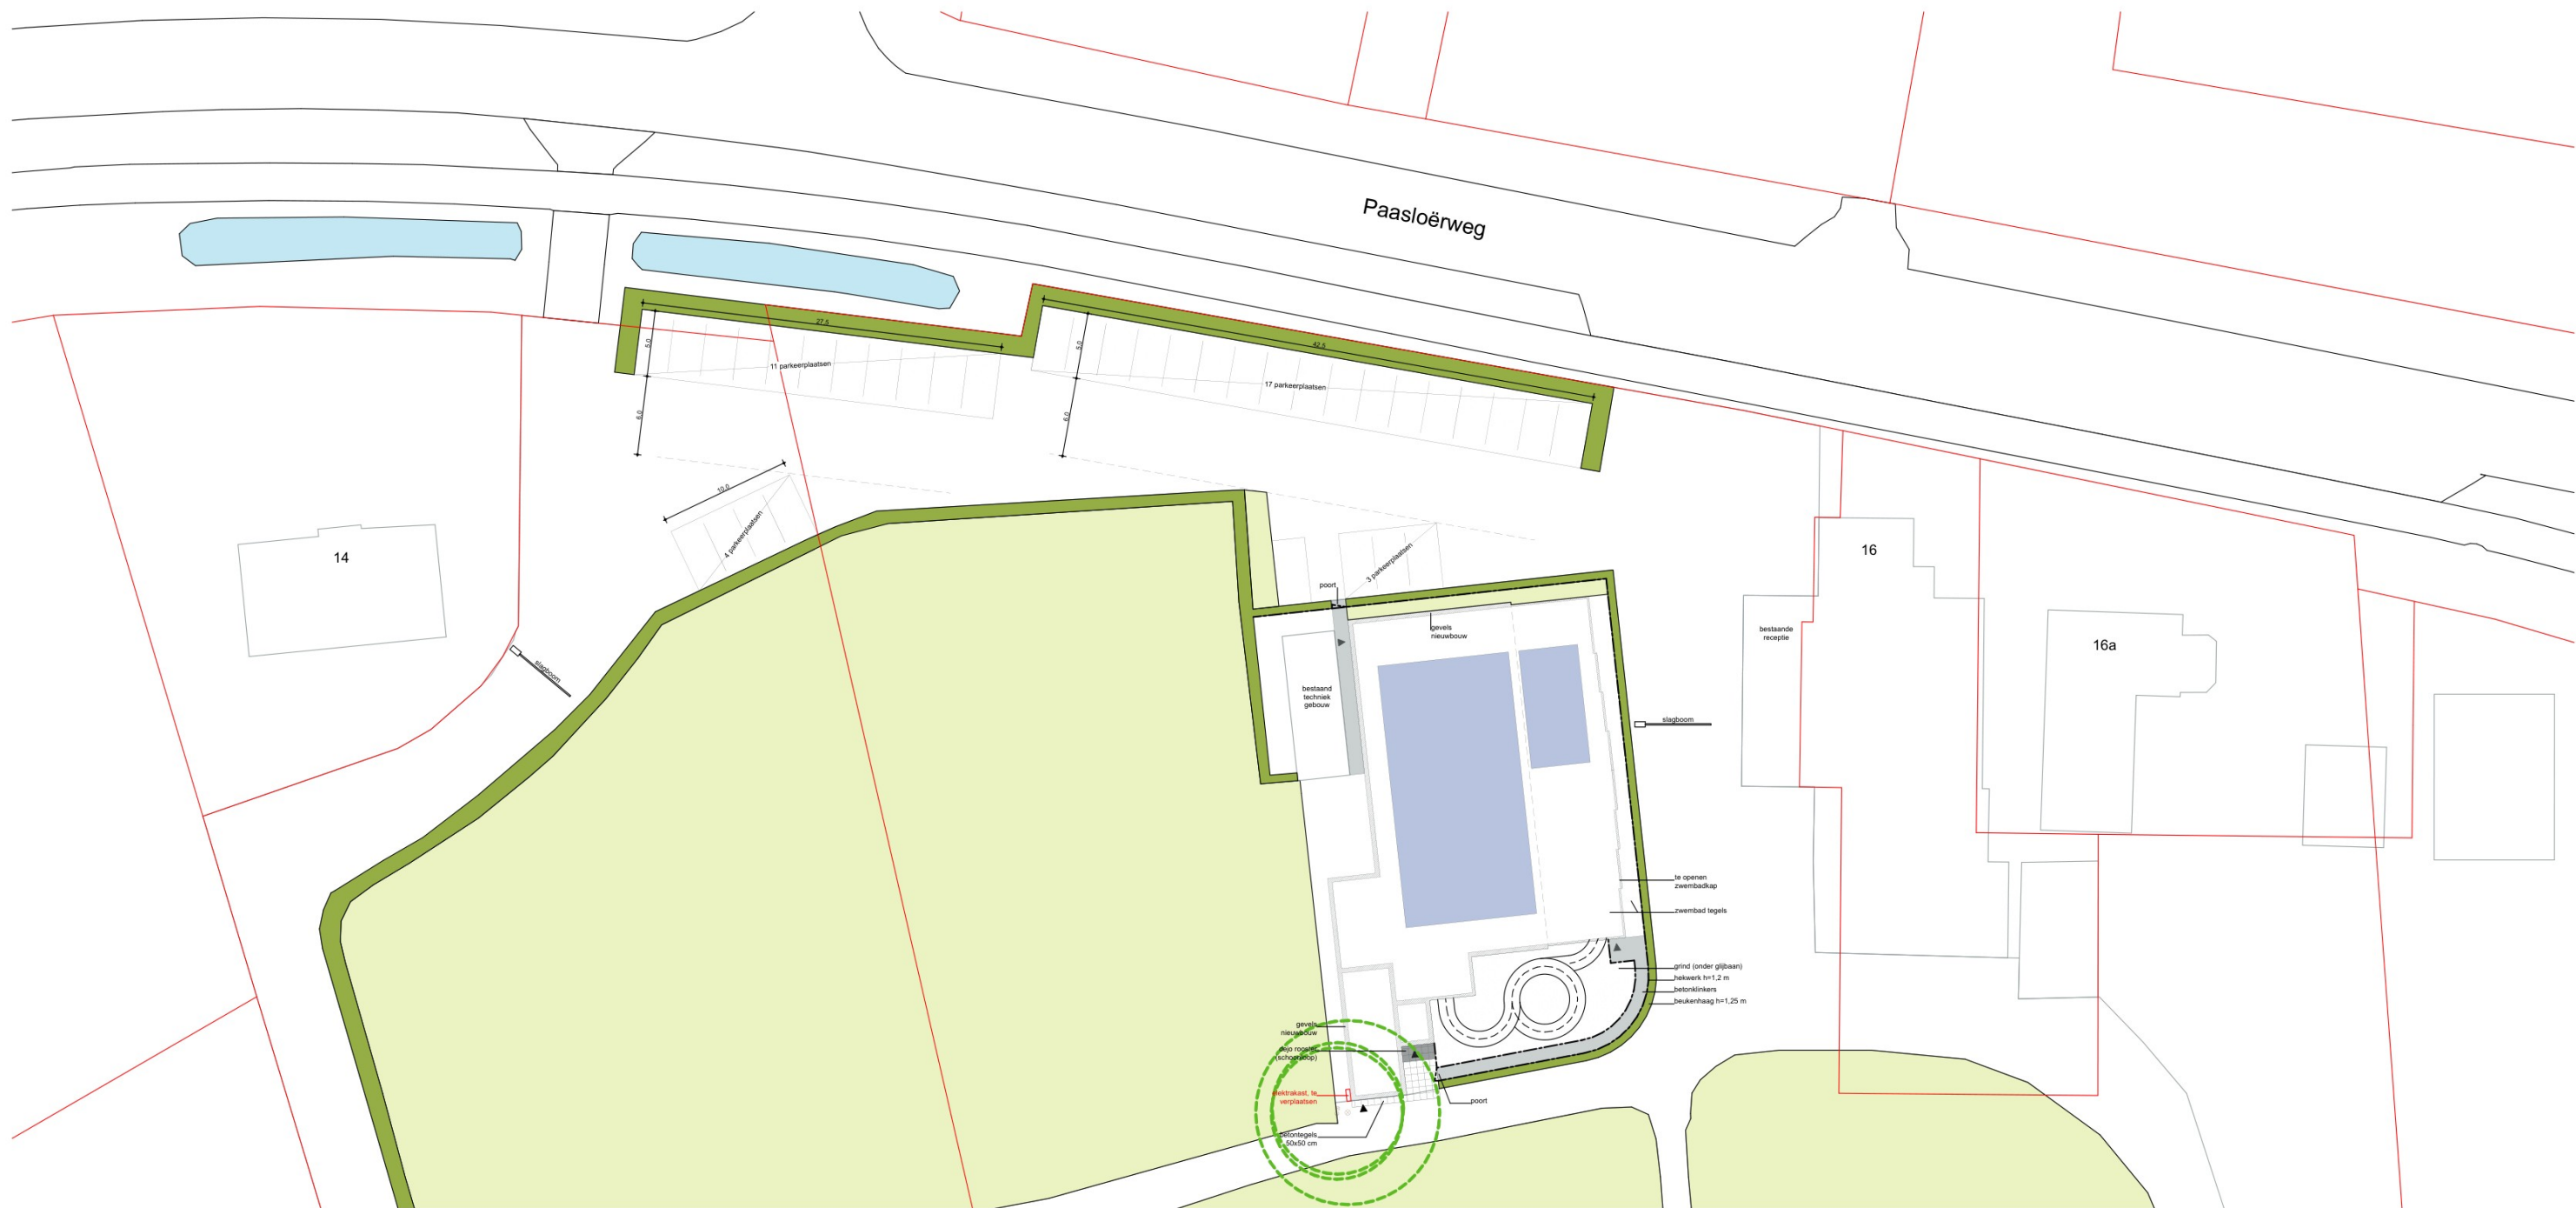

situatie 1:500



locatie:
Paasloërweg 16
8378 JB Paasloo
kadastraal:
IJsselham - T - 748



— kadastrale grens

Krolsbergen
Kampeerplaatsen: 228x1,1 = 251 parkeerplekken
>> iedere kampeerplaats heeft plek voor 1 auto, resterend deel op algemene parkeerplaats (23 stuks)
Bungalows: 10x2,0 = 20 parkeerplekken
>> iedere bungalow heeft plek voor 1 auto, resterend deel op algemene parkeerplaats (10 stuks)
Parkeerbehoefte algemeen = 33 parkeerplaatsen

uitgangspunten parkeren

Bestrating
Betontegels 50x50 cm
Betonklinkers
alle bestrating v.v. opsluitbanden

Halfverharding
Grind onder glijbaan

Beplanting
Beukenhaag, h=1,25m.
Beplanting h.o.h. 0,25m

Hekwerk
Stalen hekwerk, h=1,2m.
Dubbele staafmat
Kleur zwart gecoat RAL 9005
Grond- en hoekpalen 40x60 mm

uitgangspunten materialisatie

KR8architecten

opdrachtgever

betreft

onderdeel

Camping Krolsbergen

Gefaseerde nieuwbouw zwembad

SITUATIE TERREININRICHTING

gew. :

gew. :

gew. :

datum : 20-12-2024

schaal : 1:500 / A3

BA 11

blad
project