


Doorsnede zonnecarport in bestaande situatie

Datum: 17-06-2024

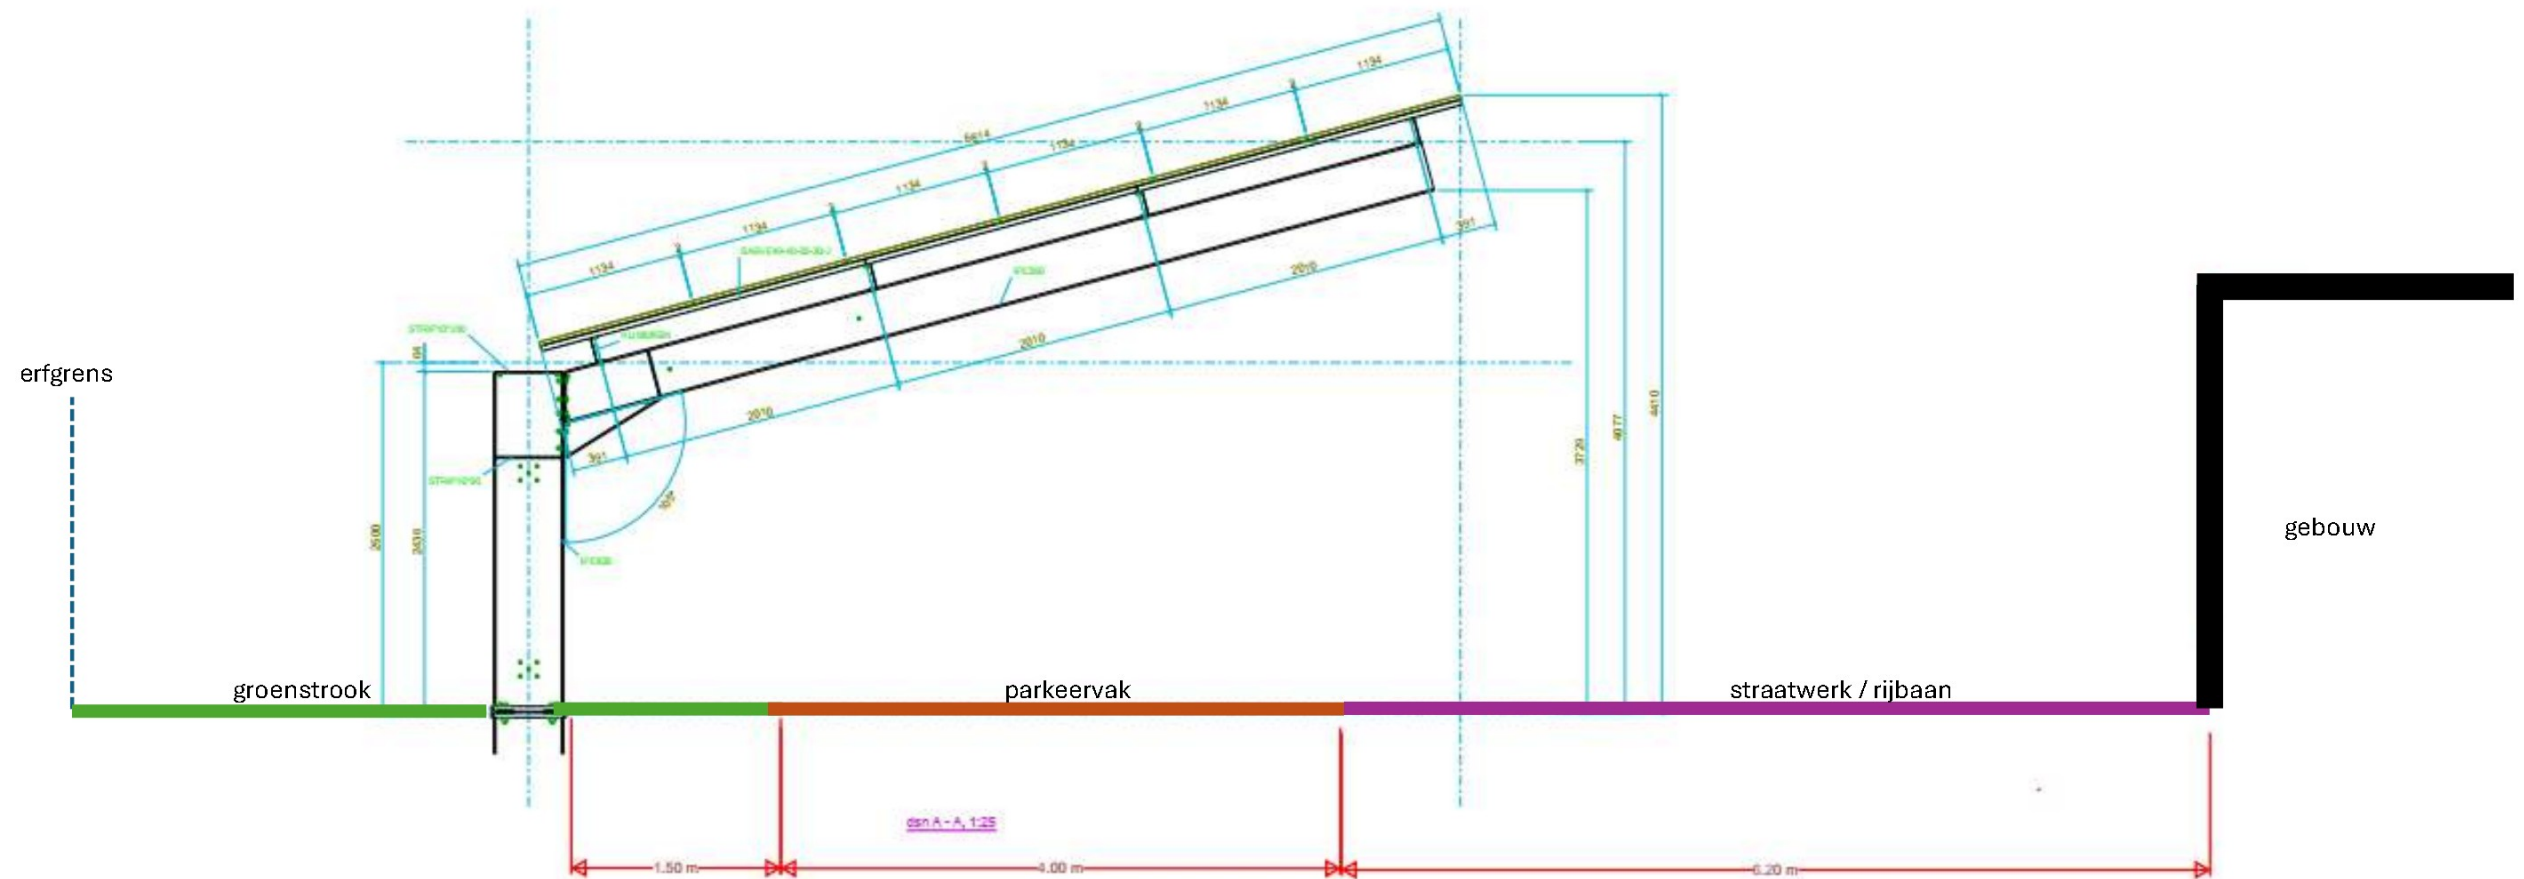

Opmerking: Definitieve locatie zonnecarport vast te stellen na inmeting terrein/bestaande situatie