




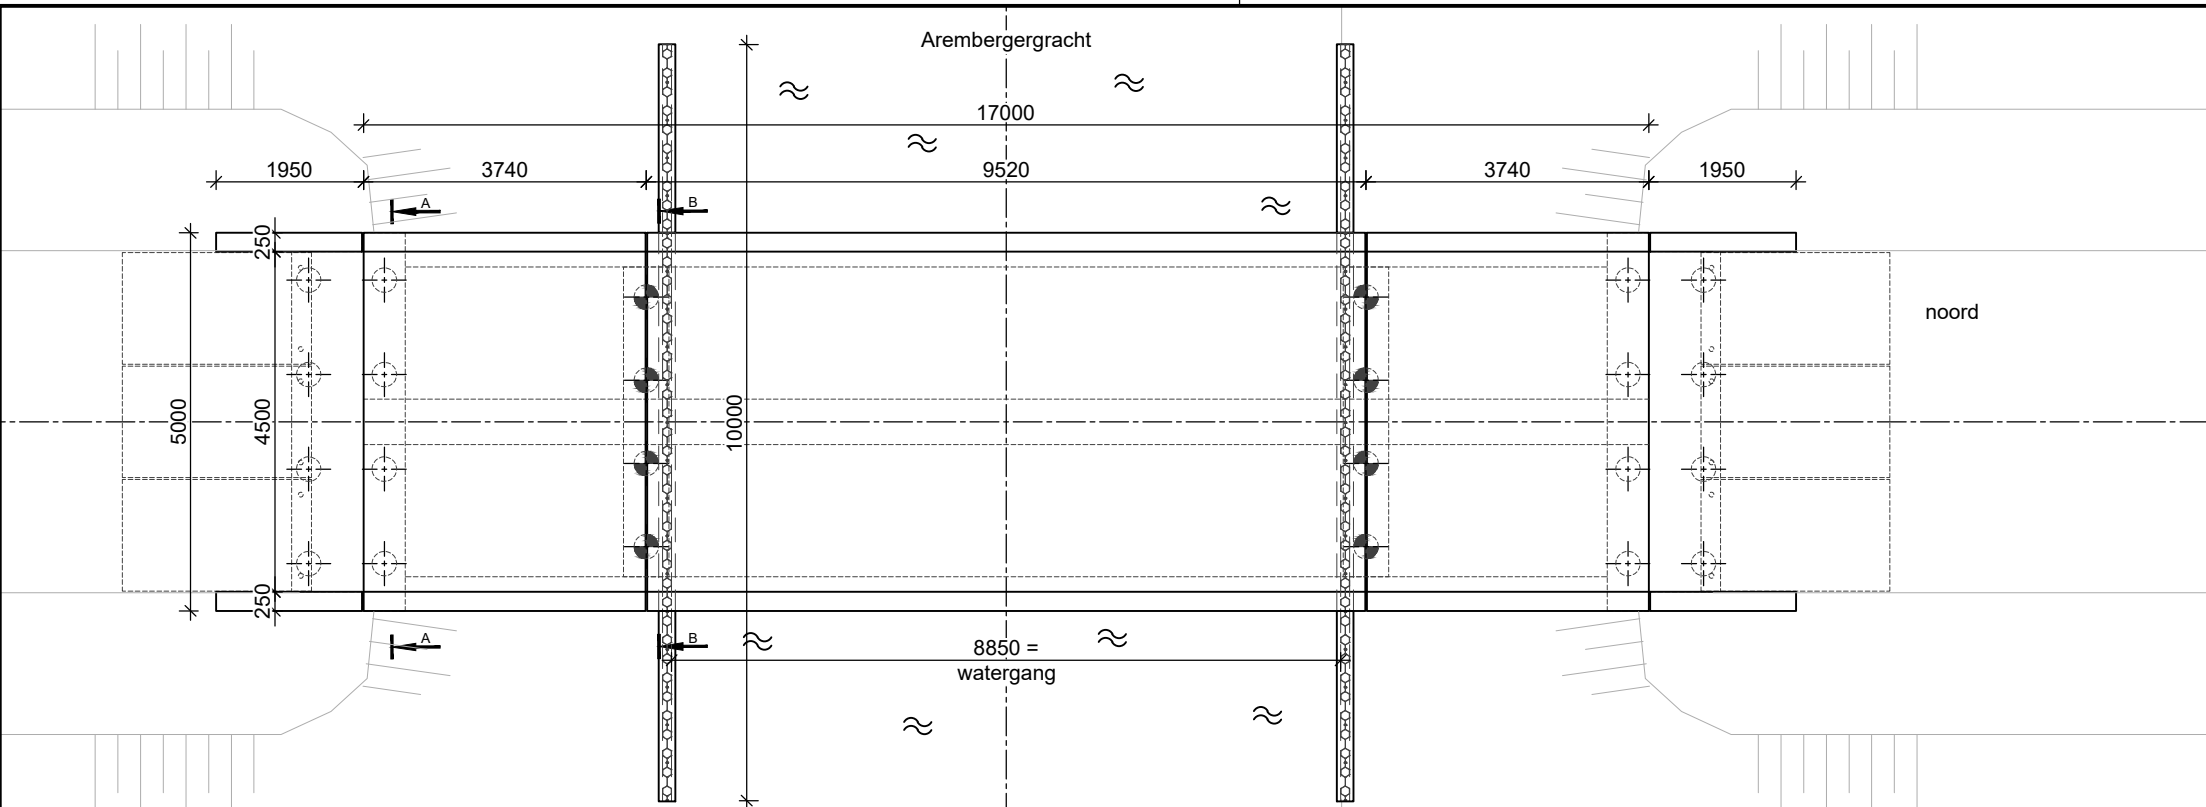


**Bovenaanzicht**  
Schaal: 1:100

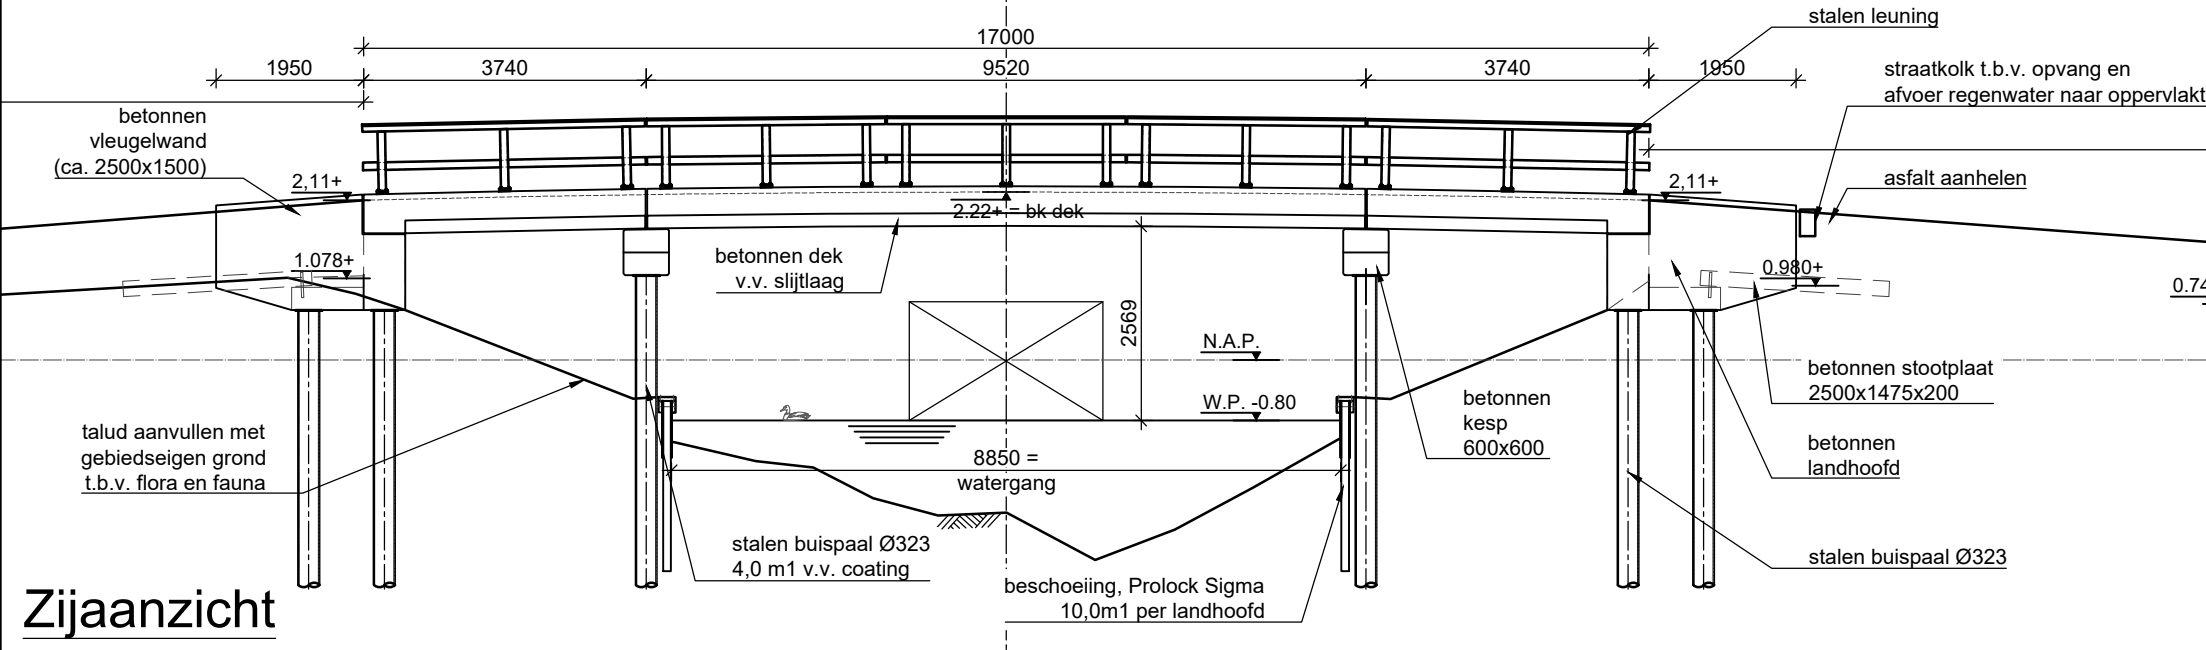


**Zijaanzicht**  
Schaal: 1:100

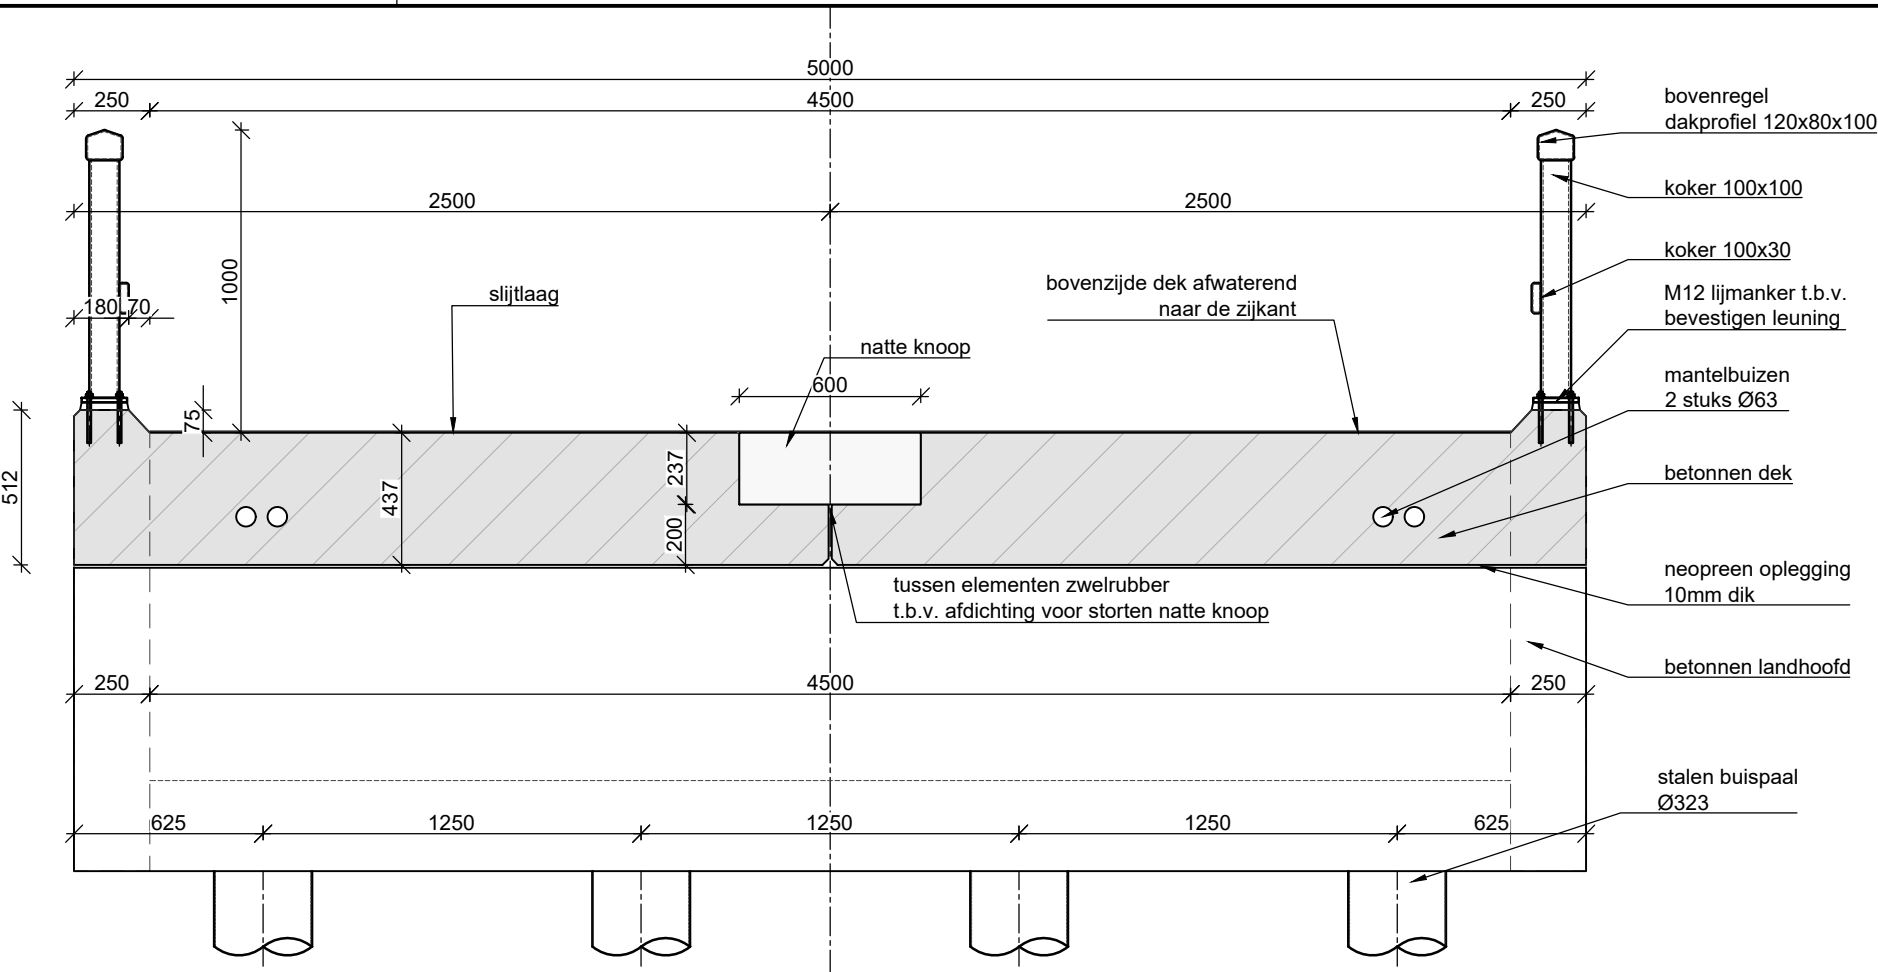


**Dwarsdoorsnede A-A**  
Schaal: 1:25

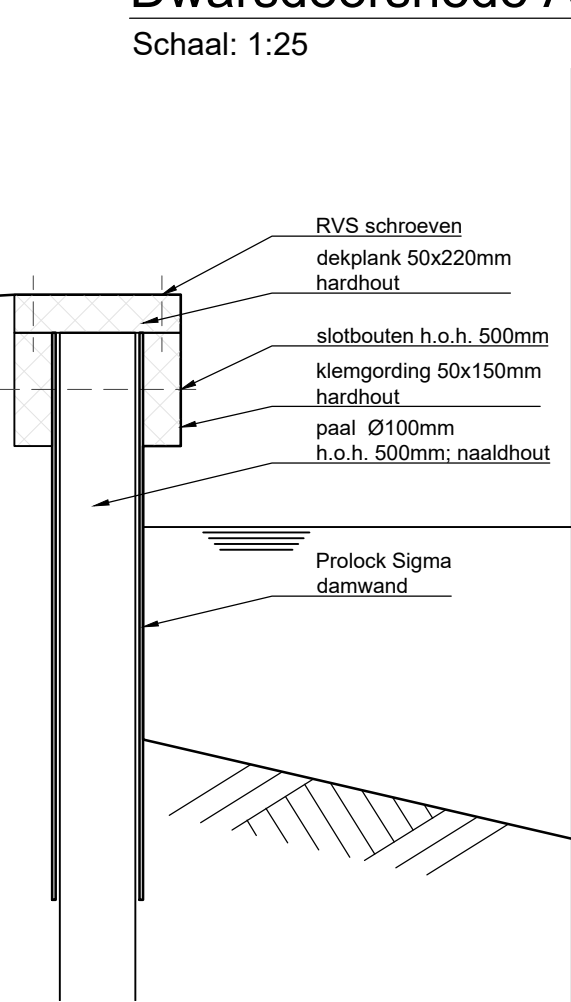


**Detail beschoeiing**  
Schaal: 1:10

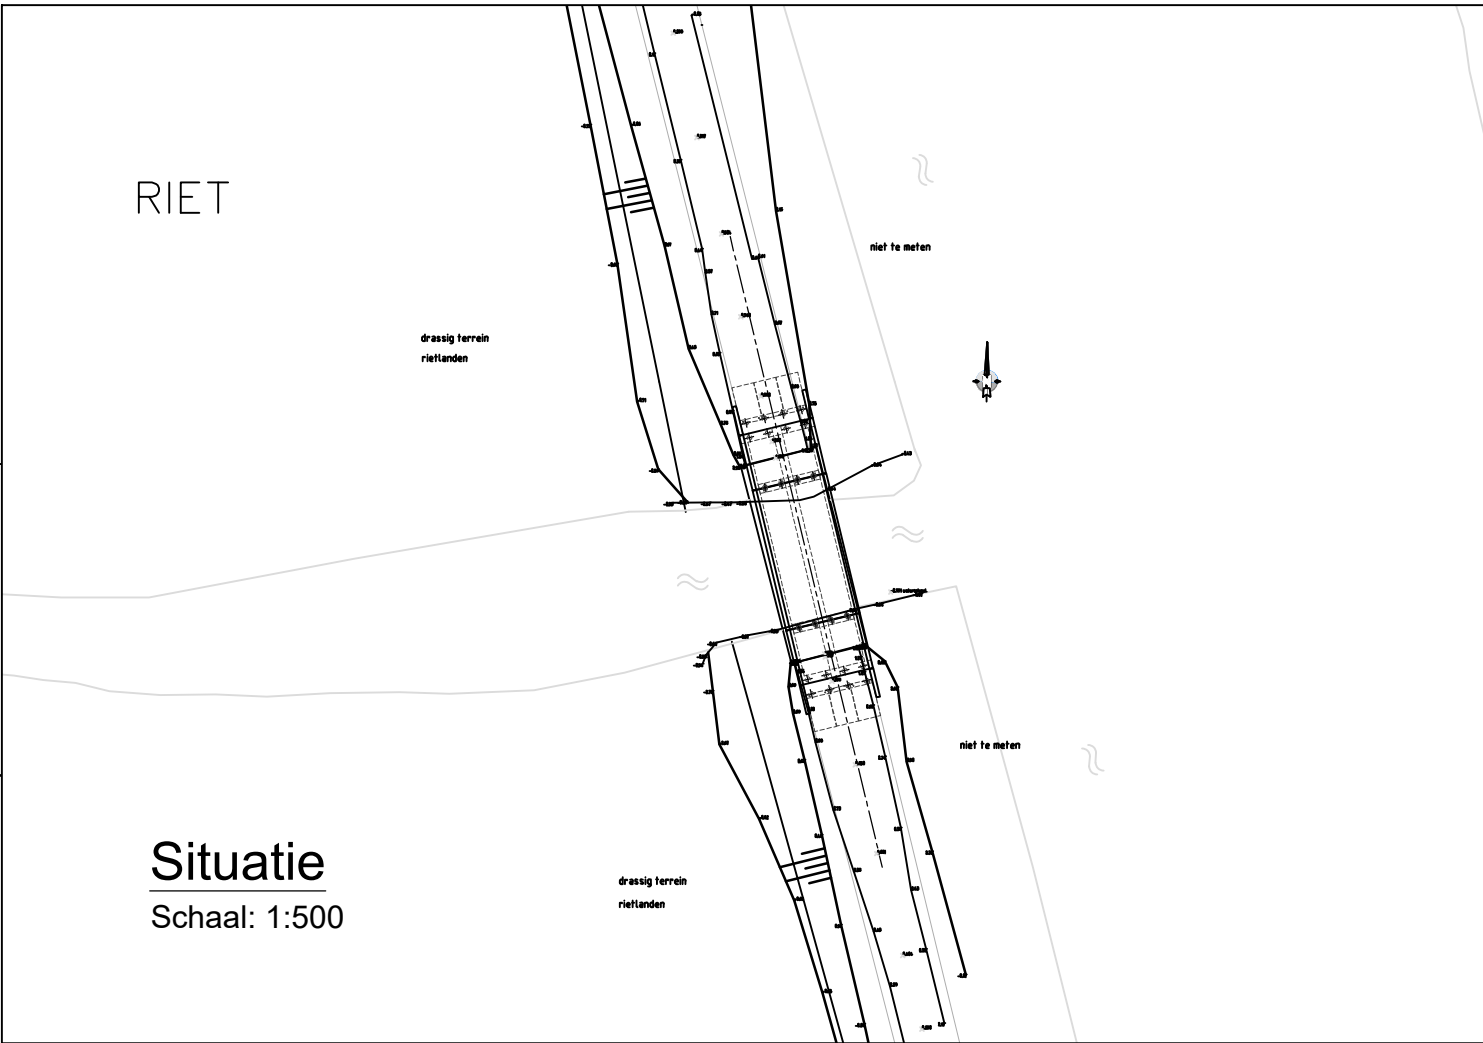

**Situatie**  
Schaal: 1:500

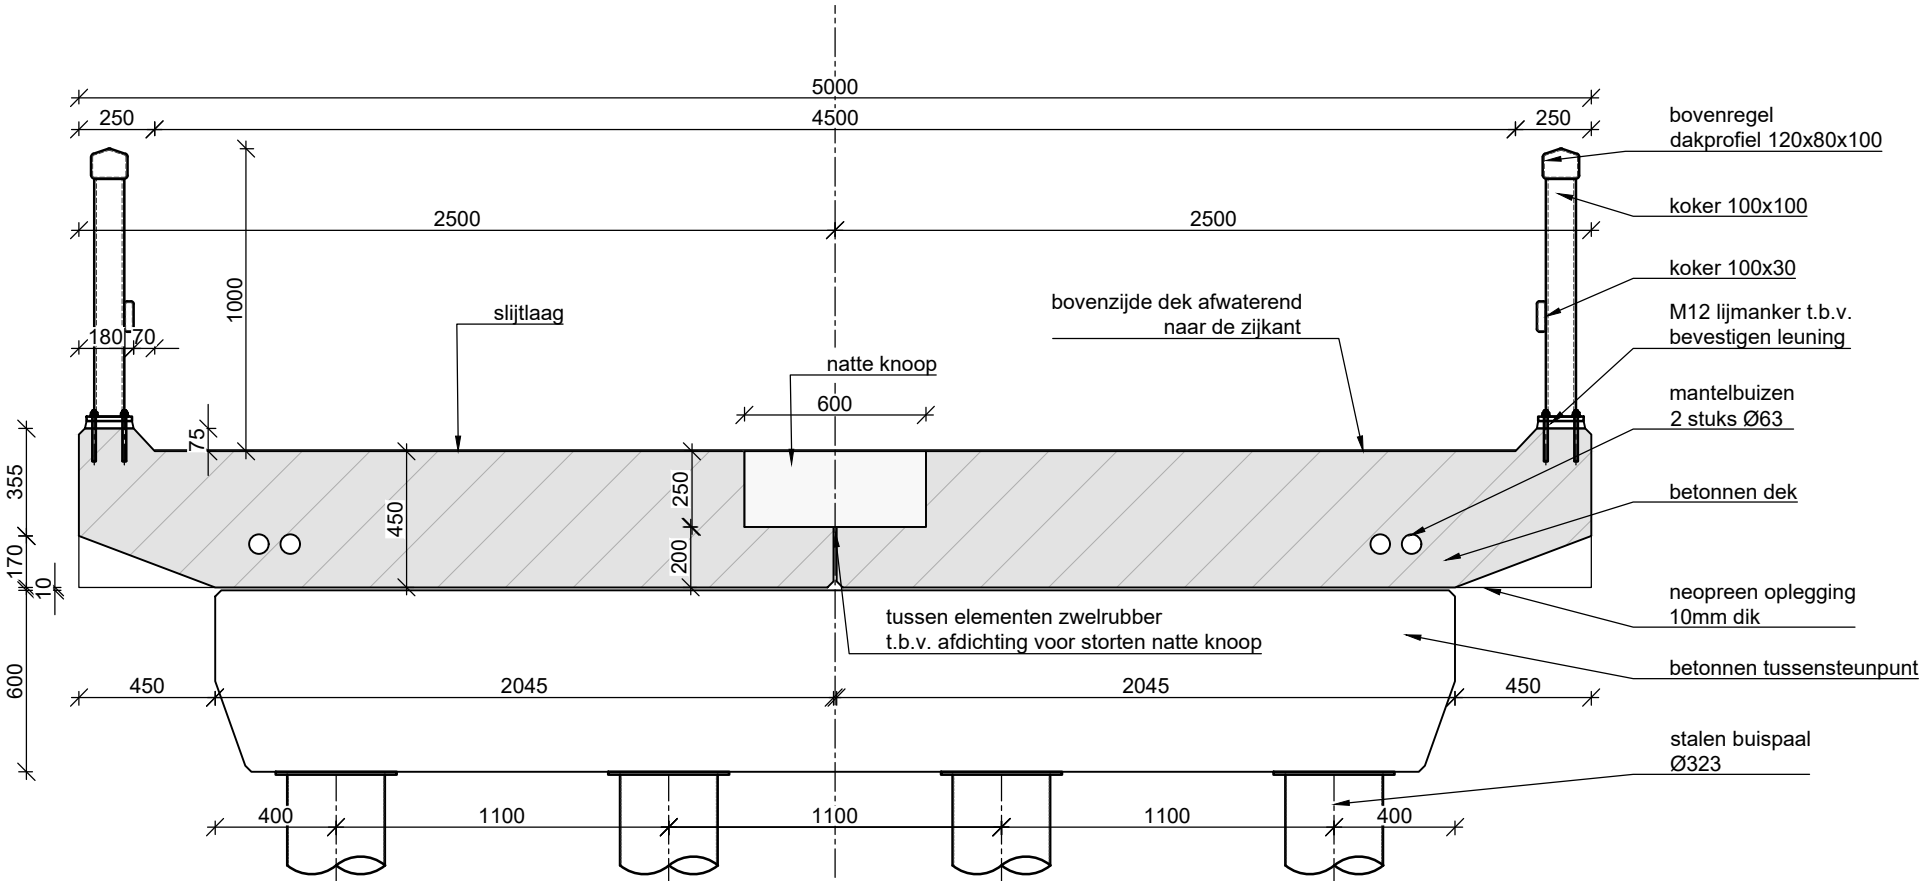

**Dwarsdoorsnede B-B**  
Schaal: 1:25

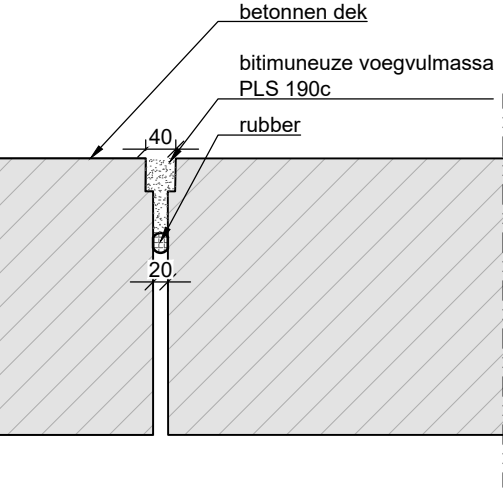

**Detail 1 - Voegovergang**  
Schaal: 1:10

**Legenda**

- maten in millimeters;
- hoogtematen in meters t.o.v. NAP;
- kleur slijtlaag brugdek, kleur: antraciet ;
- leuning thermisch verzinkt en gecoat, kleur: RAL7016;
- buispalen onder kespen: gedeeltelijk thermisch verzinkt en gecoat, kleur: RAL7016;
- speling brugdek-vleugel weerszijde 15 mm;
- speling brugdek-oplegging 10 mm;
- dwarsprofiel uit tekening Atensus, behorende bij aanbesteding "Sloop, ontwerp en realisatie 2 verkeersbruggen Gemeente Steenwijkerland"

Project omschrijving: 2 verkeersbruggen Belt-Schutsloot Gemeente Steenwijkerland

Tekening onderdeel: Overzichtstekening BSBV-36

Opdrachtgever: Gemeente Steenwijkerland

Schaal: zie tekening

Datum: 22-12-2016

Getekend: SLI

Vrijgegeven: GD

Formaat: A2

Pr.nr. AD15.0565

Obj. nr. 01

Tek. nr. 01

Status: Ter Goedkeuring



**AANNEMERSBEDRIJF DAMSTEEGT**

www.damsteegtwaterwerken.nl  
Bazeldijk 86 4231 ZE MEERKERK