
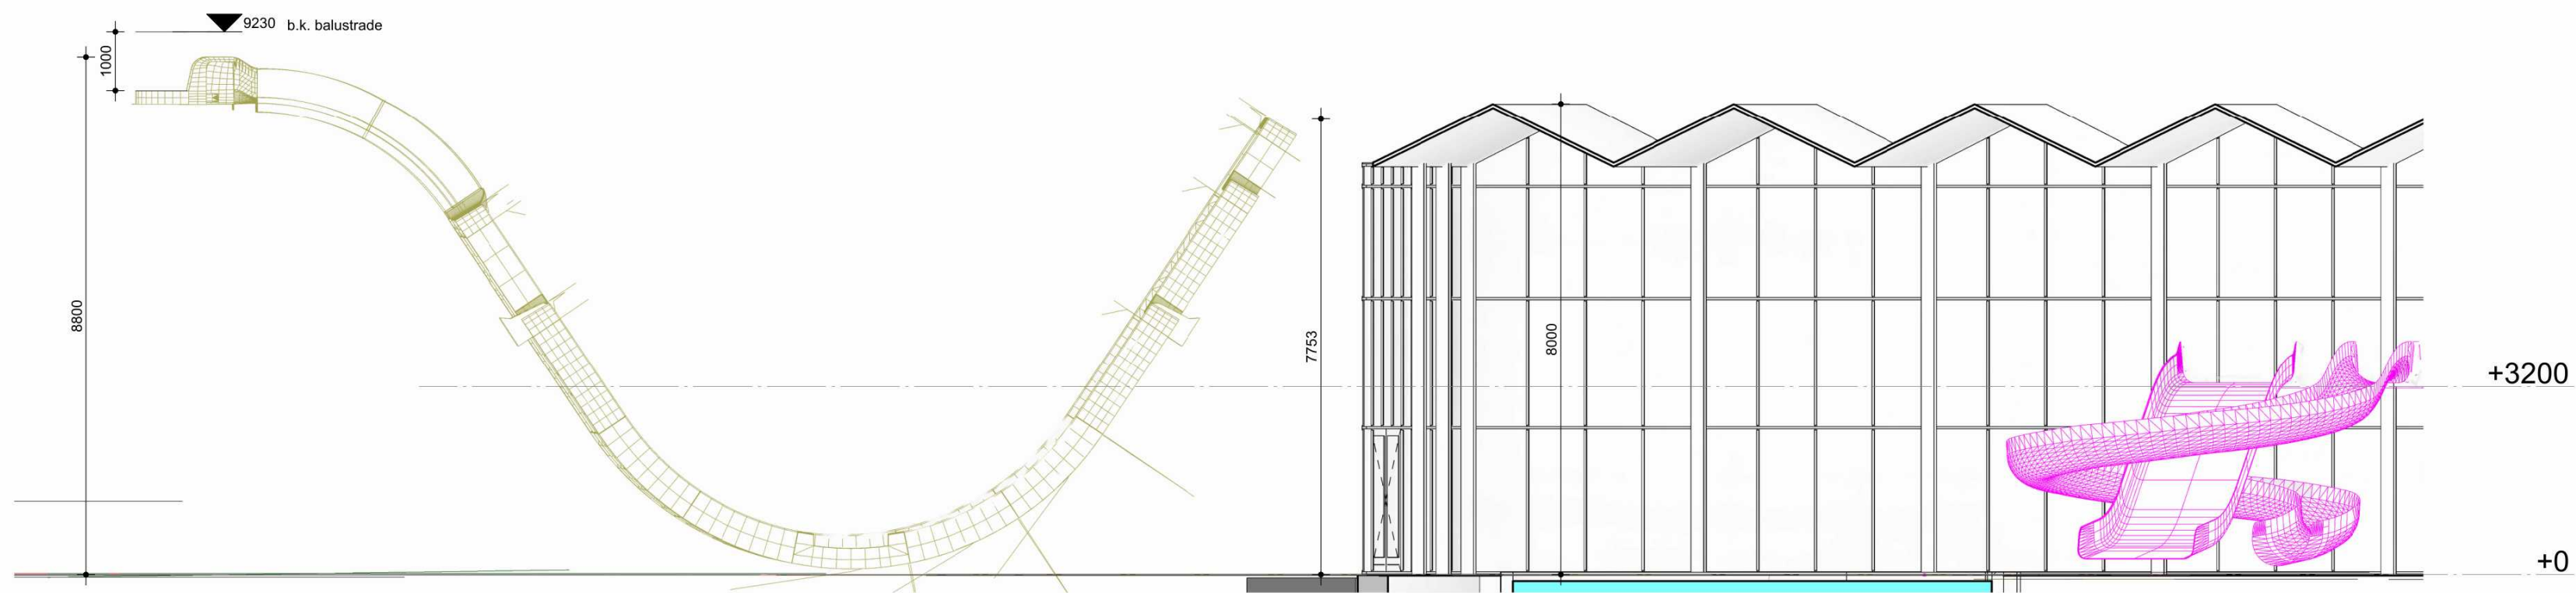
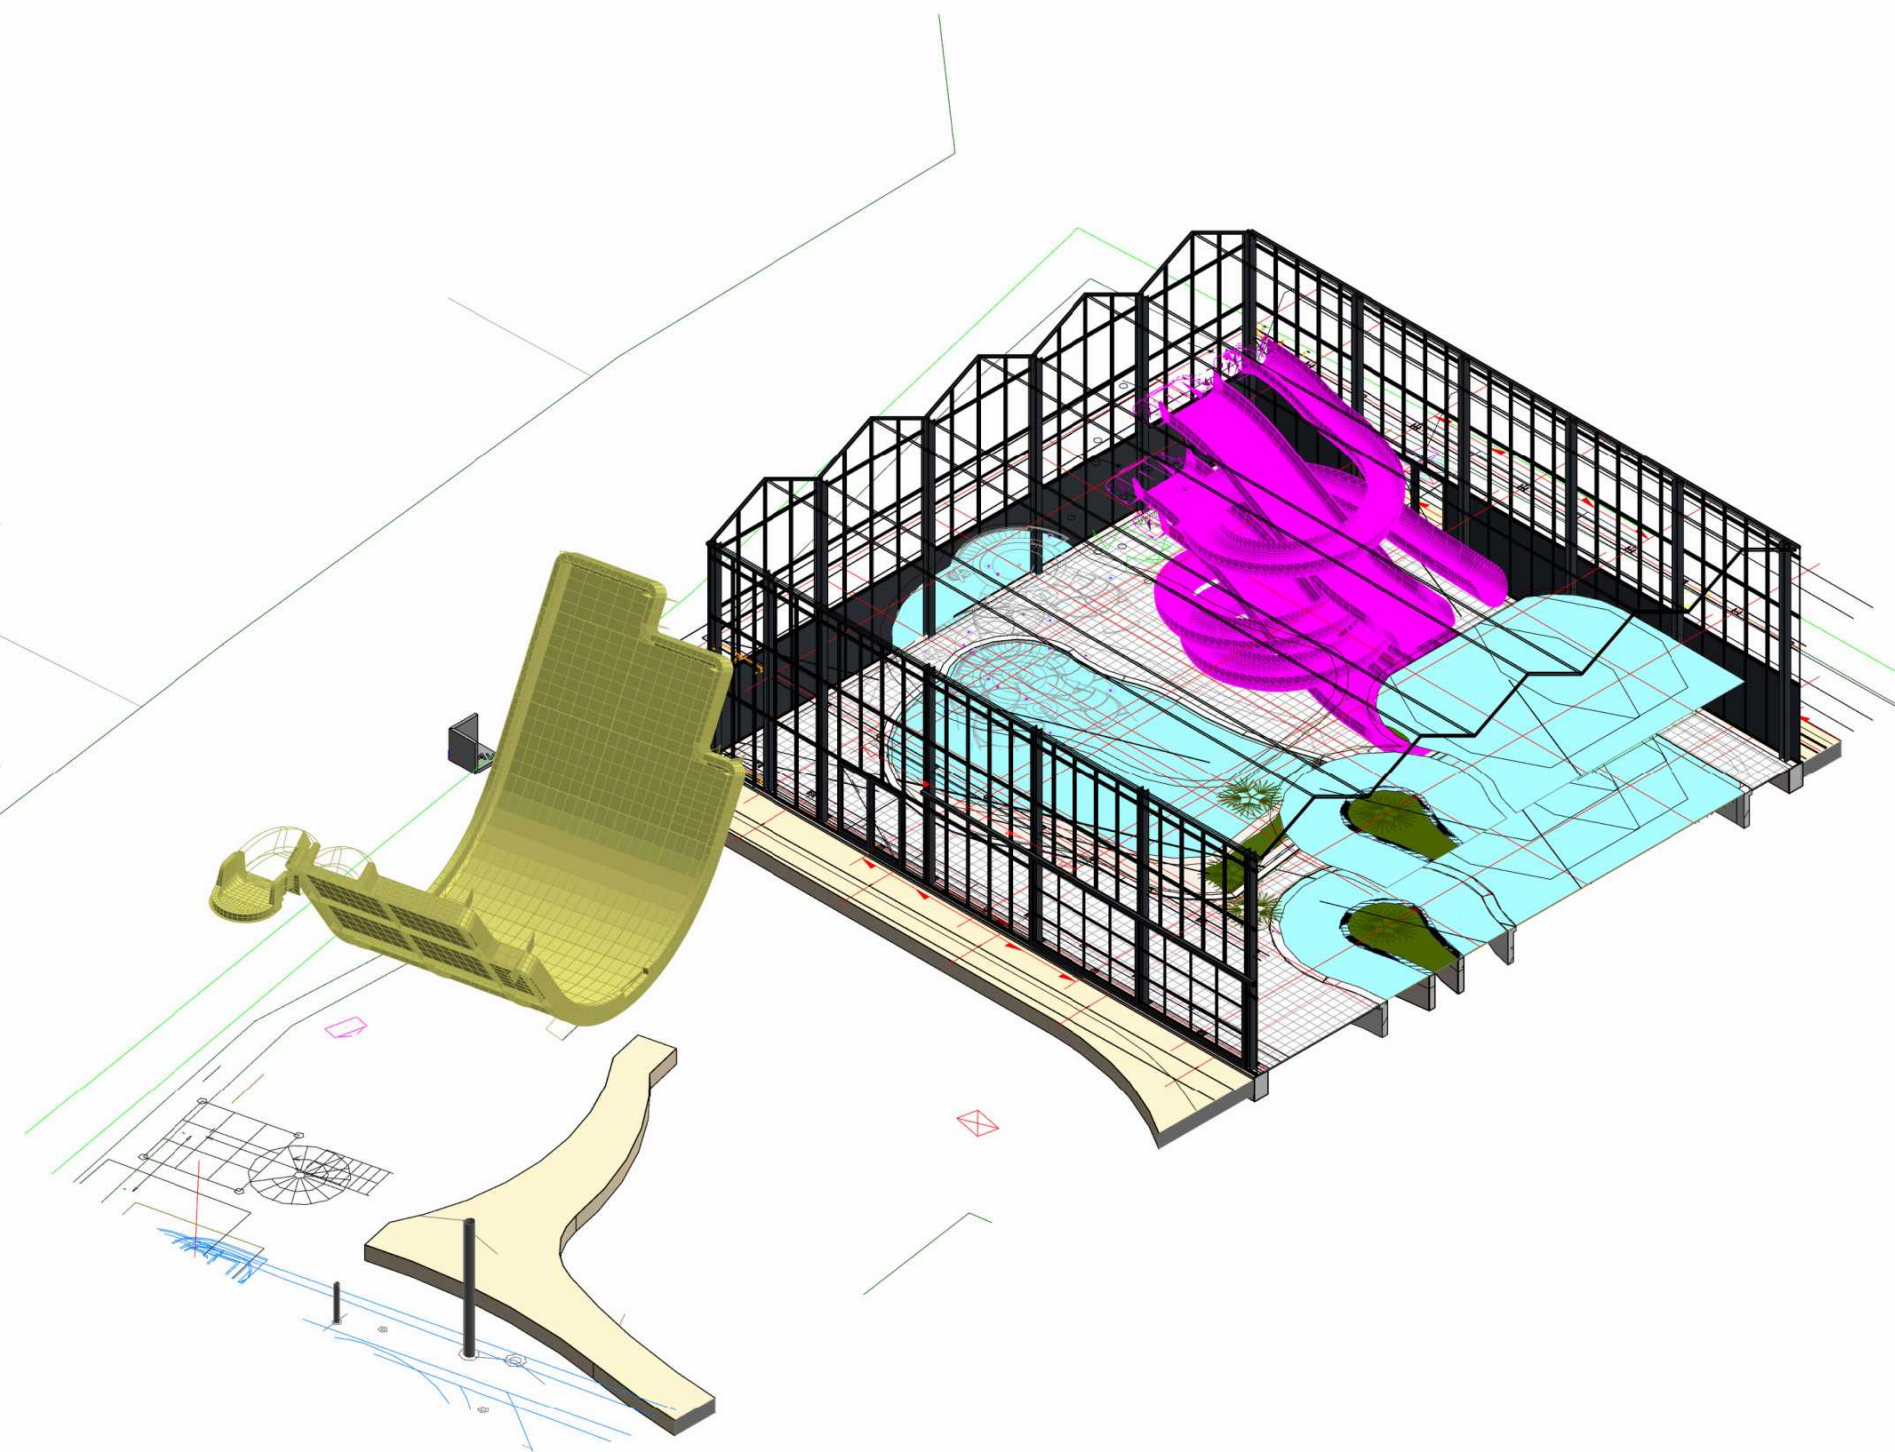


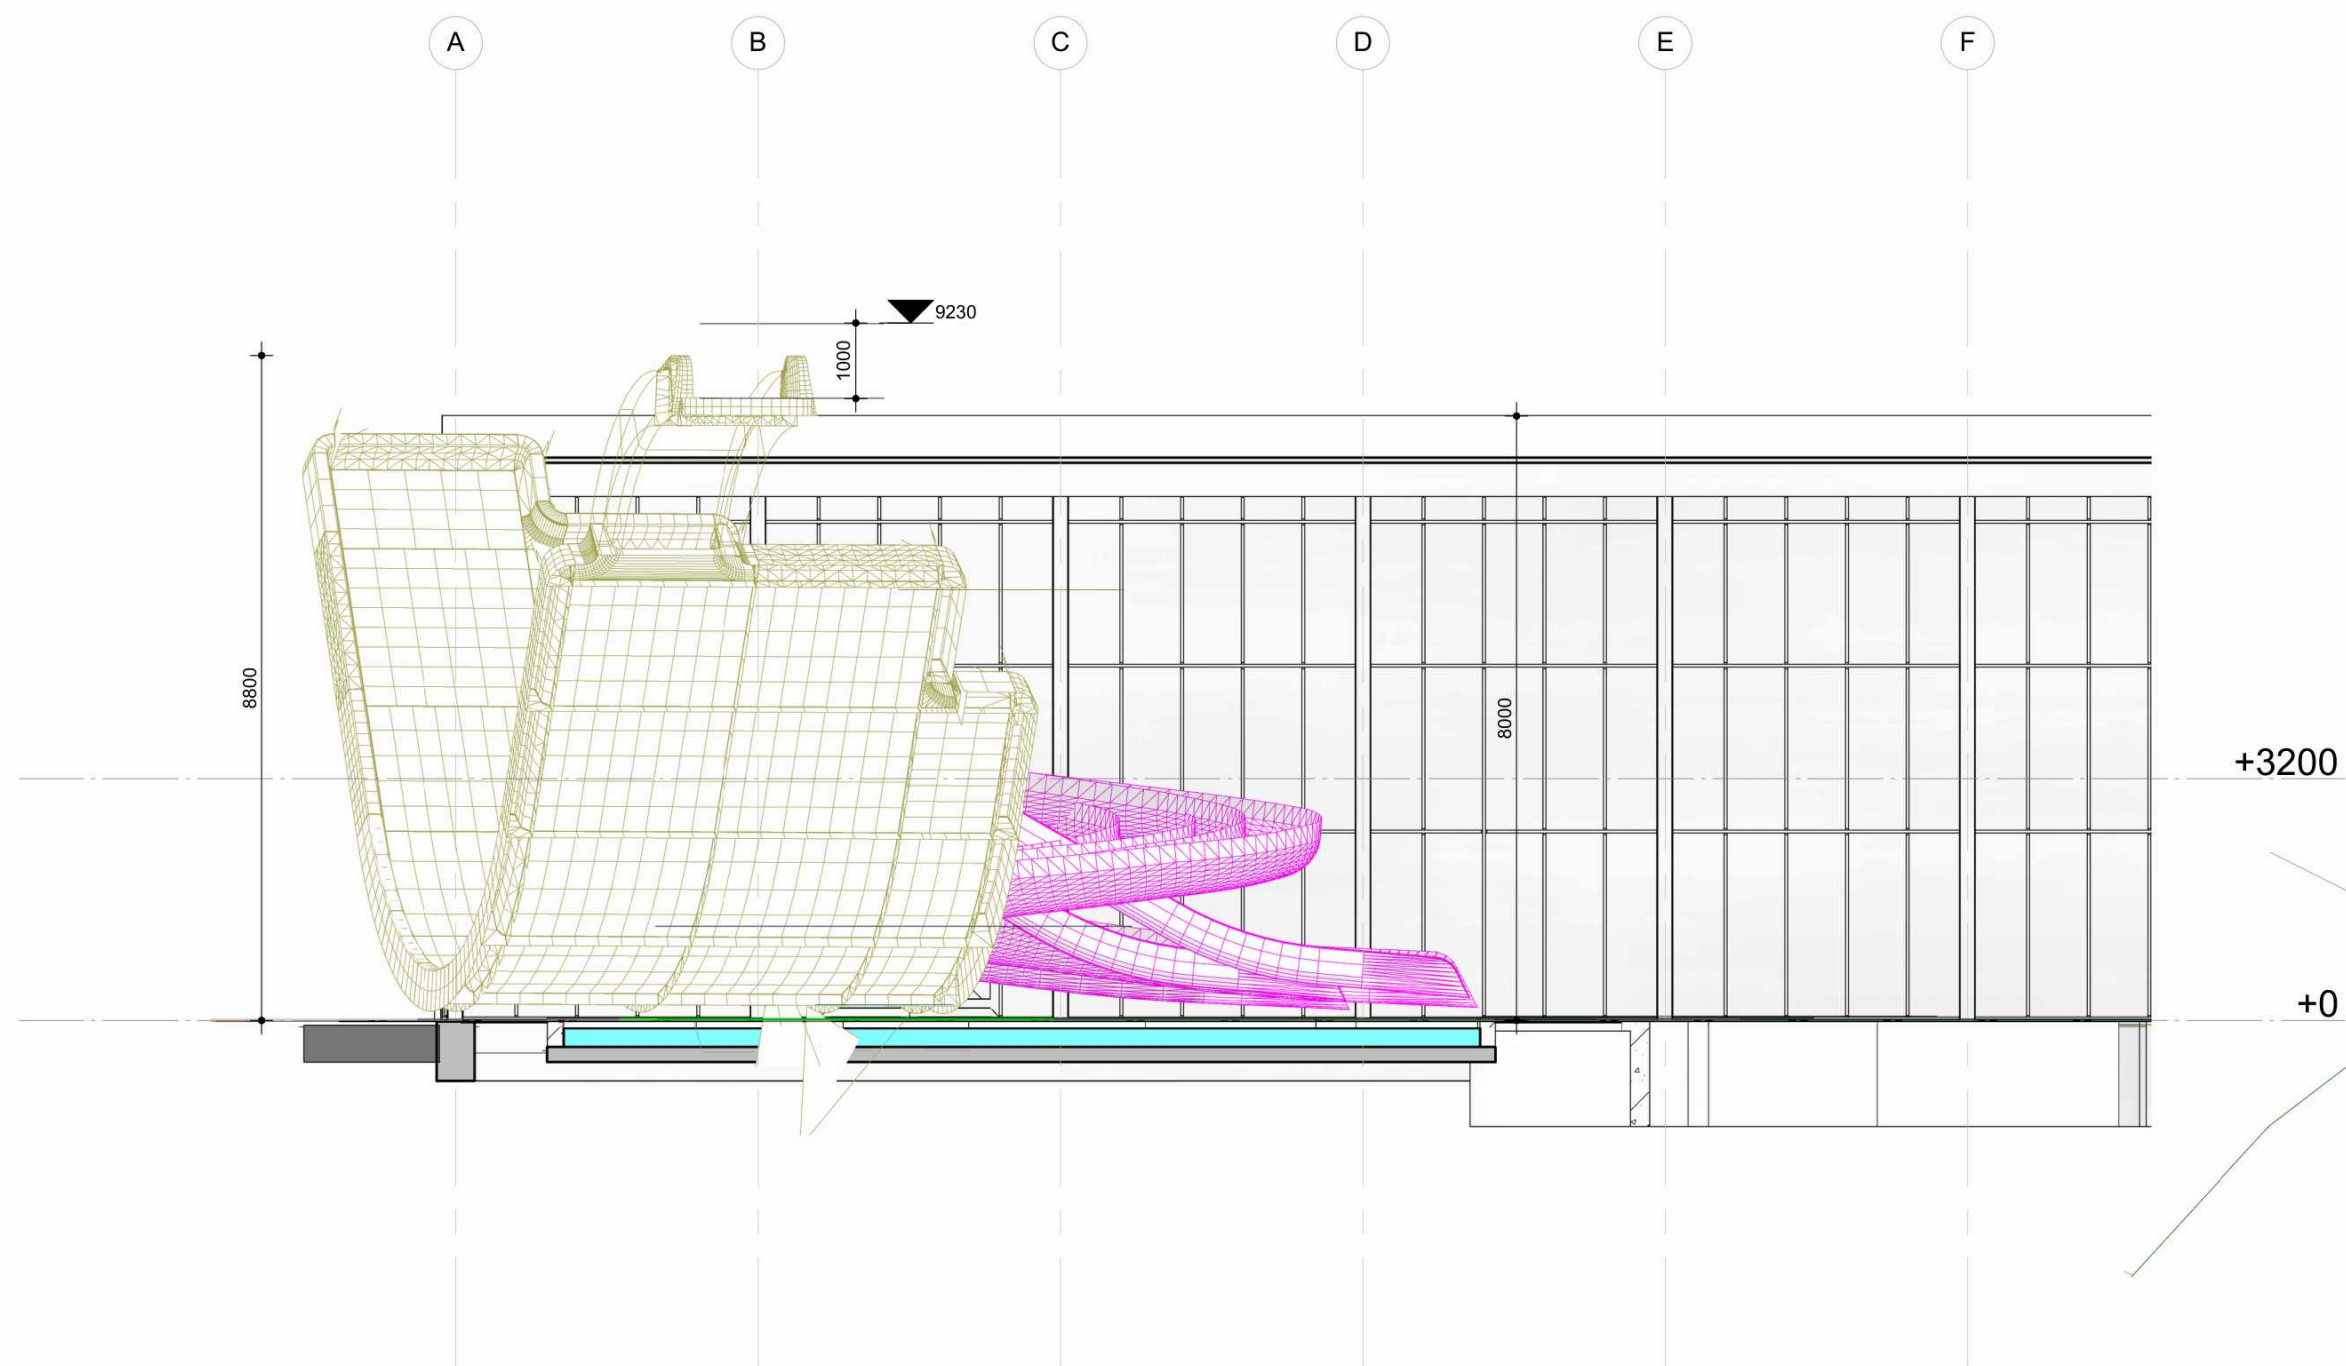

oppervlakte glijbaan E is 103 m2

WDG | ARCHITECTENBUREAU
WILLEM DE GROOT
Kervelstraat 35
7383 XN Voorst

PROJECT: Paasloo zwembaden
Steenwijkerland

Capfun Vakantiepark de Eikenhof

FASE:

STATUS:

BLAD: Nieuwe glijbaan

DATUM: 09-09-2024

GETEKEND:

GEWIJZIGD:

EDITIE:

SCHAAL: 1 : 100

FORMAAT:

BLADNR. :

PROJECTNR. : W2310

A2

DO12

GAAV

John F. Kennedylaan 32
7314 PS Apeldoorn
055-542 19 22
info@gaav.nu
www.gaav.nu

