



VV OLDE VESTE PLAATSEN PV-PANELEN
PARALLELWEG 1 1, STEENWIJK


projectnummer: 24 | 21 tekening: D-01
in opdracht van: Vv Olde Veste, Steenwijk
datum: 10 juli 2024
gewijzigd: 4 september 2024 | 11 oktober 2024 | 28 november 2024

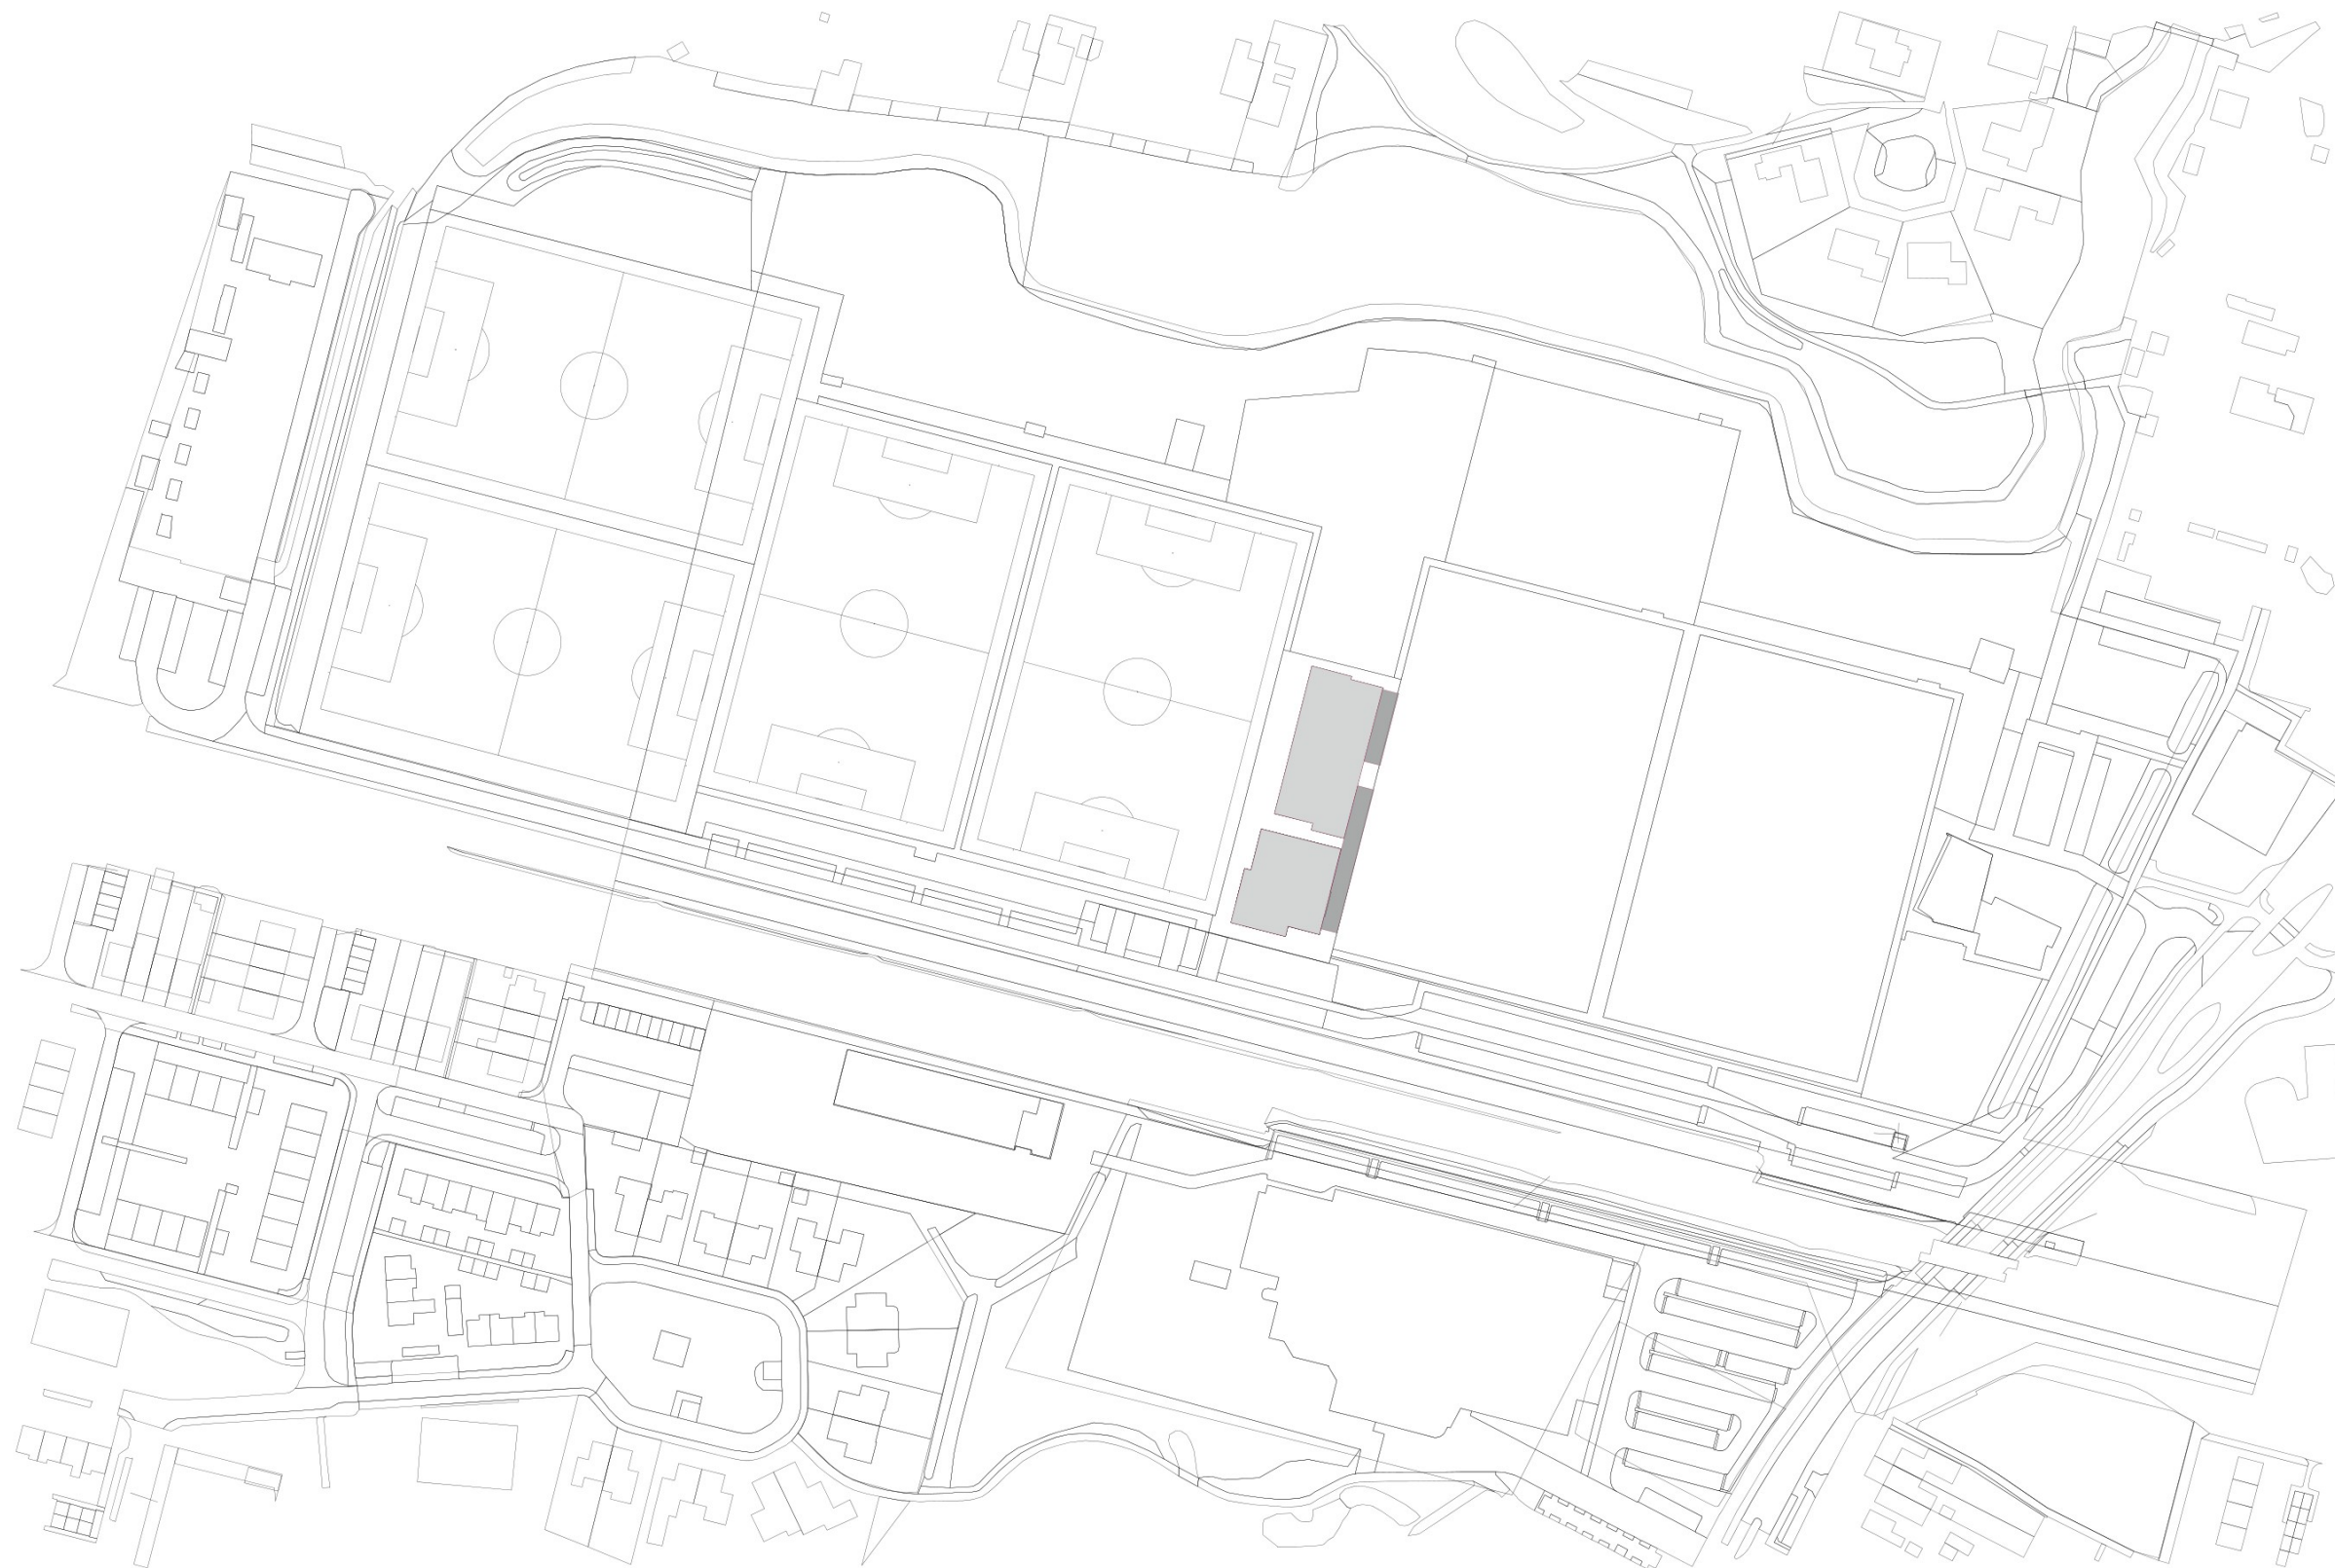


SITUATIE

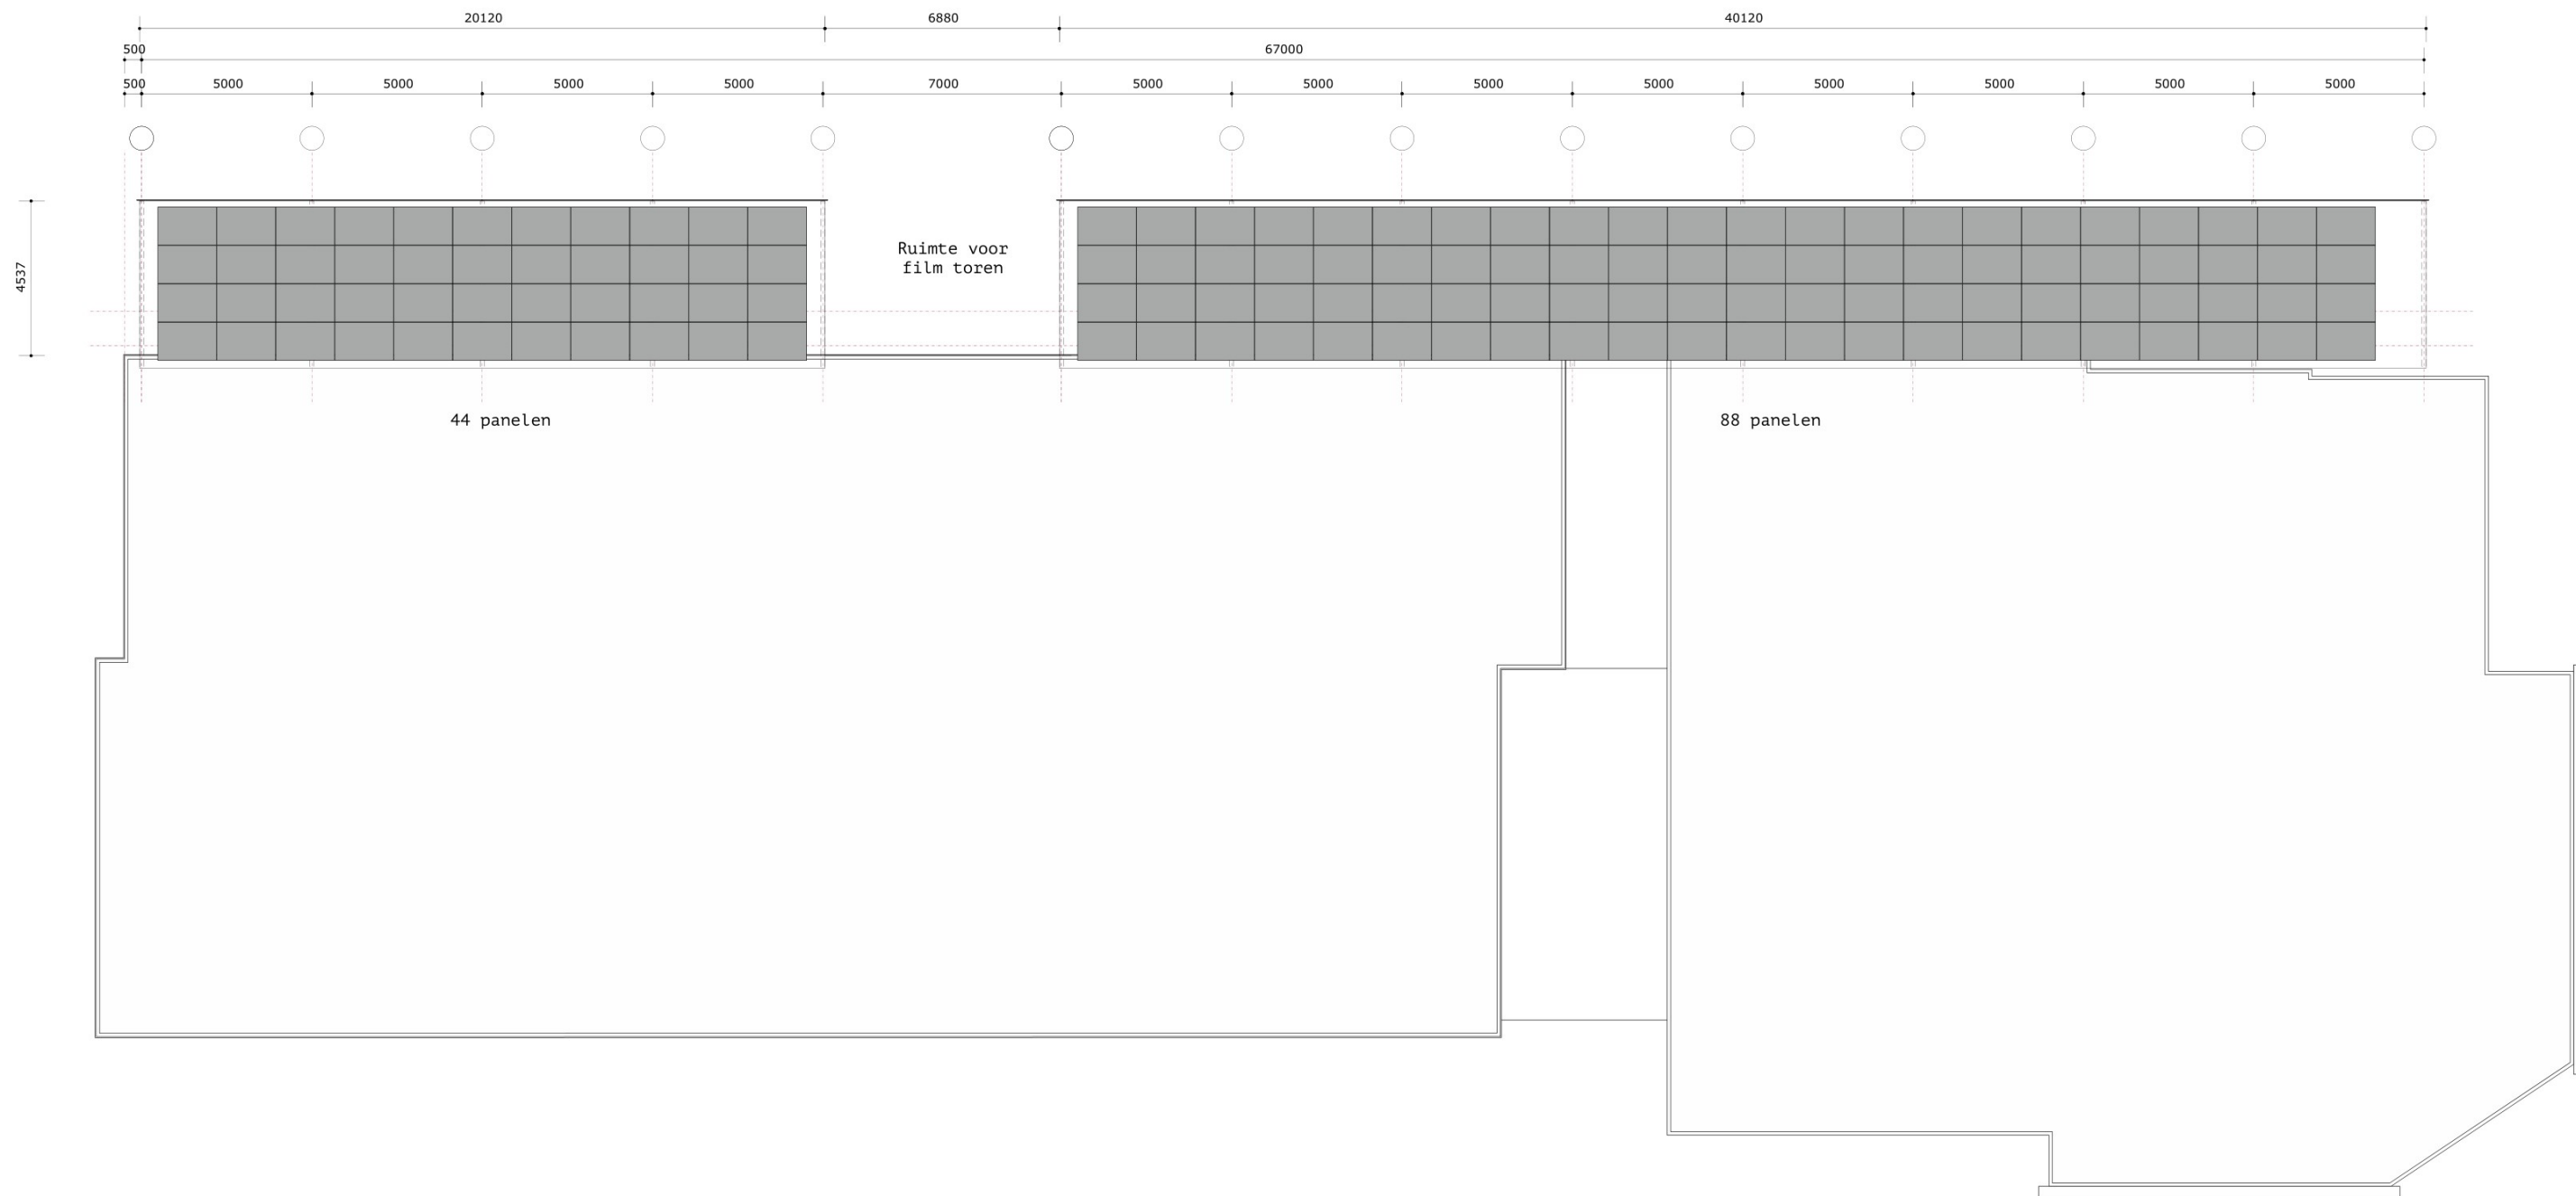


PLATTEGROND PV-PANELEN CONSTRUCTIE

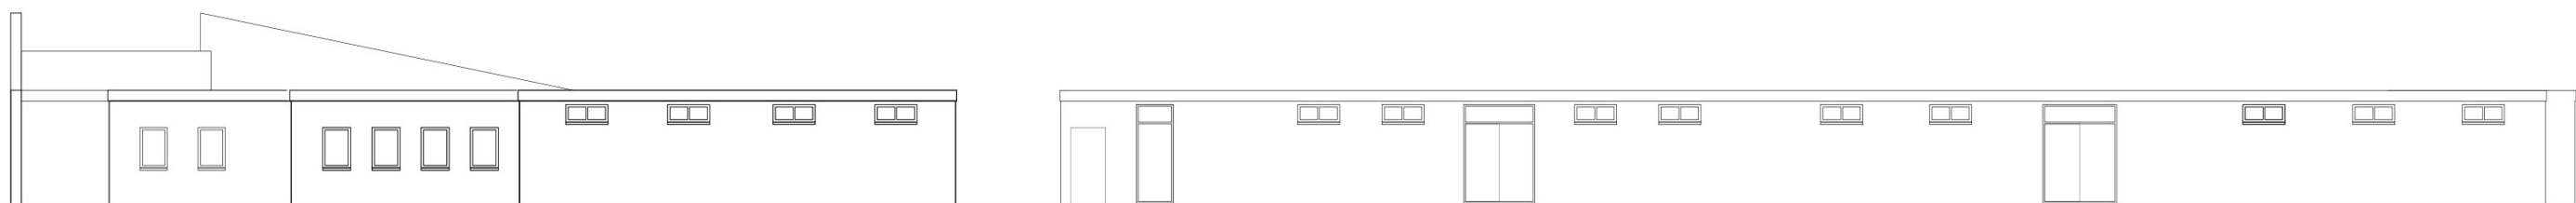


HUIDIGE OOSTGEVEL

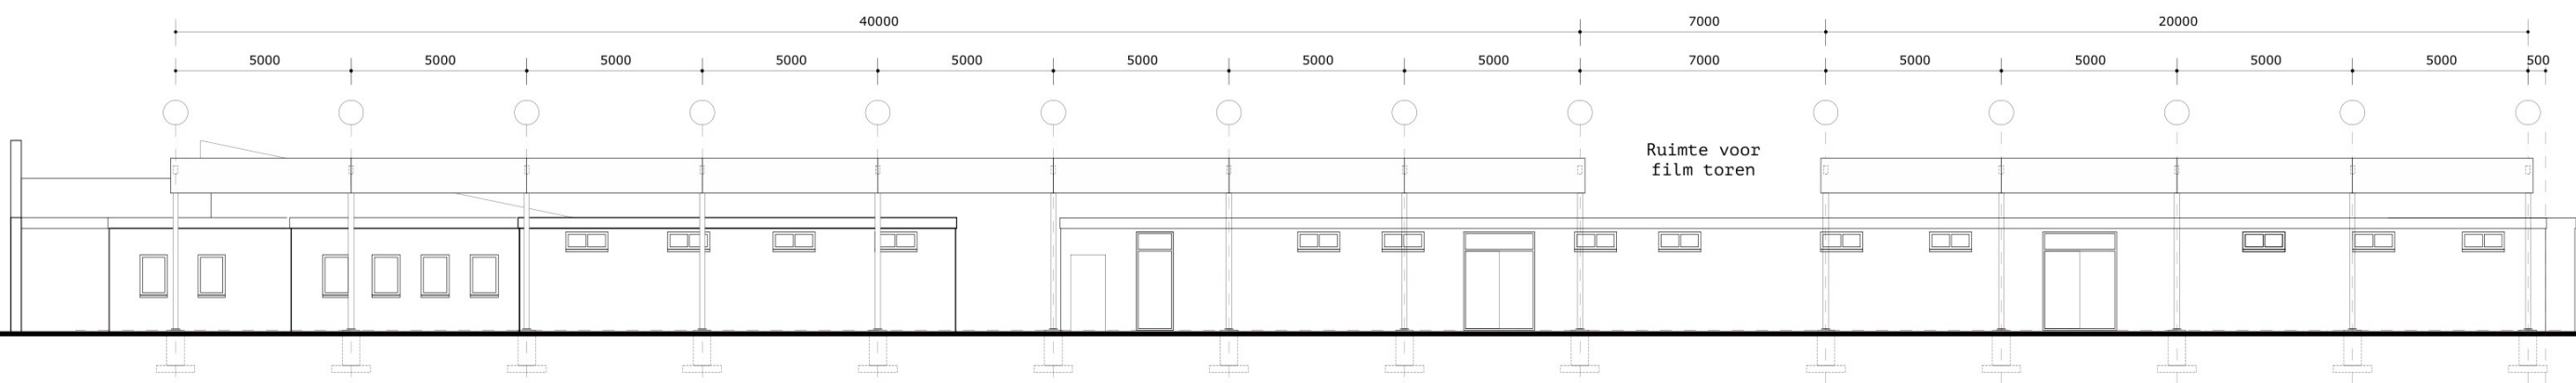


GEWIJZIGDE OOSTGEVEL

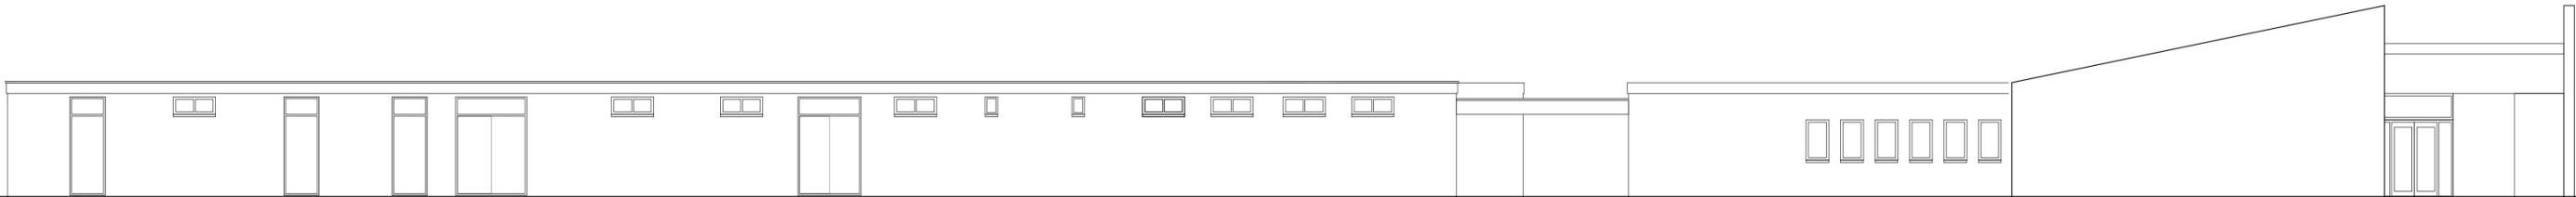


HUDIGE WESTGEVEL

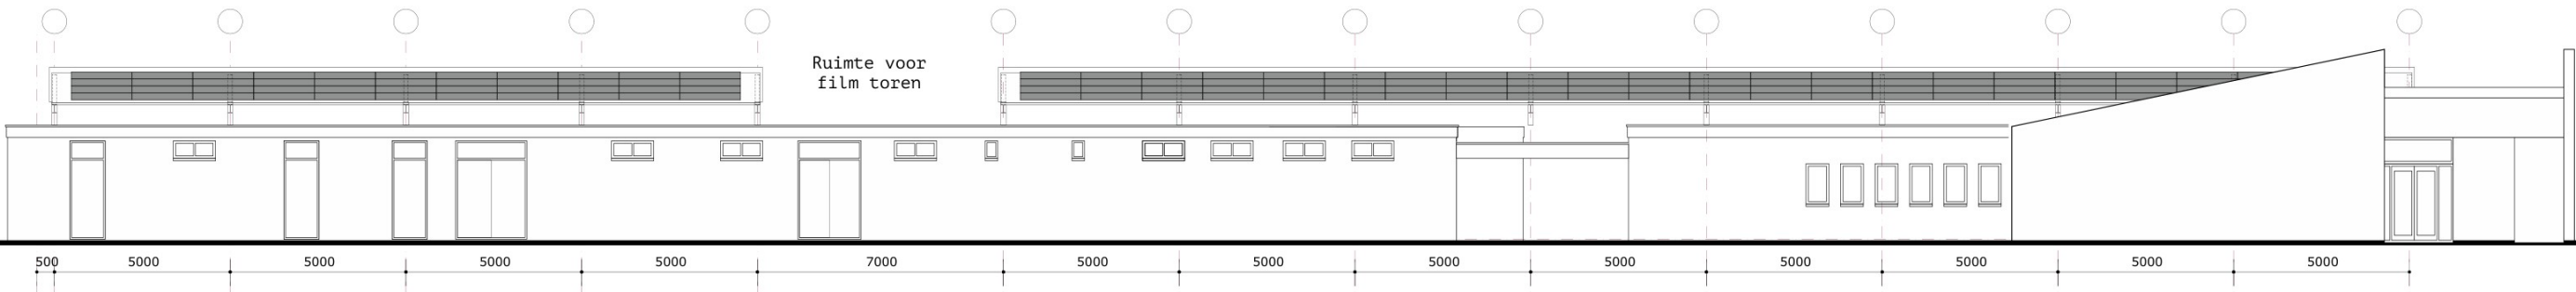


GEWIJZIGDE WESTGEVEL

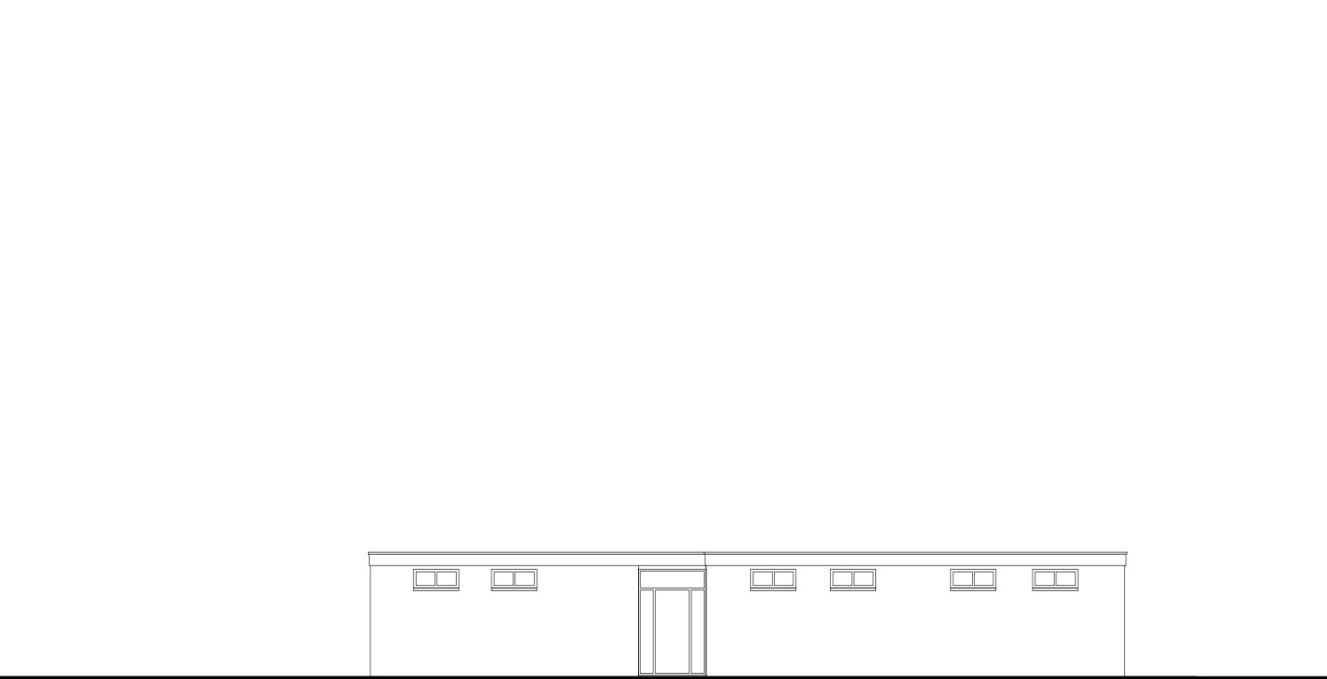

HUIDIGE NOORDGEVEL

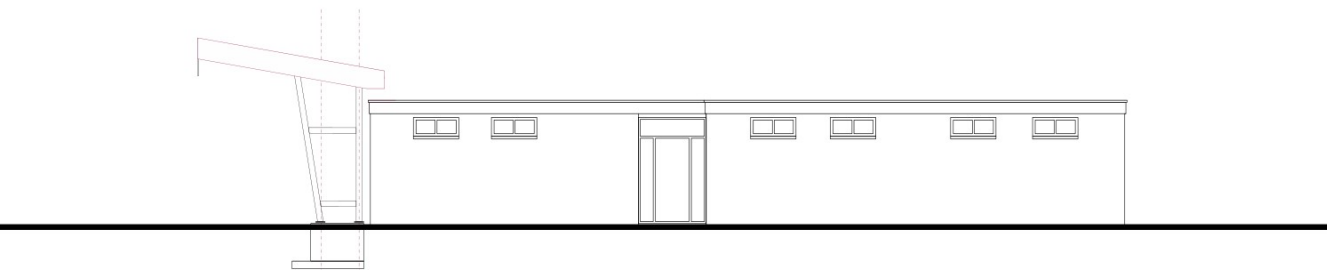

GEWIJZIGDE NOORDGEVEL

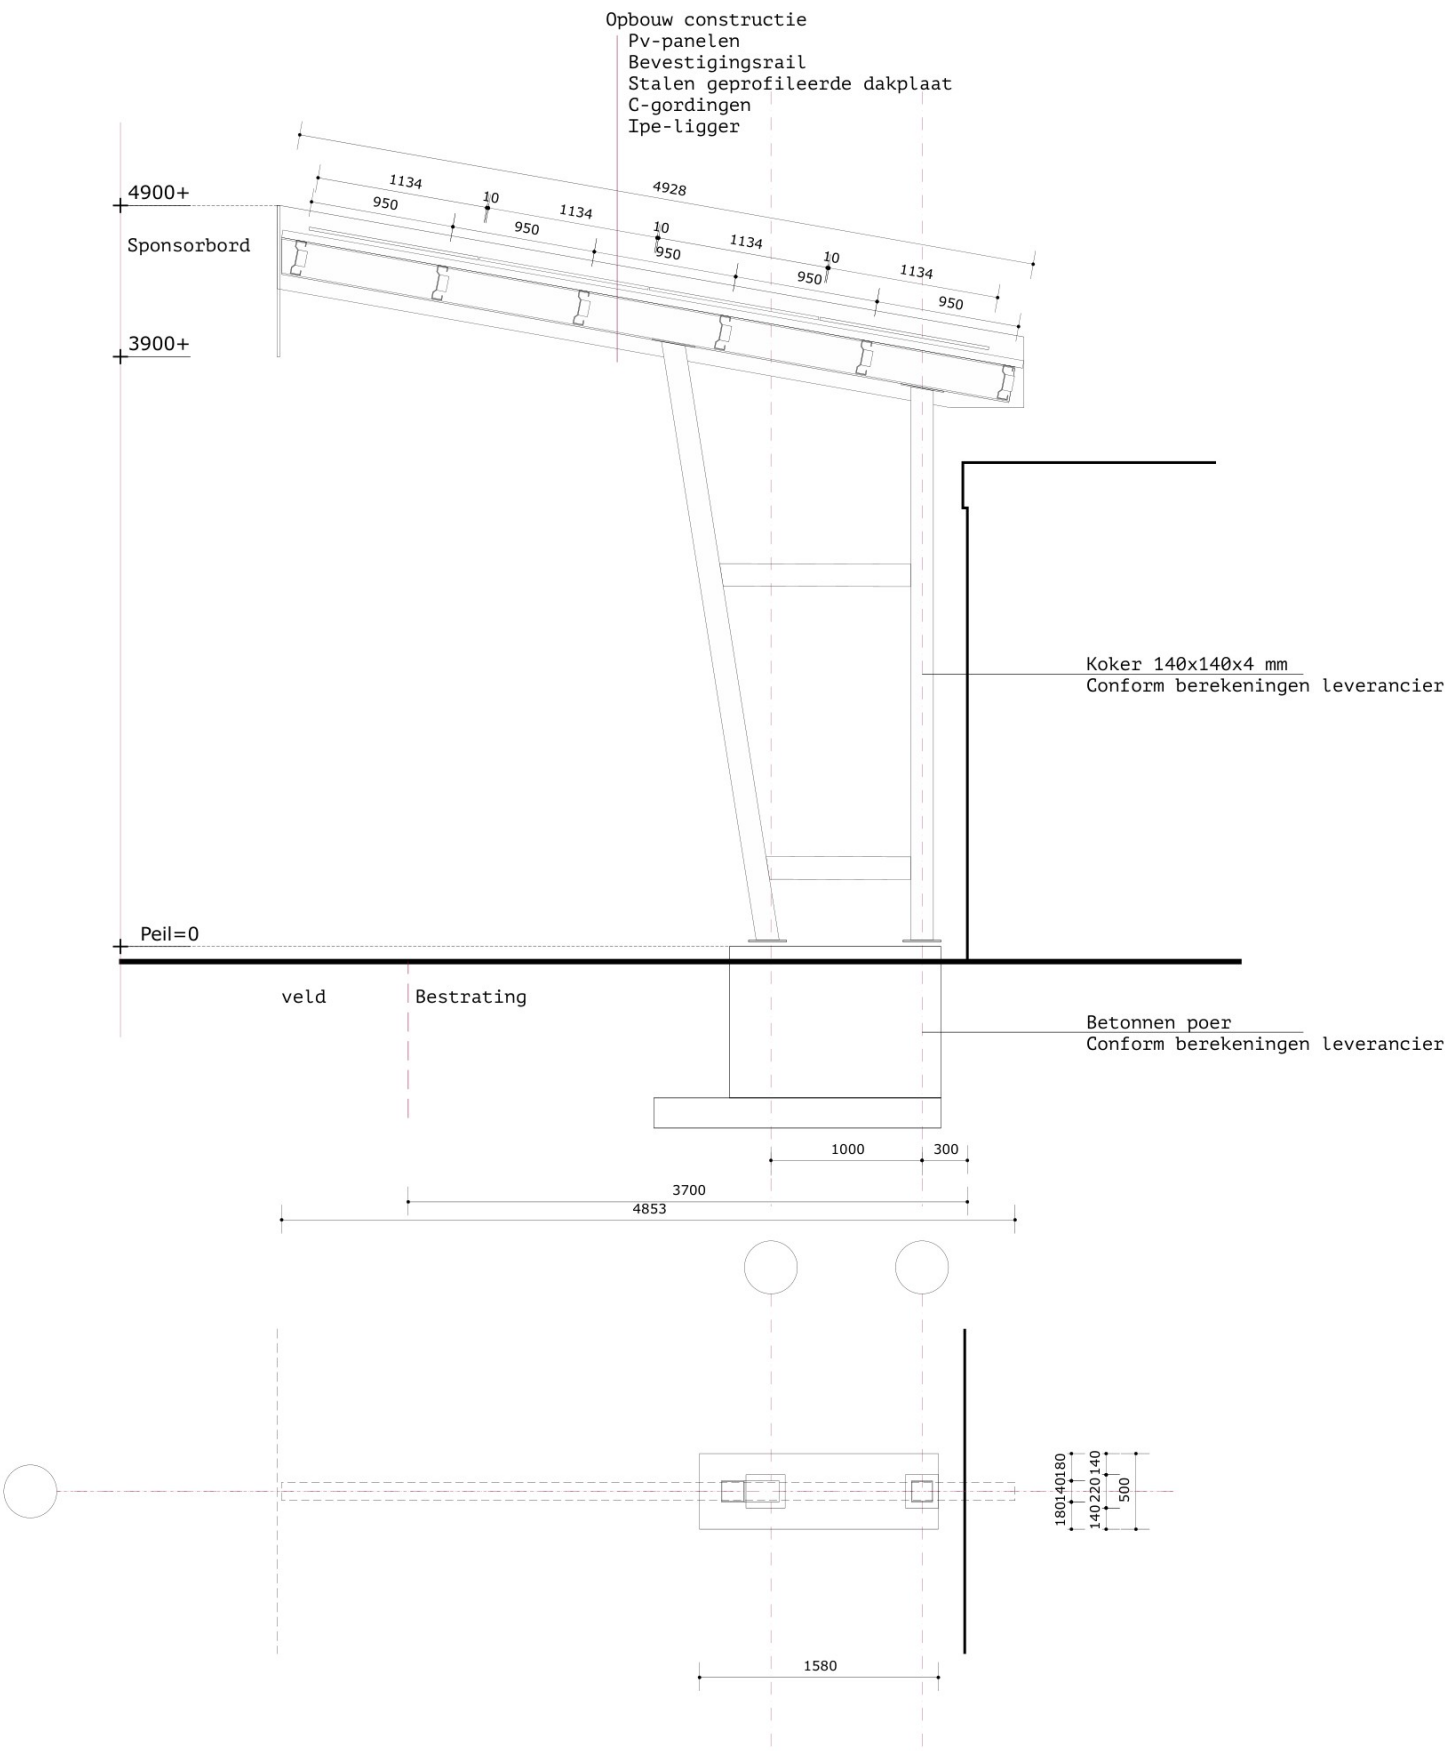

PRINCIPE DETAILLERING 1:50



FOTO'S HUIDIGE TOESTAND