


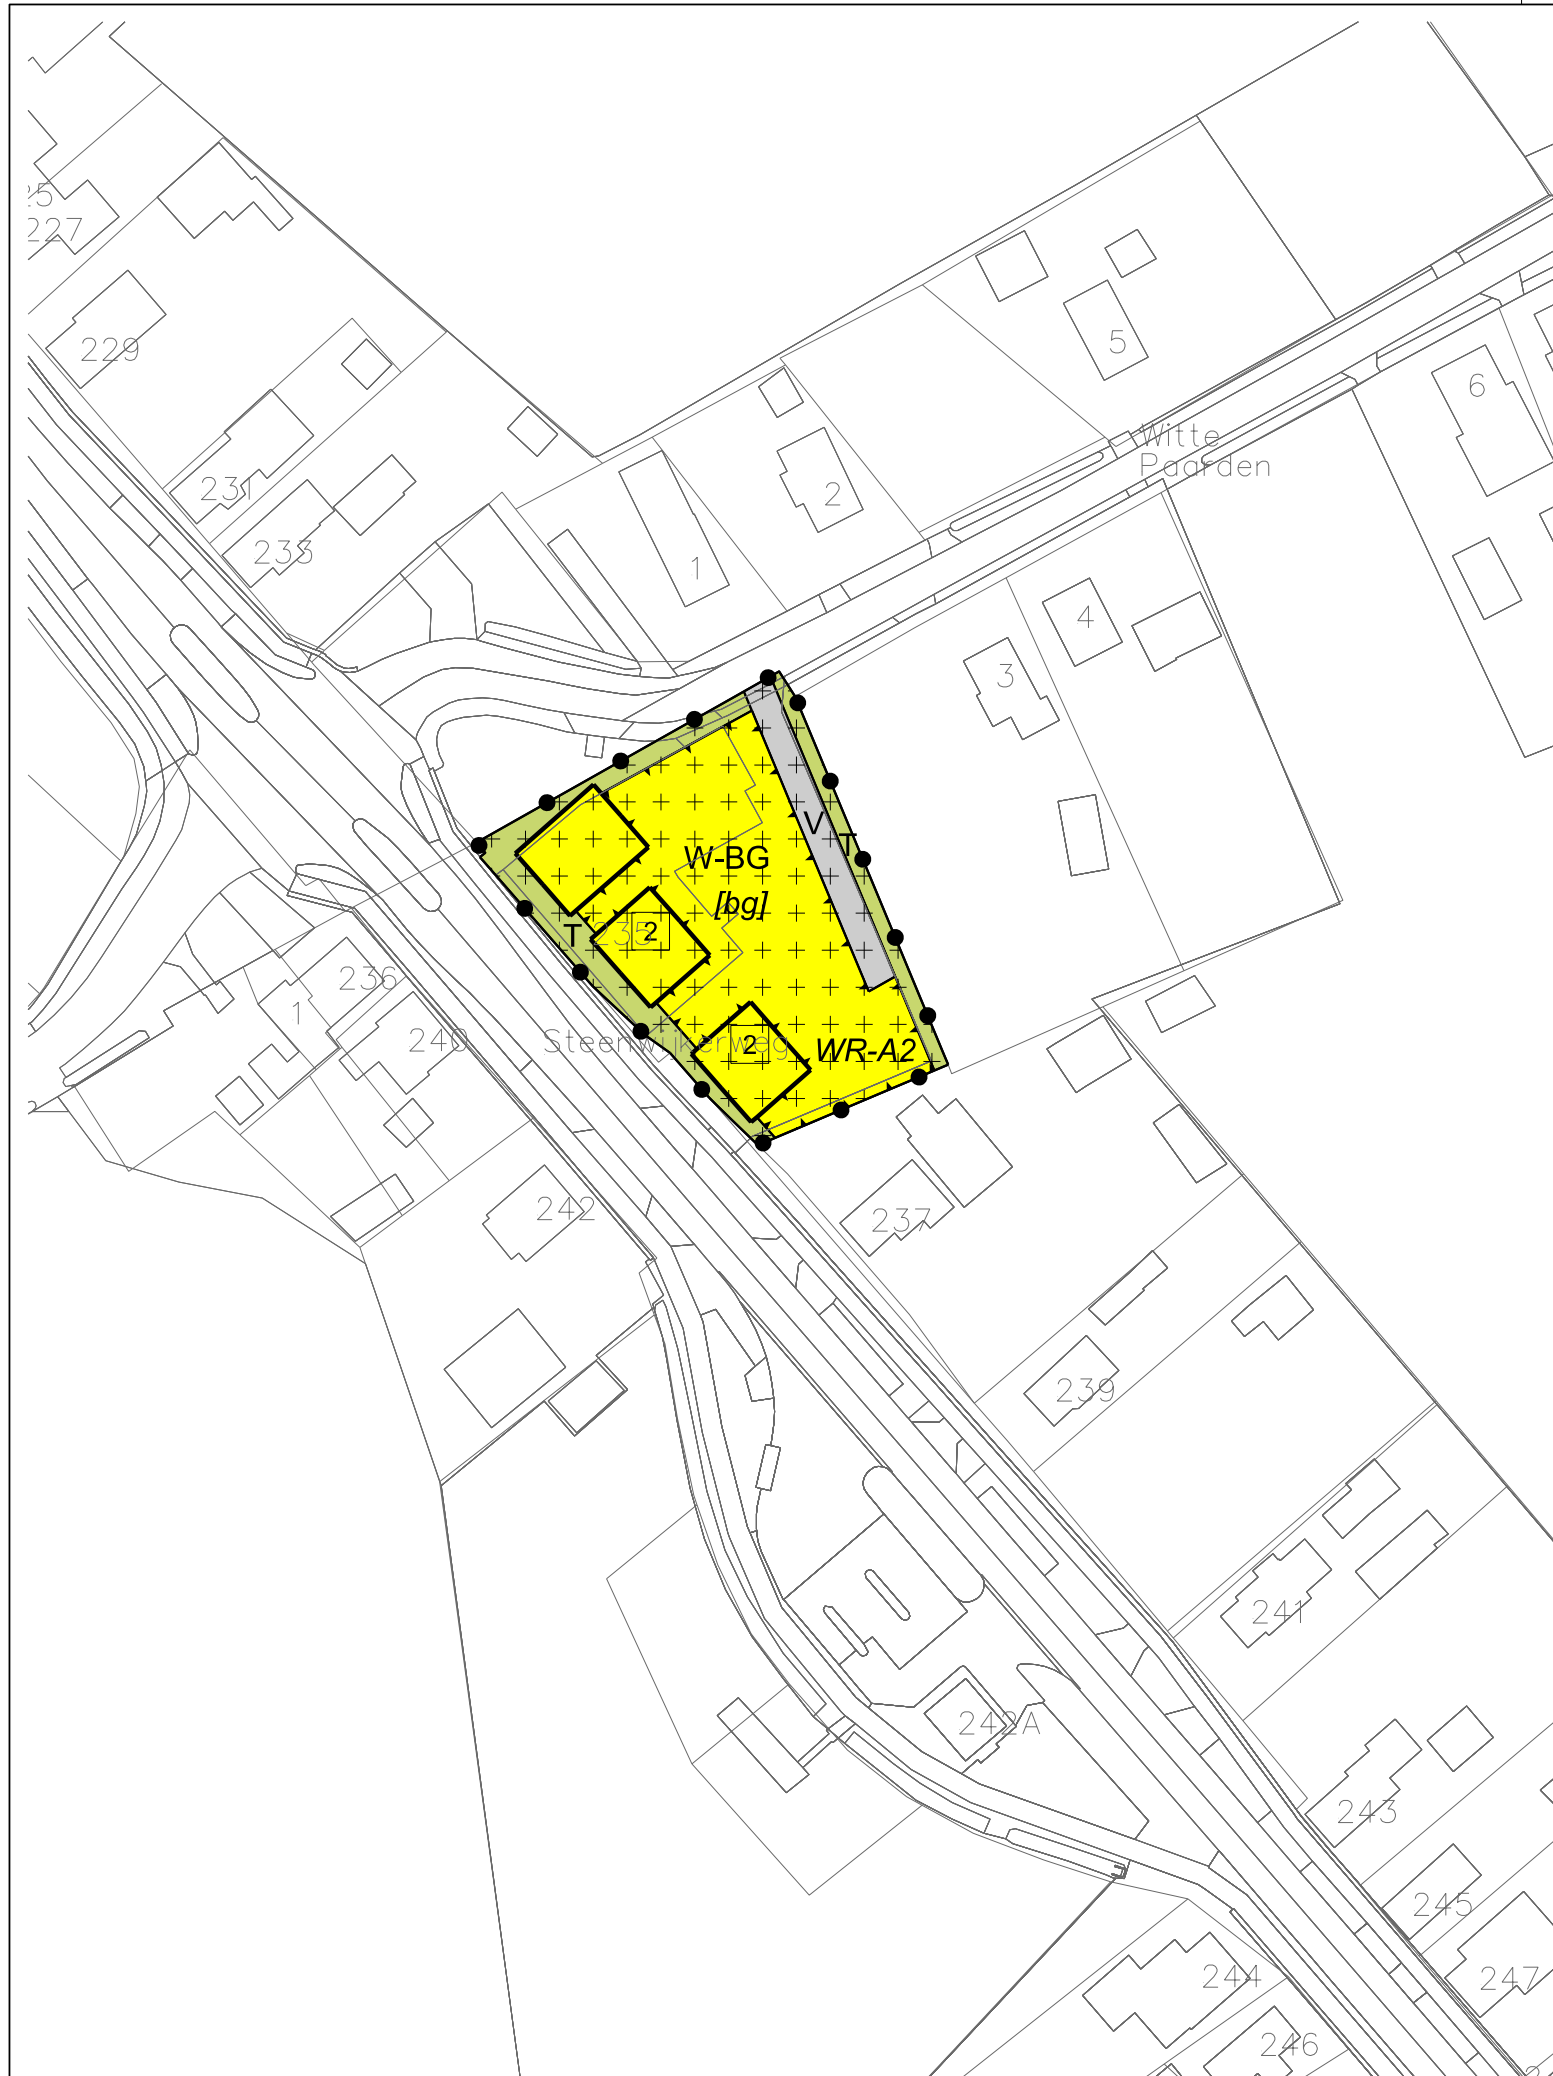

LEGENDA

- Plangebied
- Plangrens
- Bestemmingen
 - T Tuin
 - V Verkeer
 - W-BG Wonen - Buitengebied
- Dubbelbestemmingen
 - WR-A2 Waarde - Archeologie 2
- Bouwvlak
 - bouwvlak
- Bouwaanduidingen
 - [bg] bijgebouwen
- Maatvoering
 - 2 maximum aantal wooneenheden
- Verklaring
 - Ondergrond

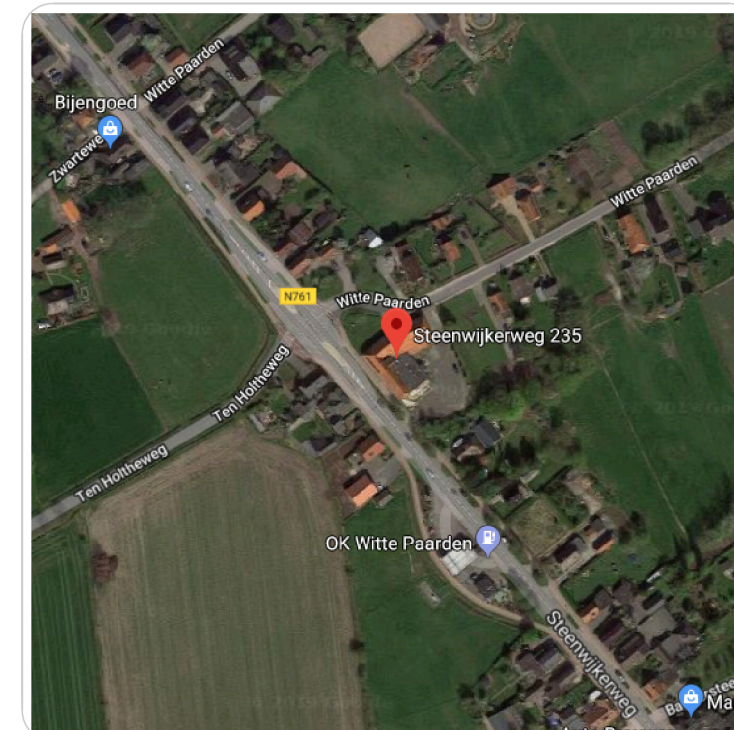


Image © 2010 Aerodata International Surveys
© 2009 Google™

Vastgesteld door de raad dd.
de griffier,

de voorzitter,


Witte Paarden - Herontwikkeling Steenwijkerweg 235

ID plan: NL.IMRO.1708.WPASTeenwweg235BP-ON01
datum: 8 januari 2020
status: ontwerp

formaat: A3

schaal 1:1000

0 10 20 40m 80m

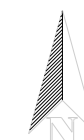

BEST M
Best M ingenieursbureau
Buiksloterdijk 338 1034 ZG Amsterdam
020 6338110 www.bestm.nl

BJZ.nu
ruimtelijke plannen en advies
Bestemmingsplannen
Twentepoort Oost 16A 7609 RG Almelo
0546 454466 www.bjz.nu

GEMEENTE
Steenwijkerland