

ONDERDEEL D2

Project: Verplaatsbare unit t.b.v. zwembad en glijbaan
Opdrachtgever: Capfun de Eikenhof

Opdrachtgever: Vakantiepark Capfun de Eikenhof
Paasloerweg 12
8378 JB Paasloo





Capfun de Eikenhorst | Paasloo

Datum: 16-02-2023

Onderdeel:

Schaal: -

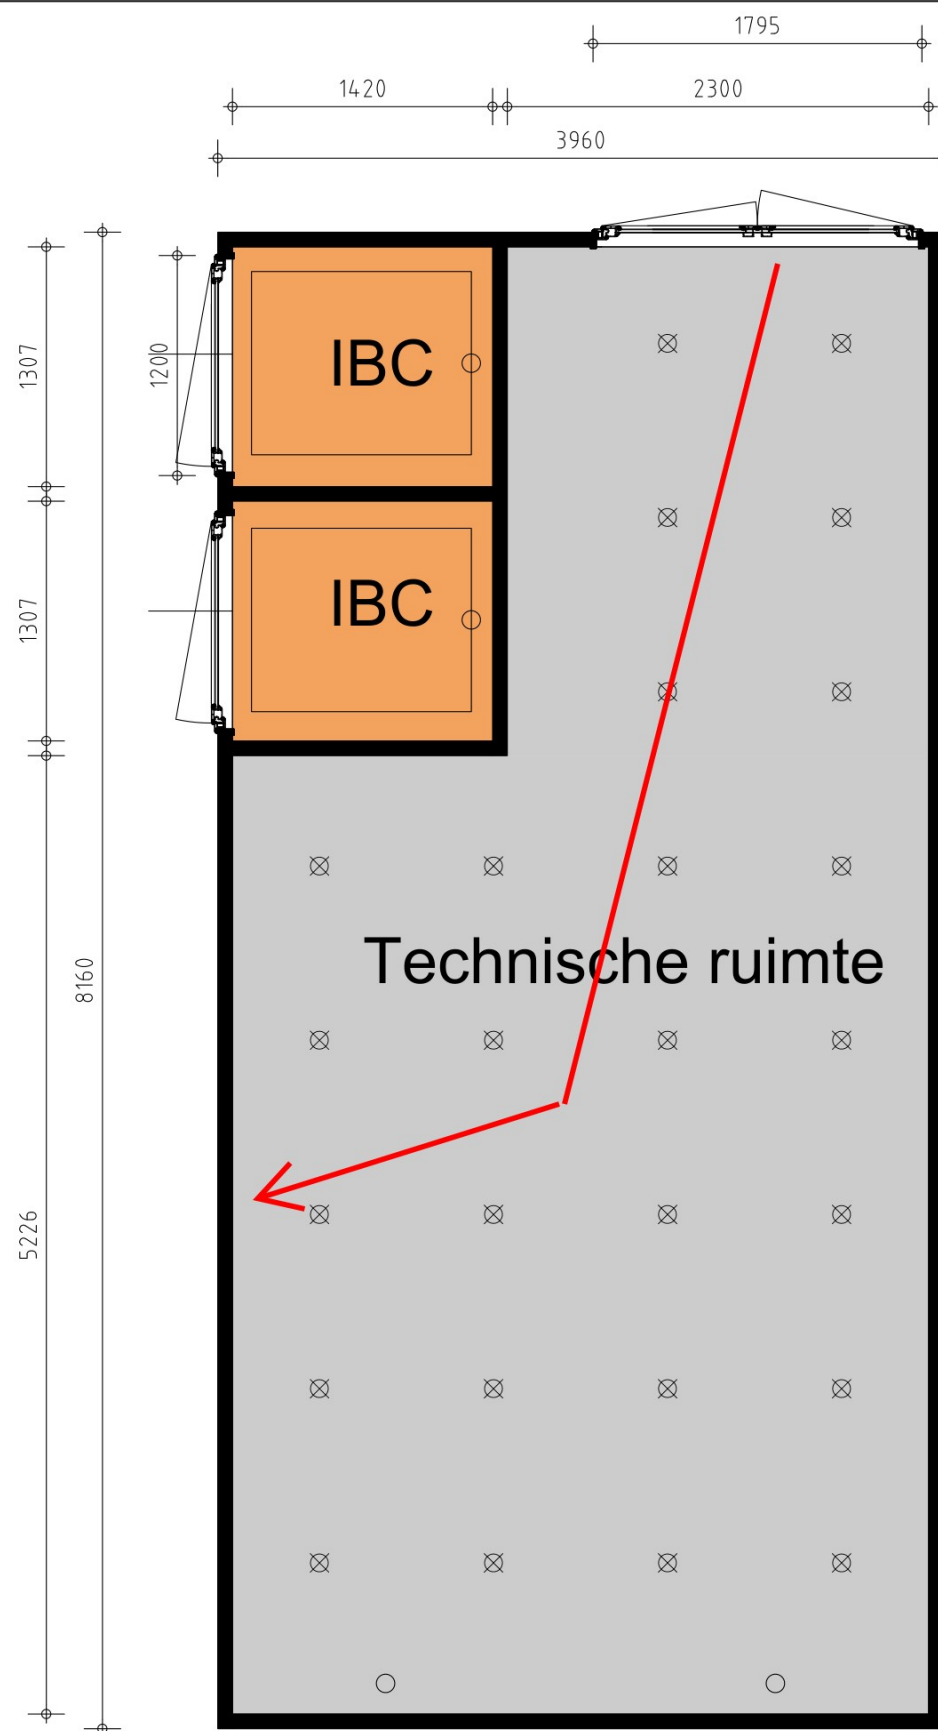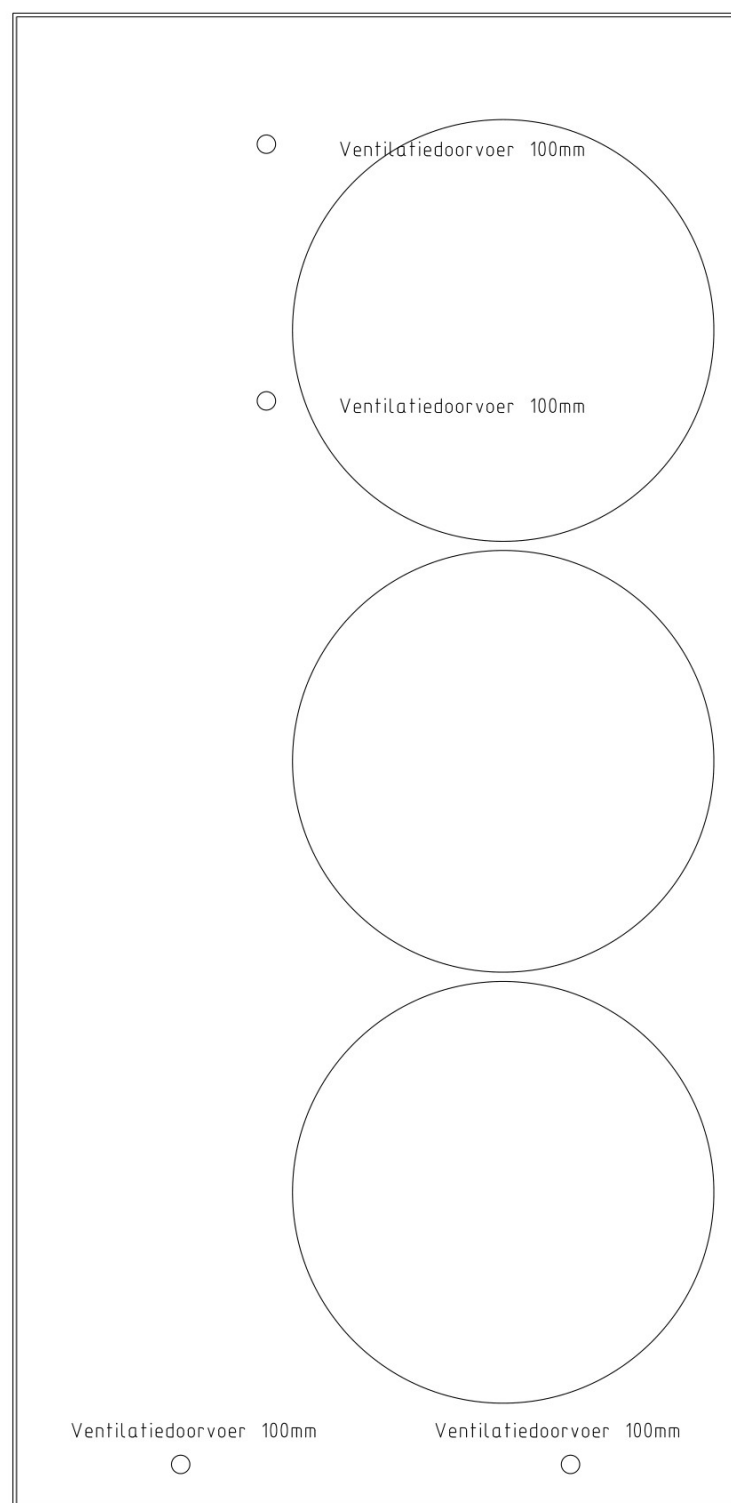

**positie dubbele deur gewijzigd
deze komen in de lange wand**




Capfun de Eikenhorst | Paasloo

Datum: 16-02-2023

Onderdeel:

Schaal: -

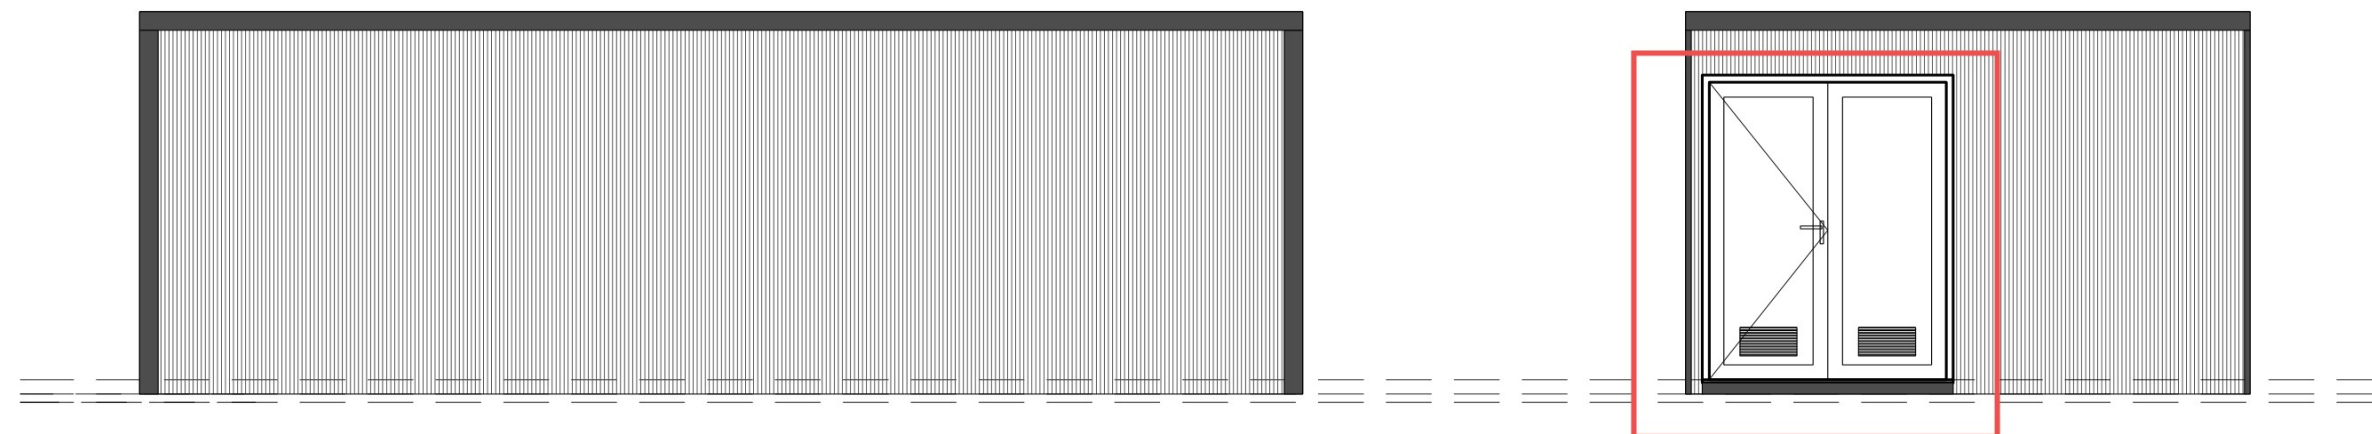

Rechter zijgevel

Achter gevel

Voor gevel

Linker zijgevel

roosters in de deuren geluidremmend, conform het akoestisch rapport, bijlage 2

Technische omschrijving		
Units		
Gevels	1150WV 80mm LL	Overspanning conform tabel leverancier
Dak	1150WV 80mm LL	Overspanning conform tabel leverancier
#	Dak geschikt voor zonnepanelen en partieel voor Heatpipes / Solar panelen	
Vloer	Houten balklaag	SLS 38x140 C18 h.o.h. 313mm
Constructie vloer	Staal HEA 140	In zwarte ZF coating voorzien van lippen voor balklaag
Fundatie	Betonplaten	1000x1000x150
Installatie		
Ventilatie	Opslag IBC's, natuurlijke ventilatie. Tech. Ruimte door Zwembadleverancier.	
Verlichting	LED spots op bewegingsmelder	



Kleur en Materiaalstaat		
Onderdeel:	Uitvoering	Kleur
Buitenwand:	Sandwich panelen	Mat-Zwart houtstructuur
Zetwerk buitengevel:	0,6mm staal met plastisol coating	Antraciet
Kozijnen:	Kunststof	Antraciet
Dakbedekking units:	EPDM 1,2mm	Zwart



Capfun de Eikenhorst | Paasloo

Datum:	20-02-2023	Onderdeel:
		Schaal: -

Korte Hijssteun

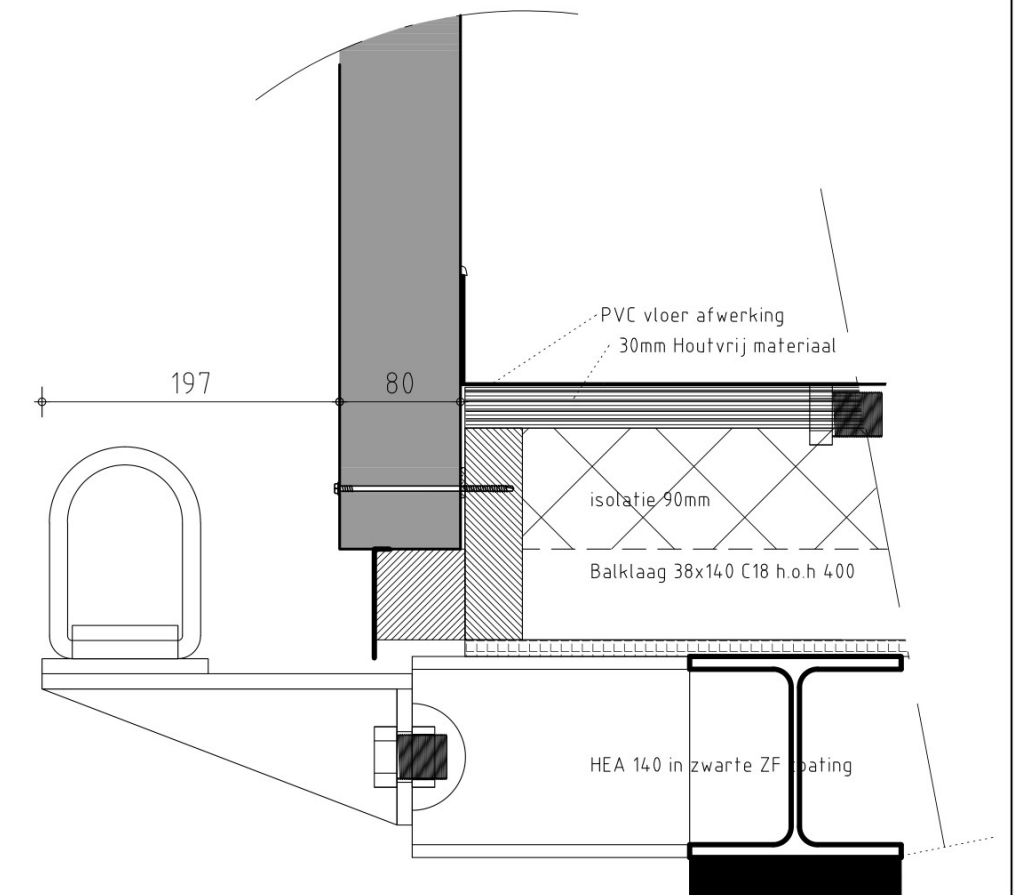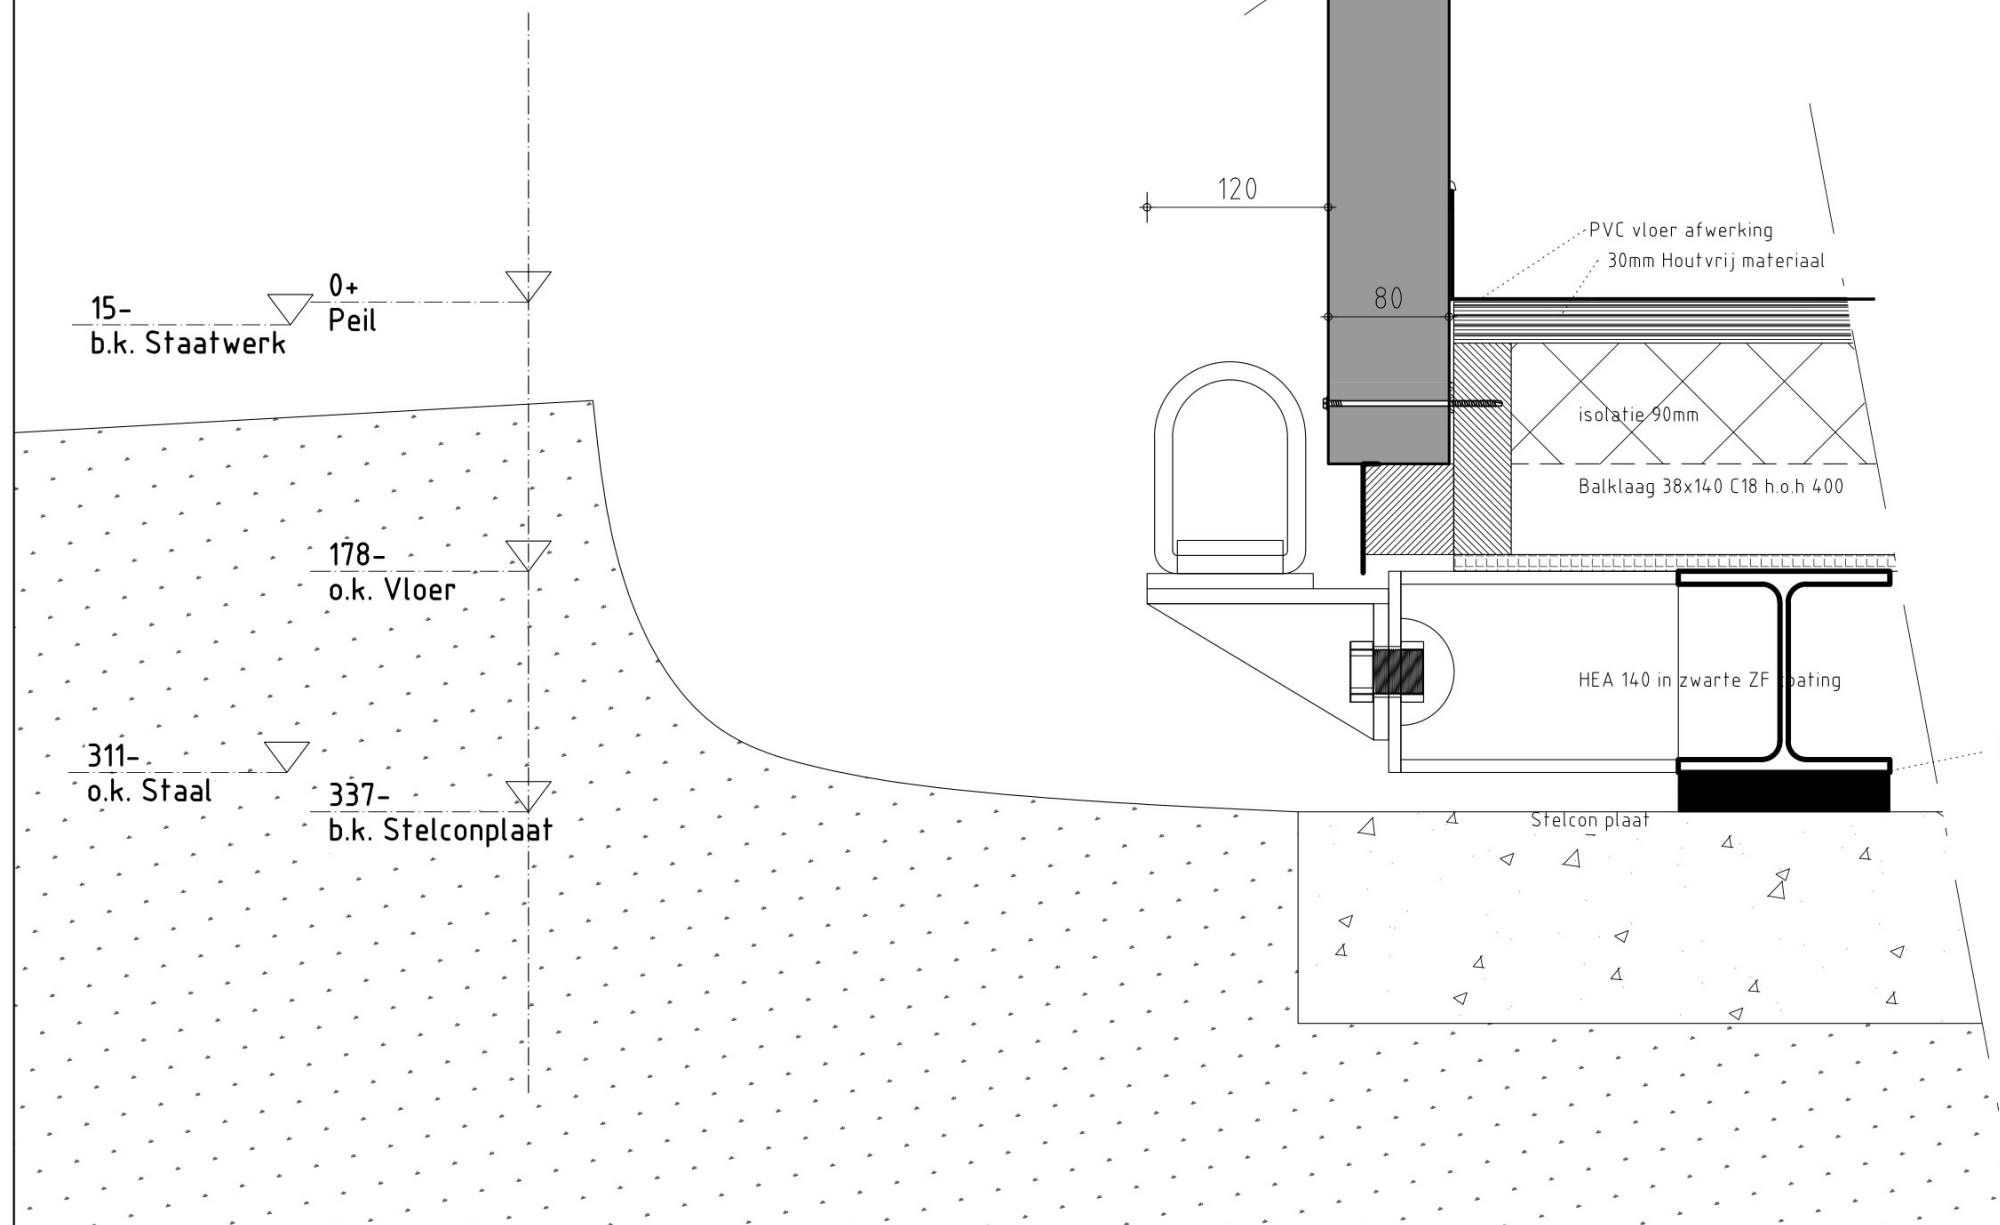


Lange Hijssteun

detail tbv Plaatsen met hijsvoorziening



Capfun de Eikenhof

Datum: 20-02-2023	Onderdeel: Details 1:5
Schaal: -	

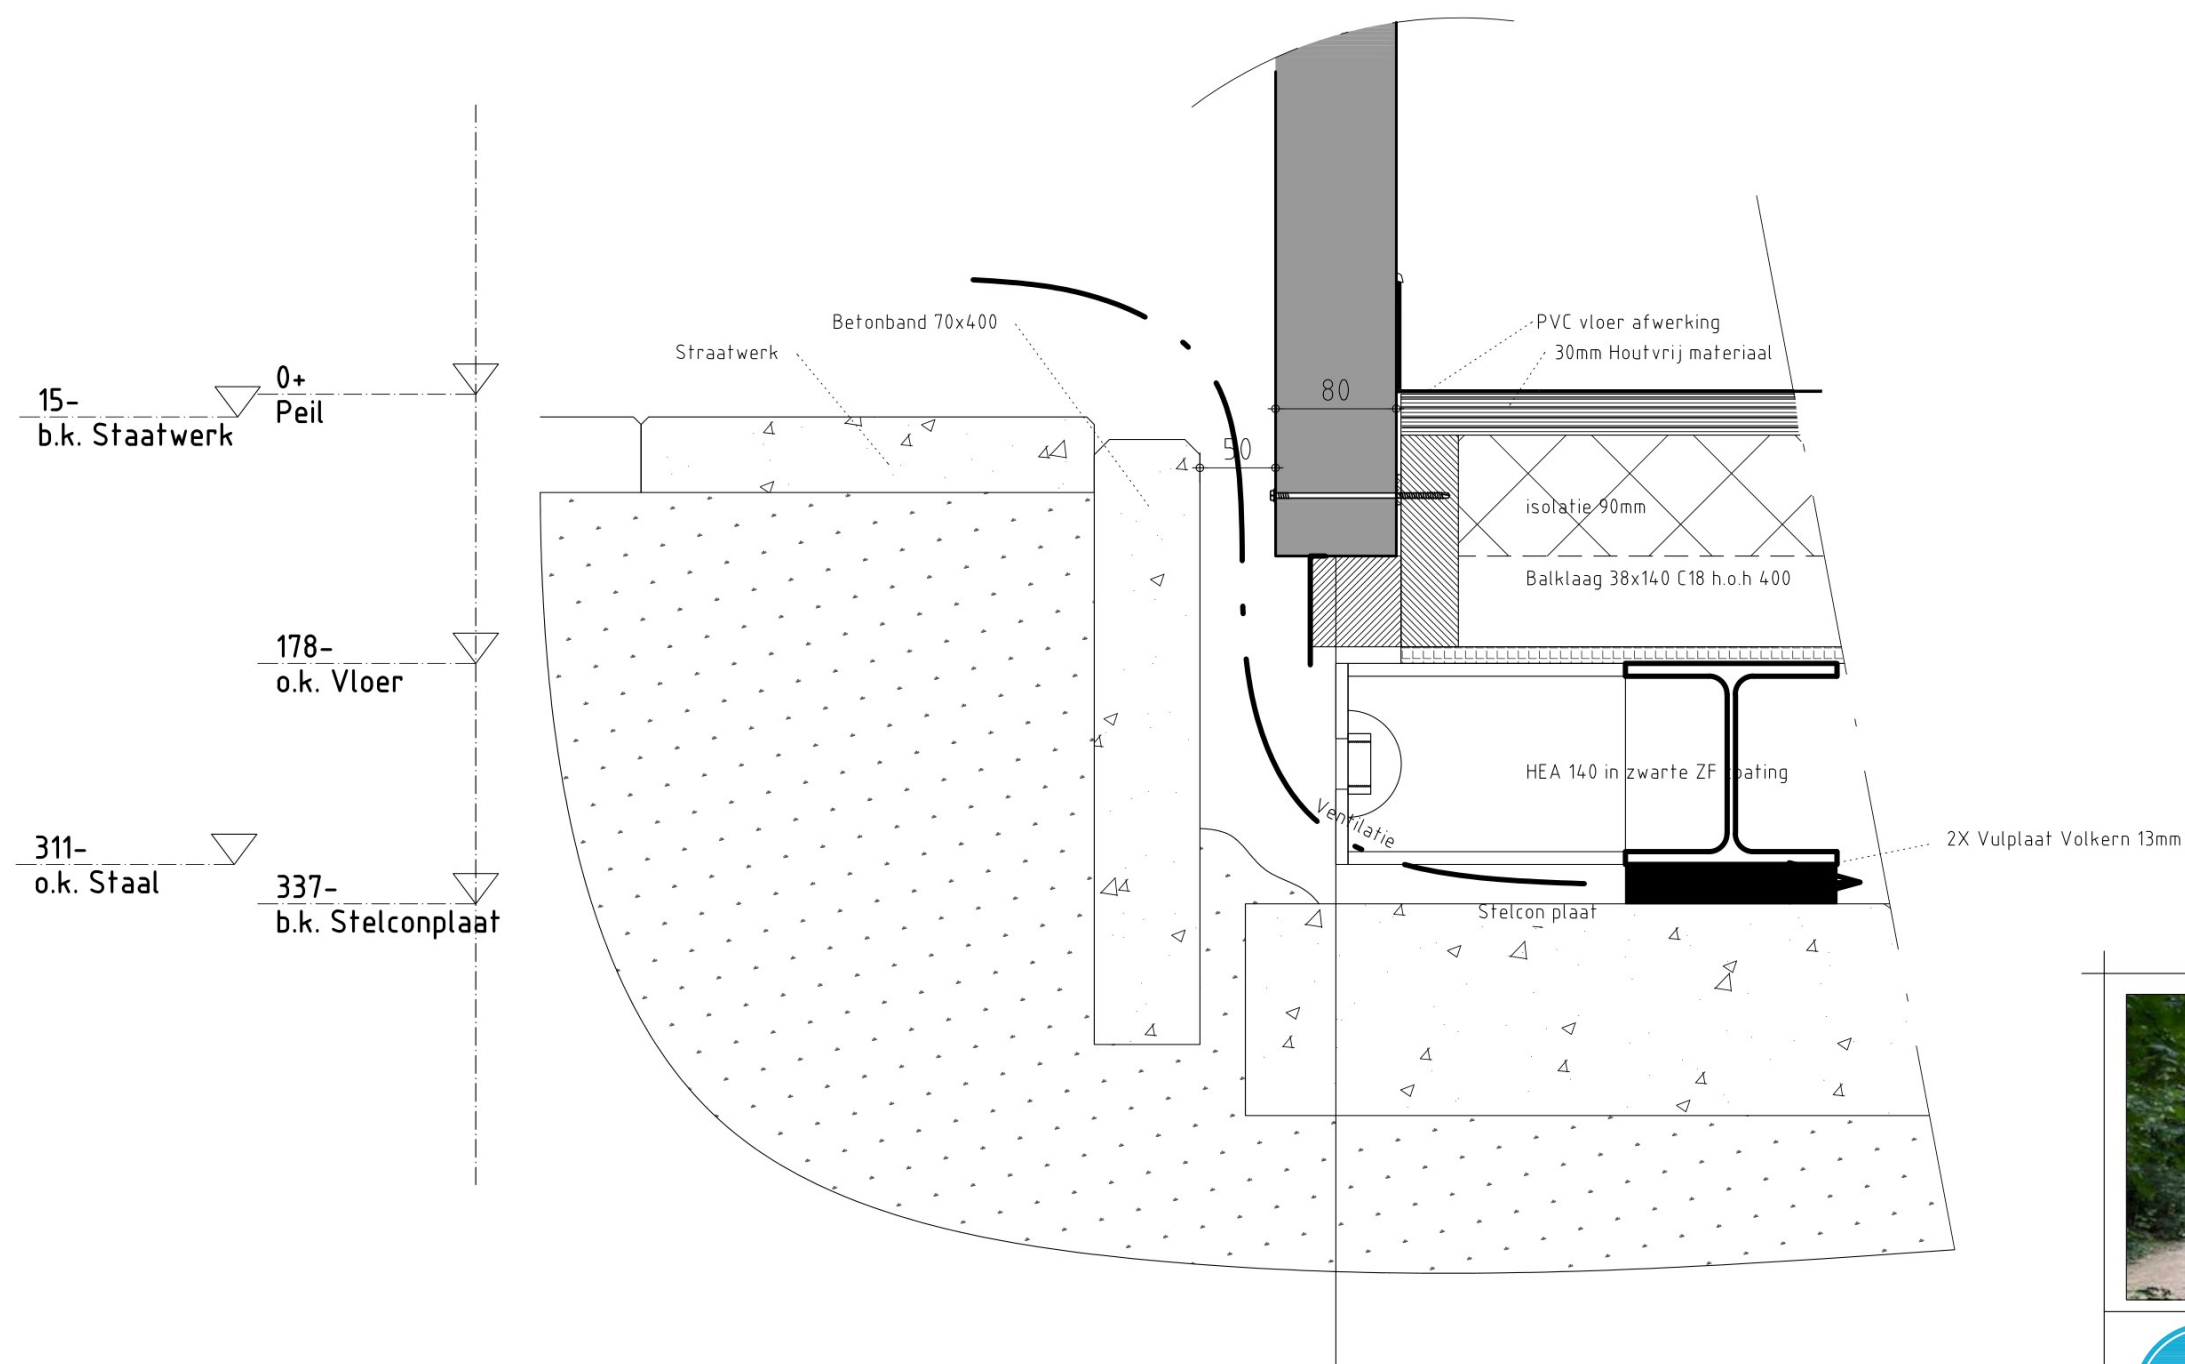

detail Straatwerk t.p.v. wand




well'camp
vakantiesanitair

Capfun de Eikenhof

Datum: 20-02-2023

Onderdeel: Details 1:5

Schaal: -

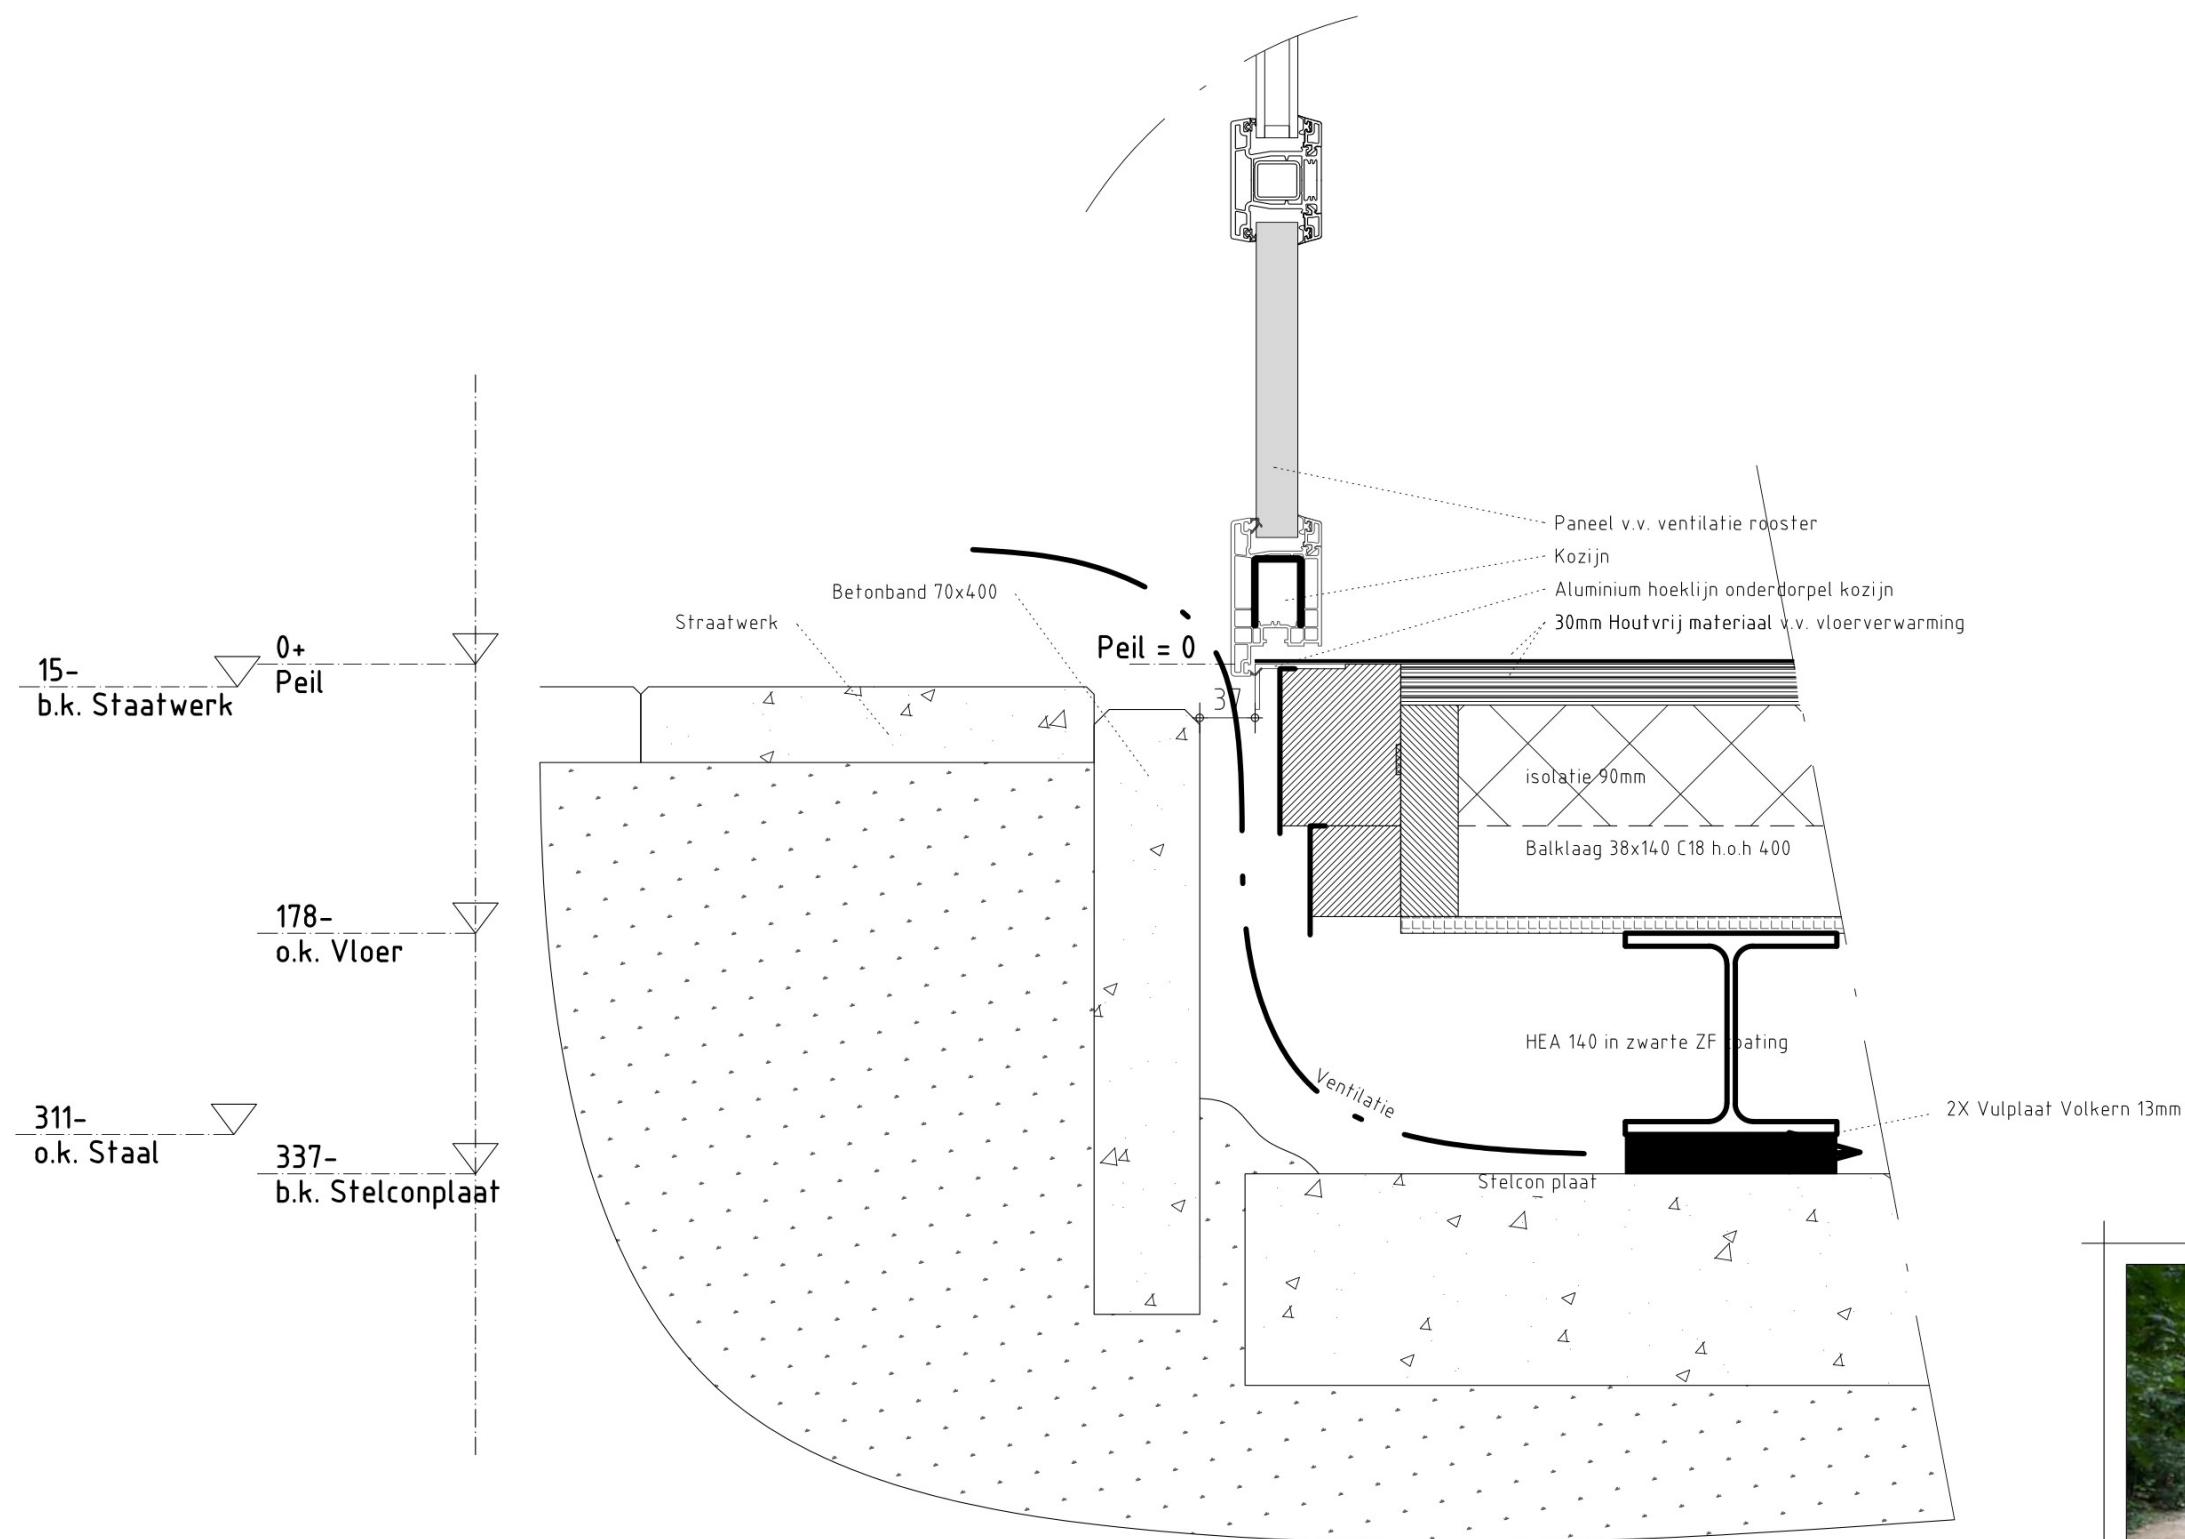

detail Straatwerk t.p.v. deur



well'camp
vakantiesanitair

Capfun de Eikenhof

Datum: 20-02-2023

Onderdeel: Details 1:5

Schaal: -