




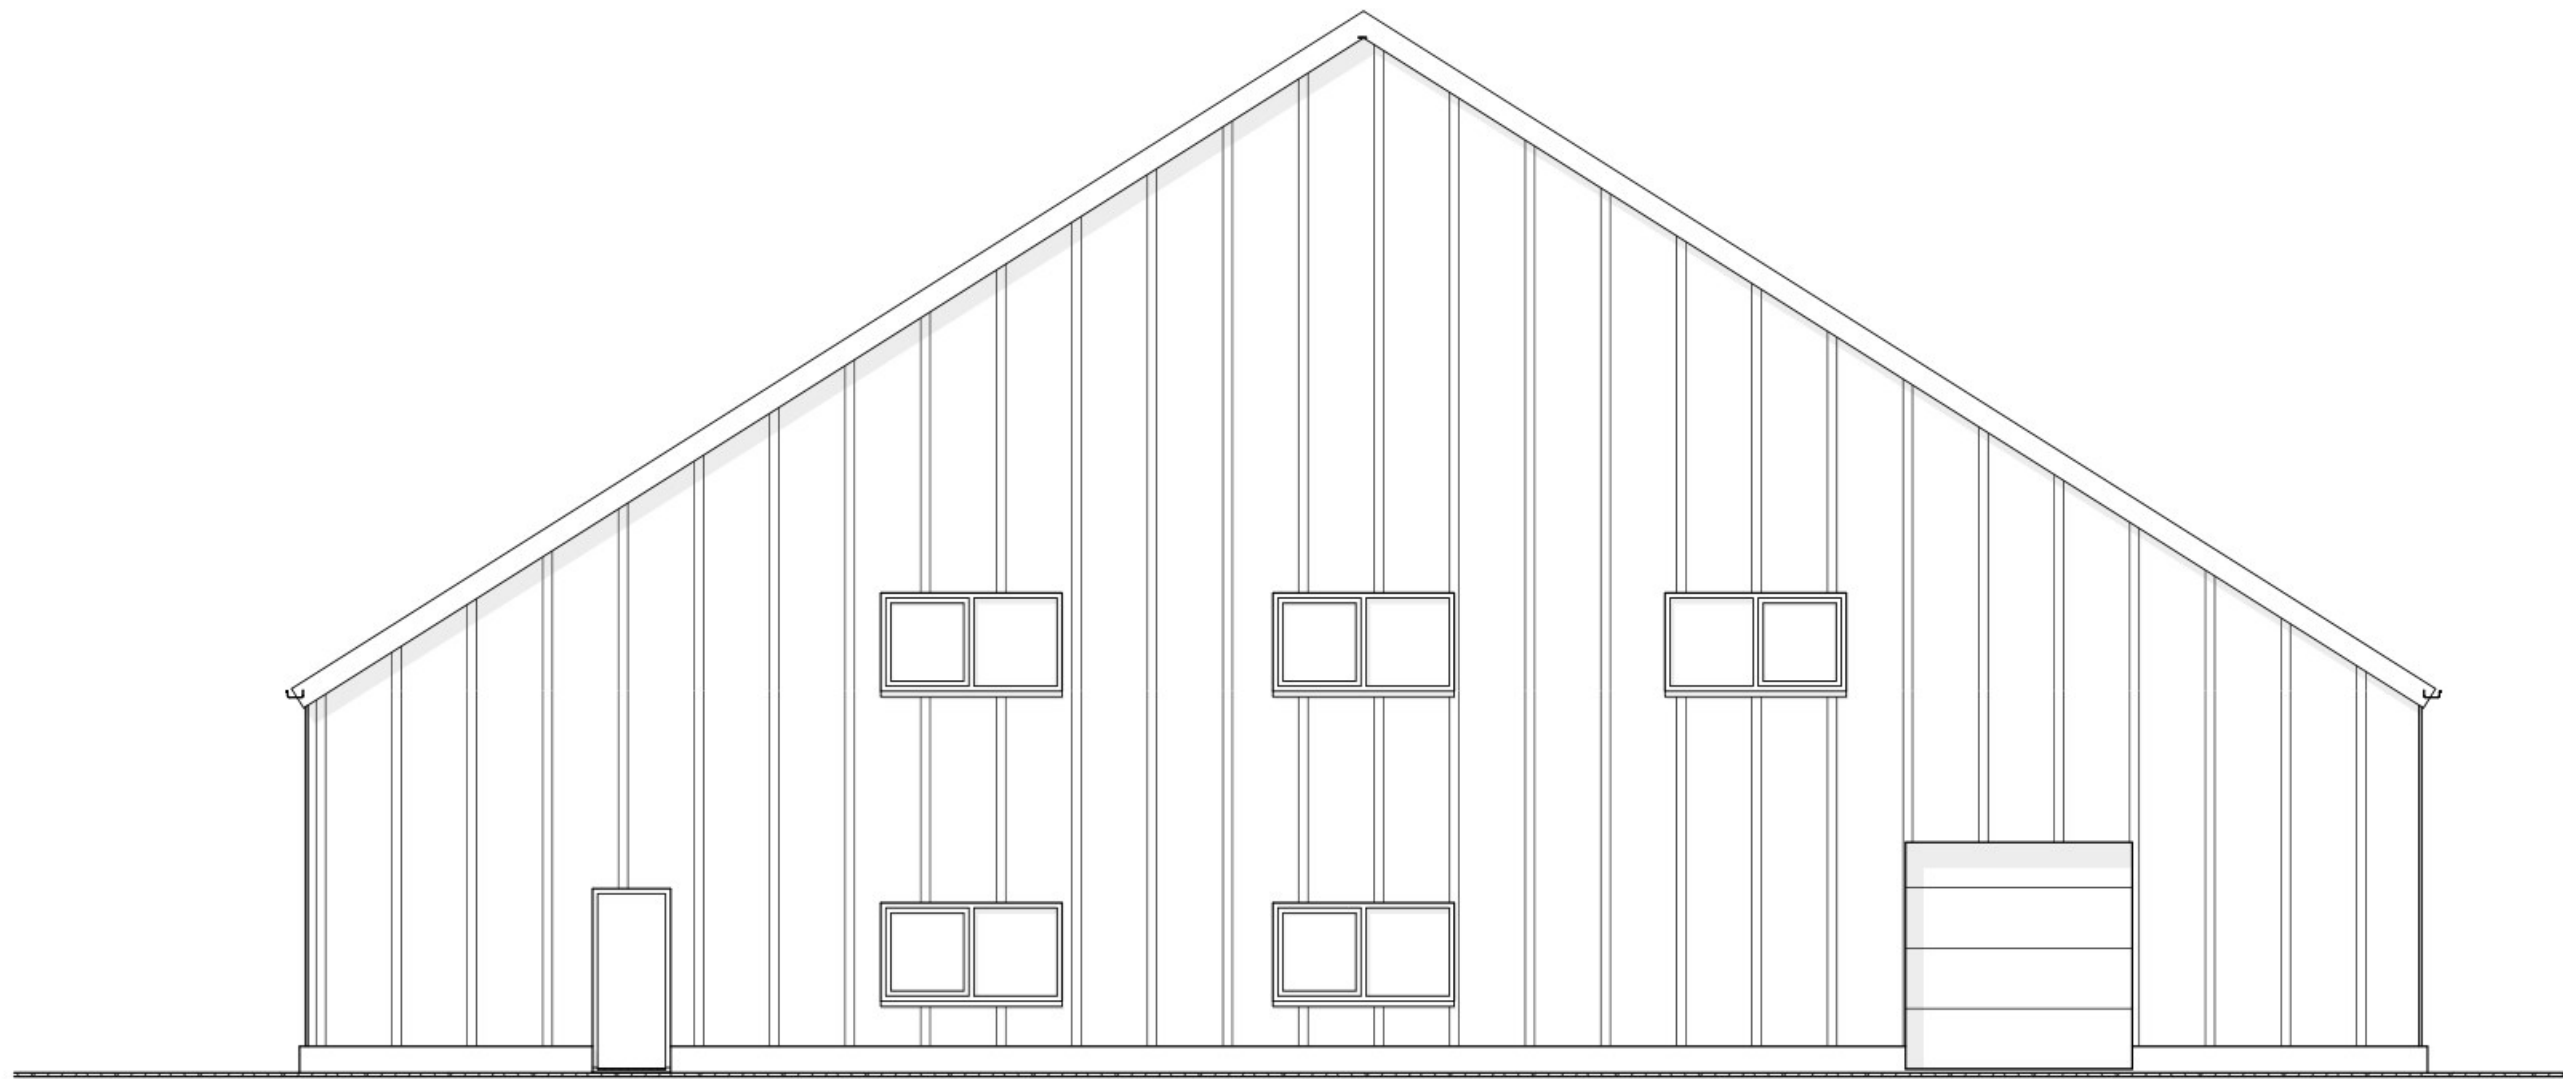


Voorgevel= zuidoost

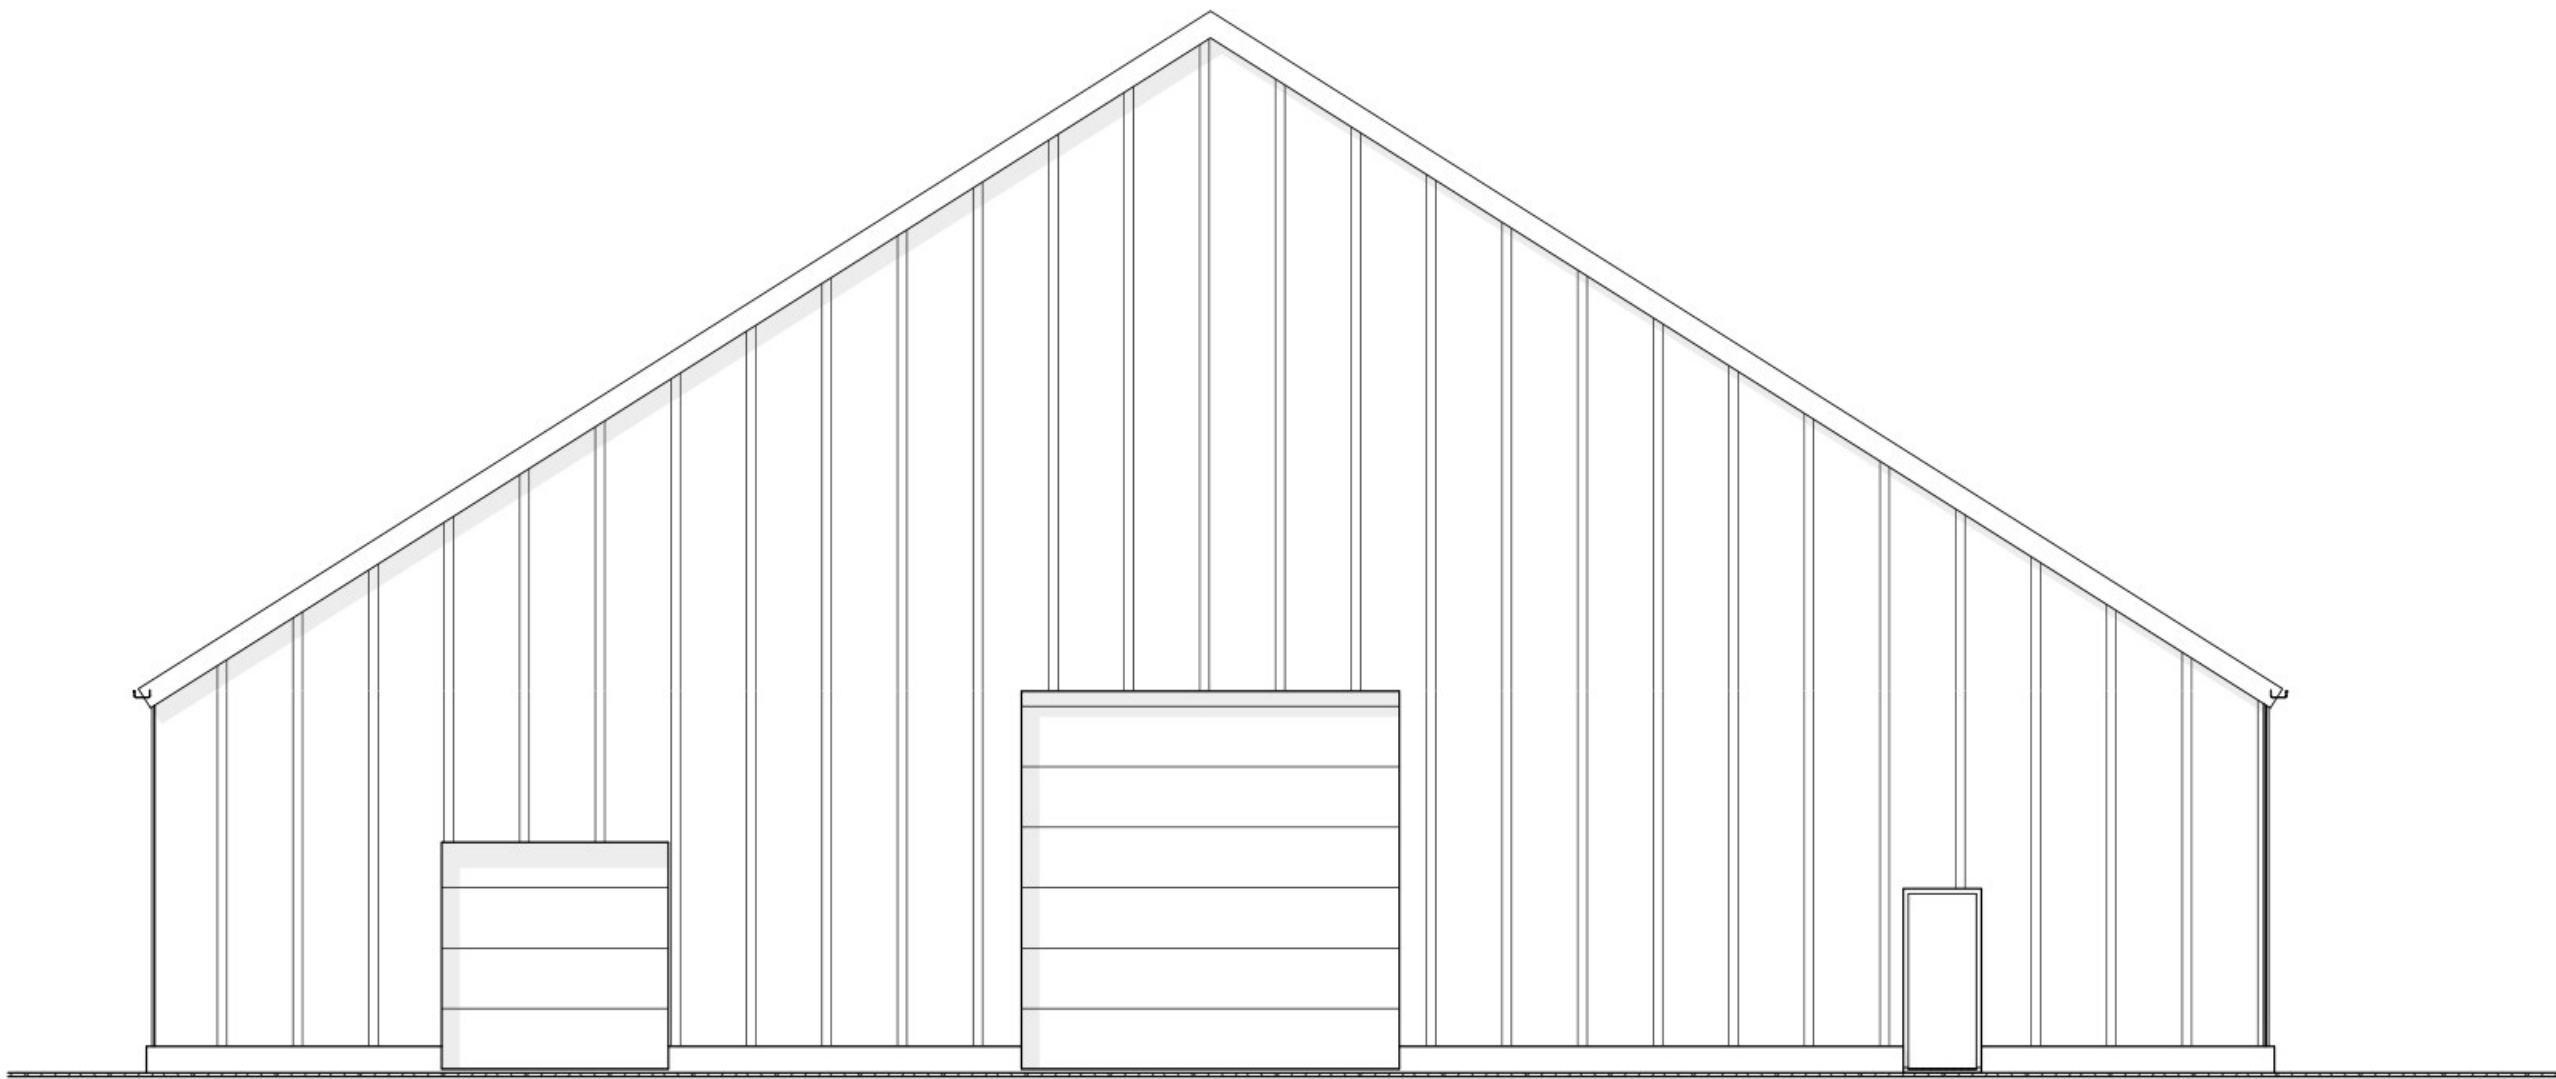

Achtergevel= noordwest

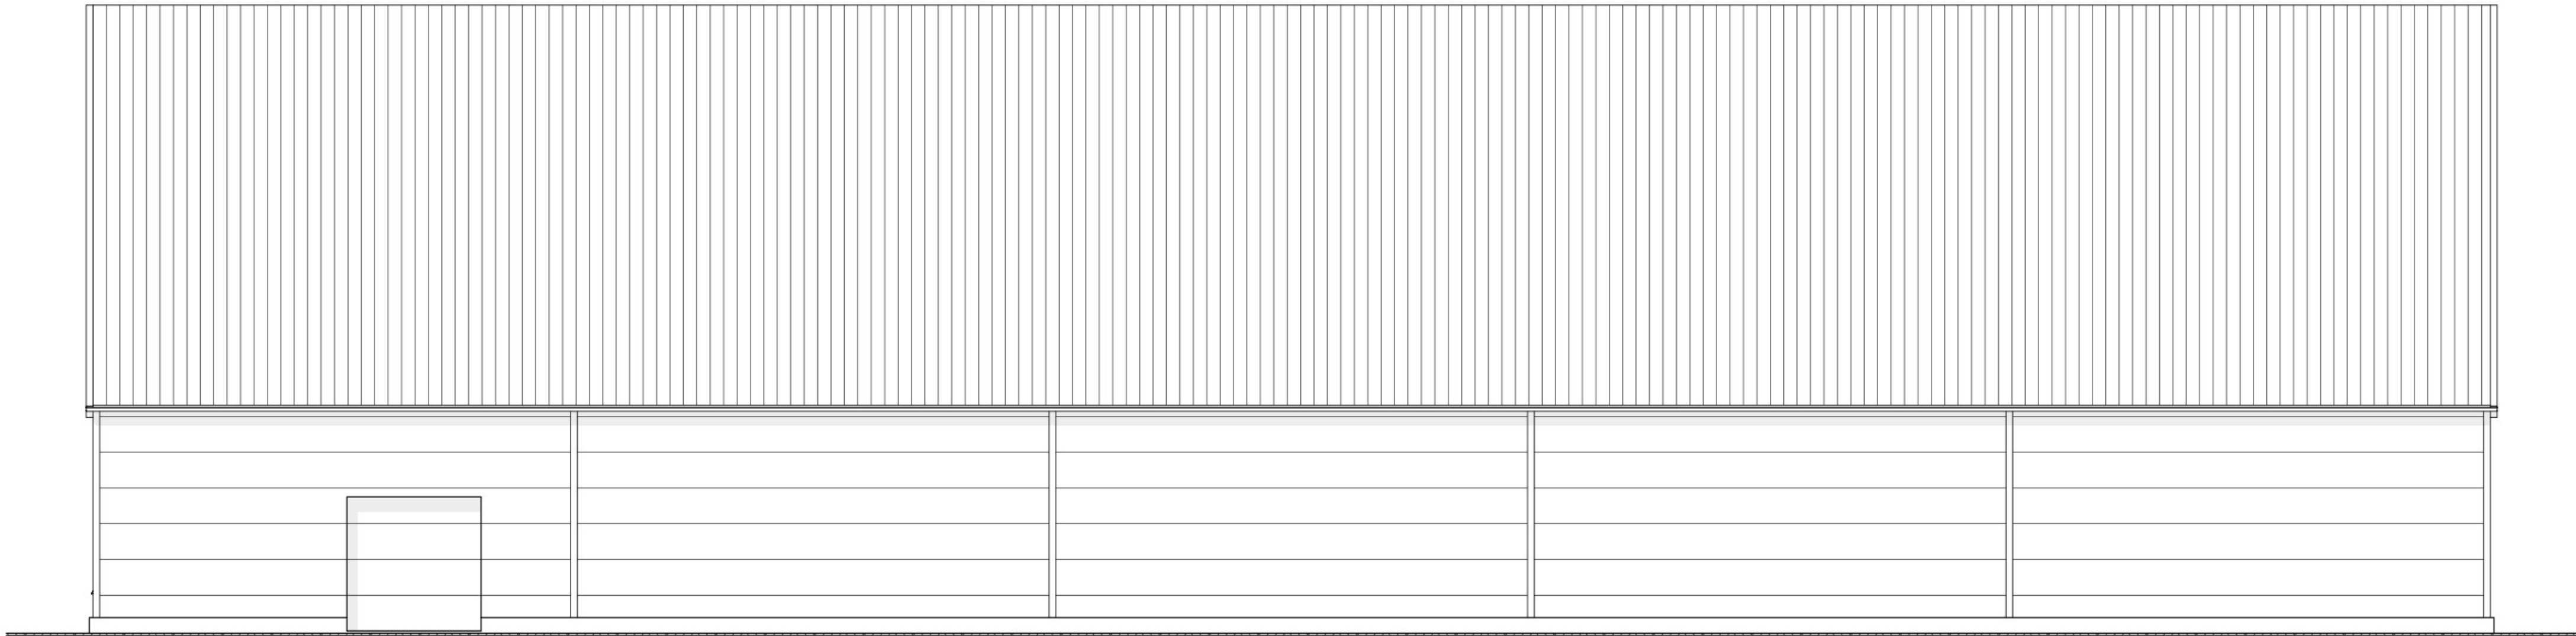

Rechtergevel= noordoost

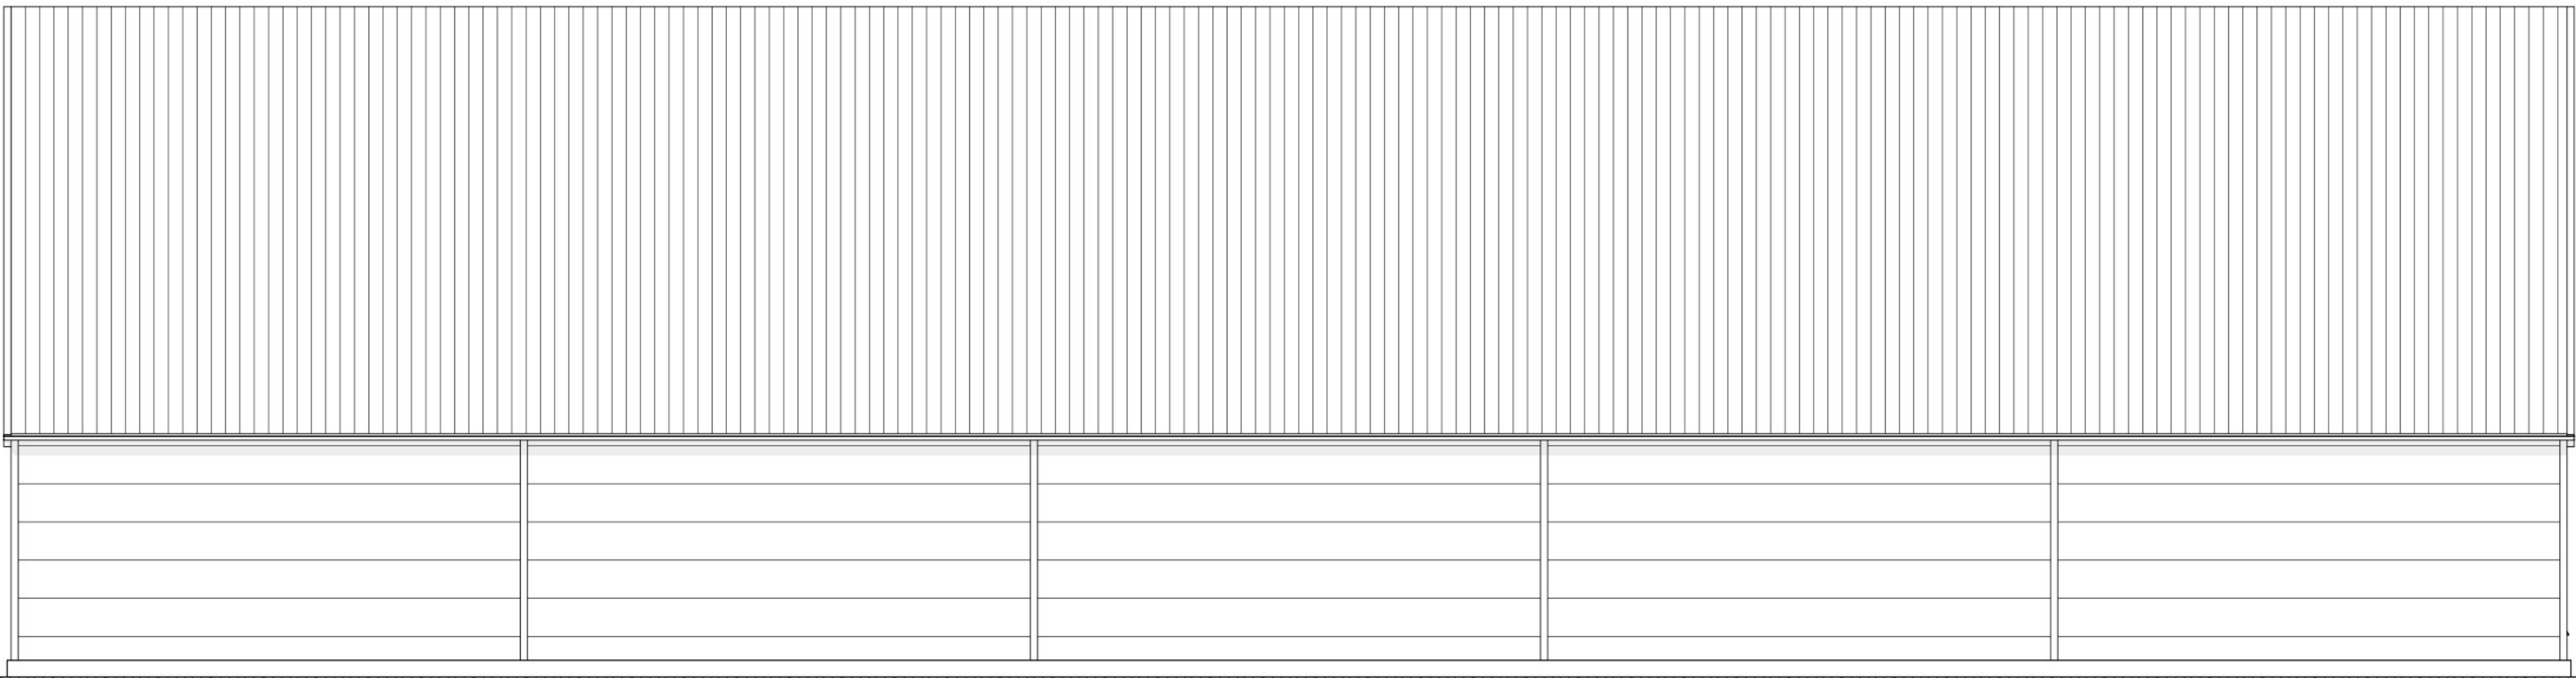

Linkergevel= zuidwest

**Renvooi:**

Bruto 1500 m2 en 14.370 m3.  
Bruto vloeroppervlak is 1500 m2.  
Gebruiksoppervlak= 1485 m2, geen verblijfsruimte.  
Getoetst aan bouwbesluit: lichte industriefunctie.

**BRANDVEILIGHEID:**

- Hoofddraagconstructie: sterkte bij brand zodanig dat binnen redelijke tijd het bouwwerk kan worden verlaten en doorzocht, zonder dat er gevaar voor instorting is.
  - poederblusser 6 kg of 6 liter (dient ten minste 1x per 2 jaar gecontroleerd te worden)
  - gebouw is brandcompartiment 30 min. WBDBO: afstanden tot perceelsgrenzen en andere gebouwen op hetzelfde perceel voldoen.
  - een constructieonderdeel grenzend aan binnenlucht dient te voldoen aan brandklasse D en rookklasse s2
  - een constructieonderdeel grenzend aan buitenlucht dient te voldoen aan brandklasse D
  - bovenzijde van een vloer binnen dient te voldoen aan brandklasse Dfl en rookklasse s1fl
  - bovenzijde van een vloer buiten dient te voldoen aan brandklasse Dfl
  - daken niet brandgevaarlijk
- Uitvoering volgens het bouwbesluit.

**Materiaal en kleur:**

|                                                       |                       |             |
|-------------------------------------------------------|-----------------------|-------------|
| gevels                                                | stalen sandwichpaneel | antraciet;  |
| (kopgevels verticale panelen, langgevels horizontaal) |                       |             |
| dak                                                   | stalen sandwichpaneel | donkergrijs |
| windveren (zetwerk)                                   | staal                 | donkergrijs |
| kozijnen                                              | kunststof             | lichtgrijs  |
| ramen en loopdeuren                                   | kunststof             | donkergrijs |
| overheaddeuren                                        | staal                 | donkergrijs |
| goot                                                  | staal                 | donkergrijs |
| hwa                                                   | pvc                   | grijs       |

**SDP** Agrarisch bedrijfsgebouw te Scheerwolde

schaal: 1 à 100  
datum:29-09-2021  
gewijz:08-09-2022

bouwaanvraag:gevels en renvooi

ALETTA JONGSCHAAP ARCHITECT A. V. B.

tek. nr. **B 2**