

CONCEPT


draijer


AR-CHITECTUUR

SCHETSONTWERP LOCATIE KALVERSTRAAT 11 TE
STEENWIJK


projectnummer: 24 | 17 tekening: S-01
in opdracht van: Gemeente Steenwijkerland,
datum: 26 juli 2024
gewijzigd: -

AR-CHITECTUUR | ARJON RINGERWÖLE | ARCHITECT AVB
WILLEM DE ZWIJGERSTRAAT 1 | 8332 JZ STEENWIJK | 06 52 417 316 | INFO@AR-CHITECTUUR.COM | WWW.AR-CHITECTUUR.COM

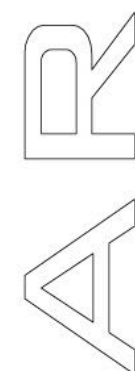


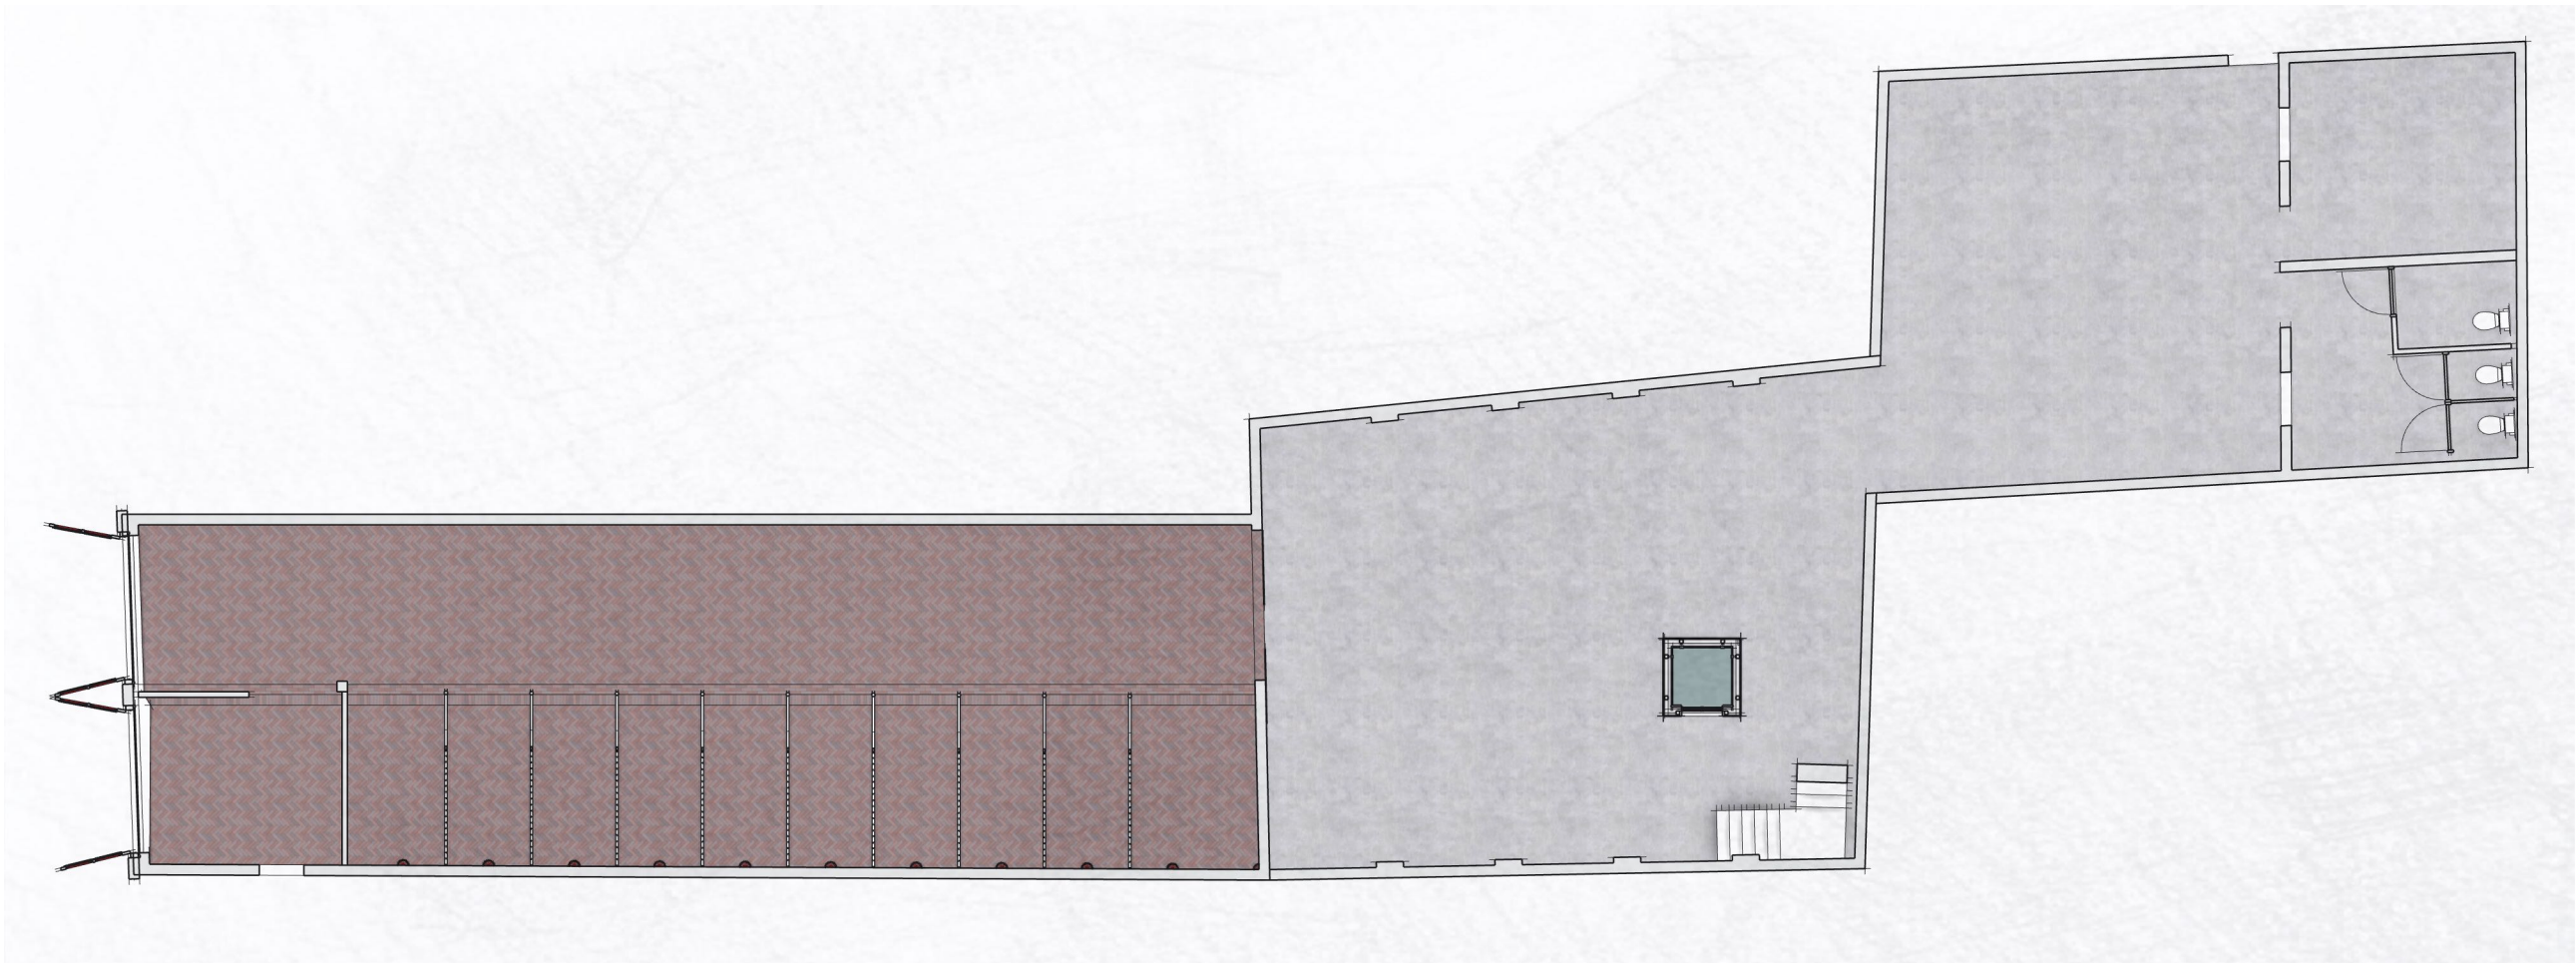


BEGANE GROND

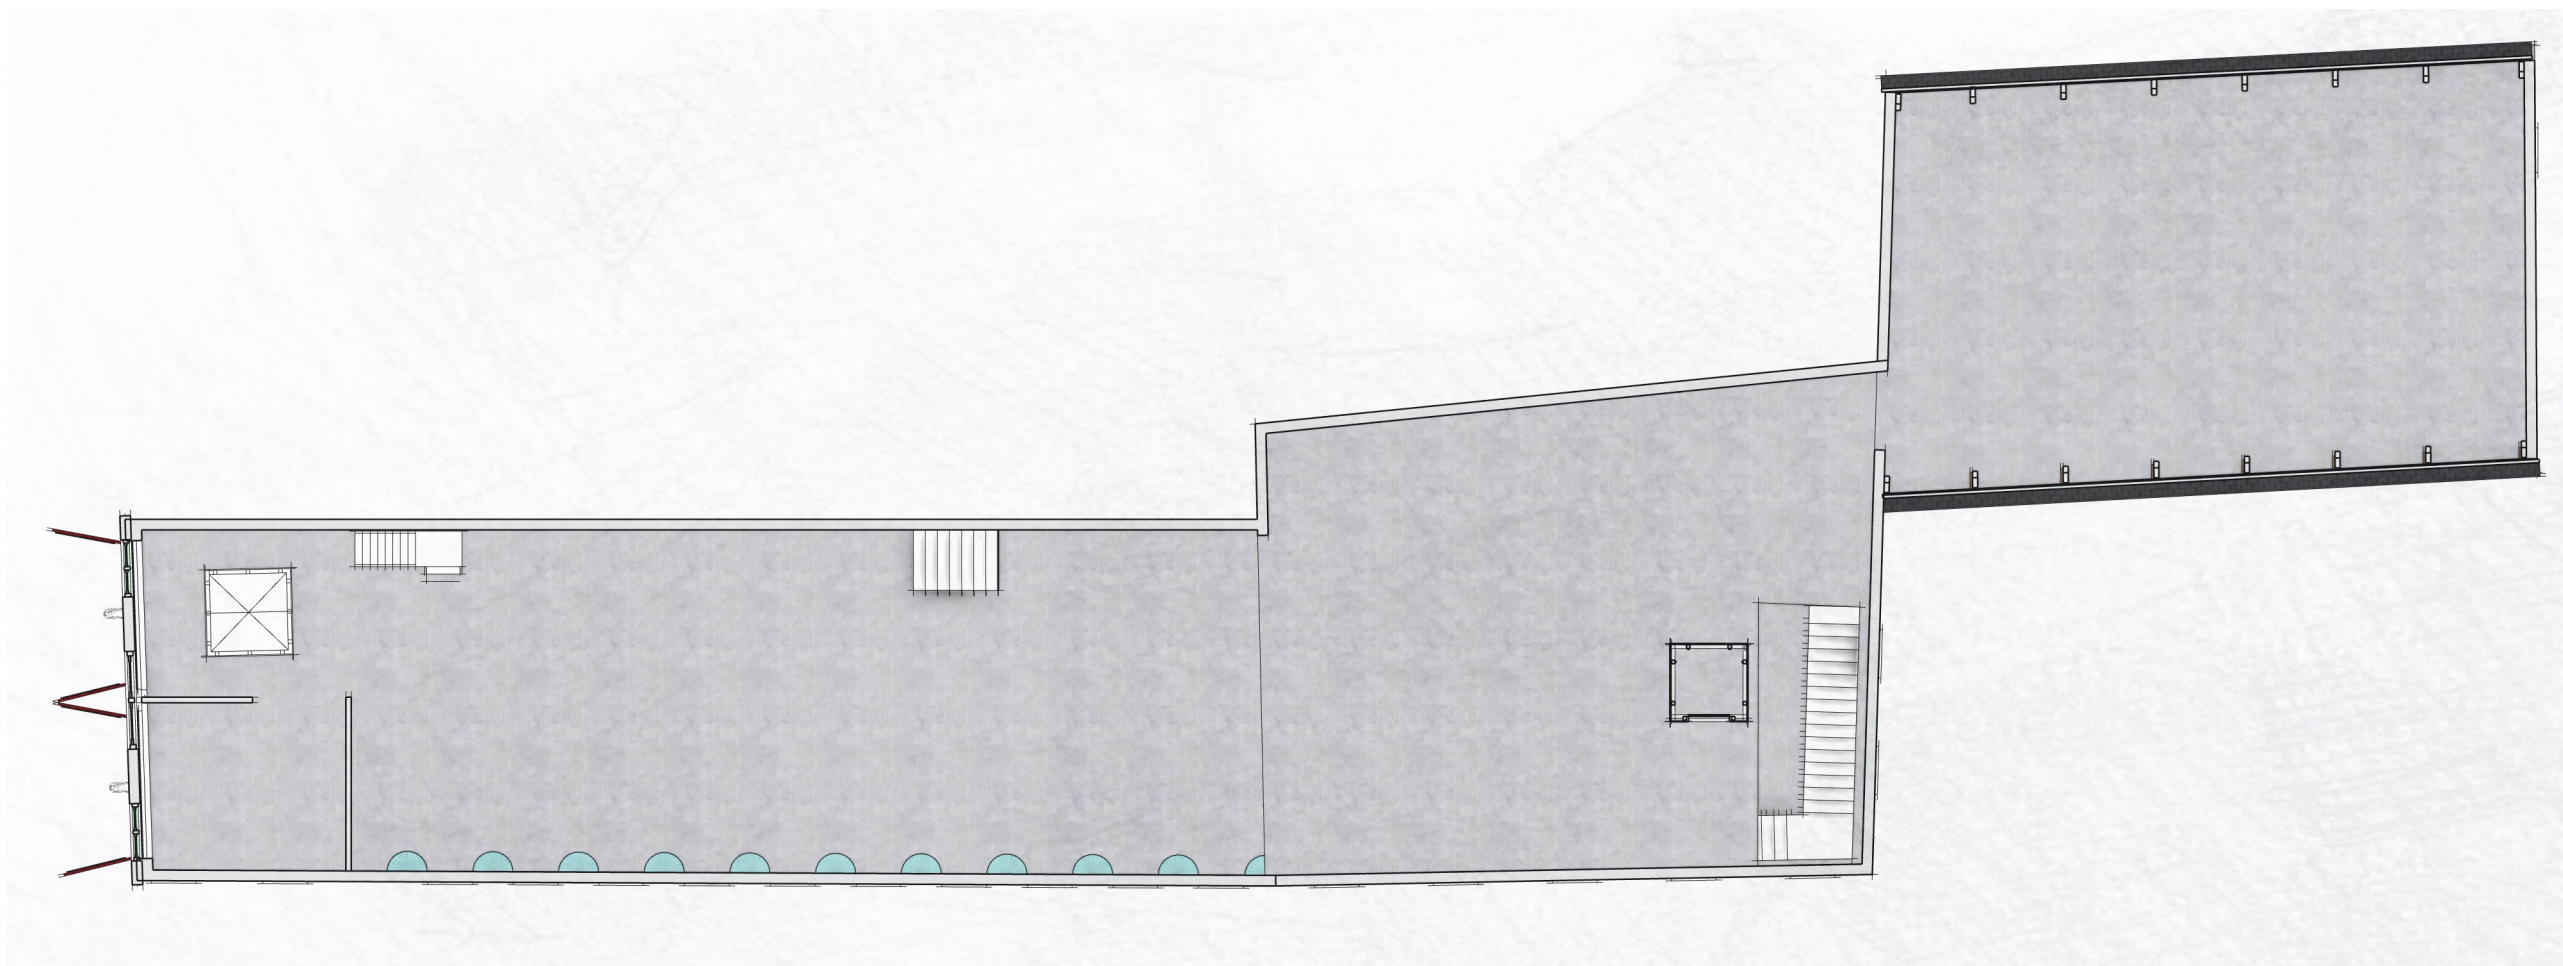


EERSTE VERDIEPING

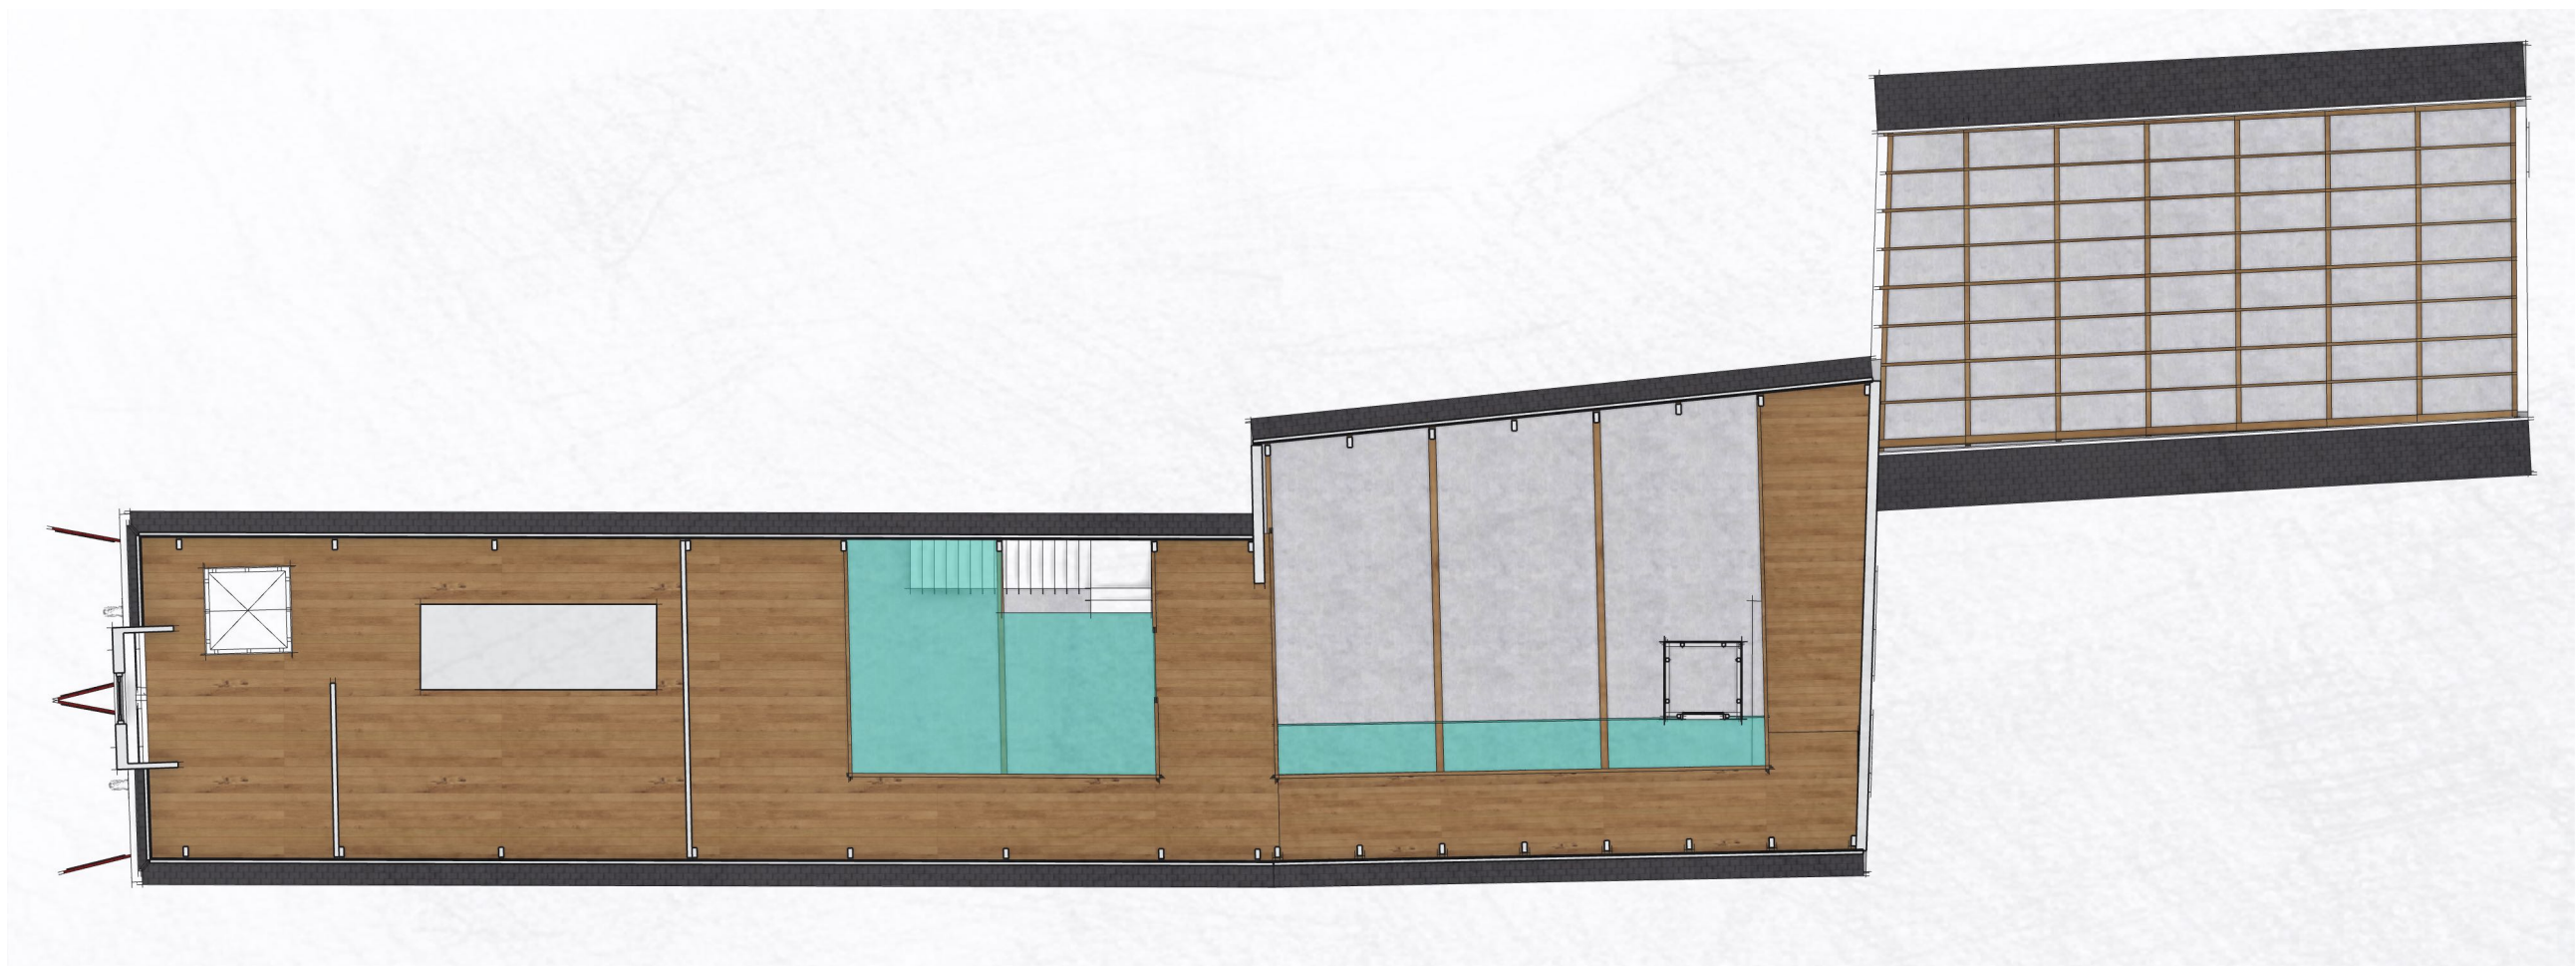


TWEEDE VERDIEPING

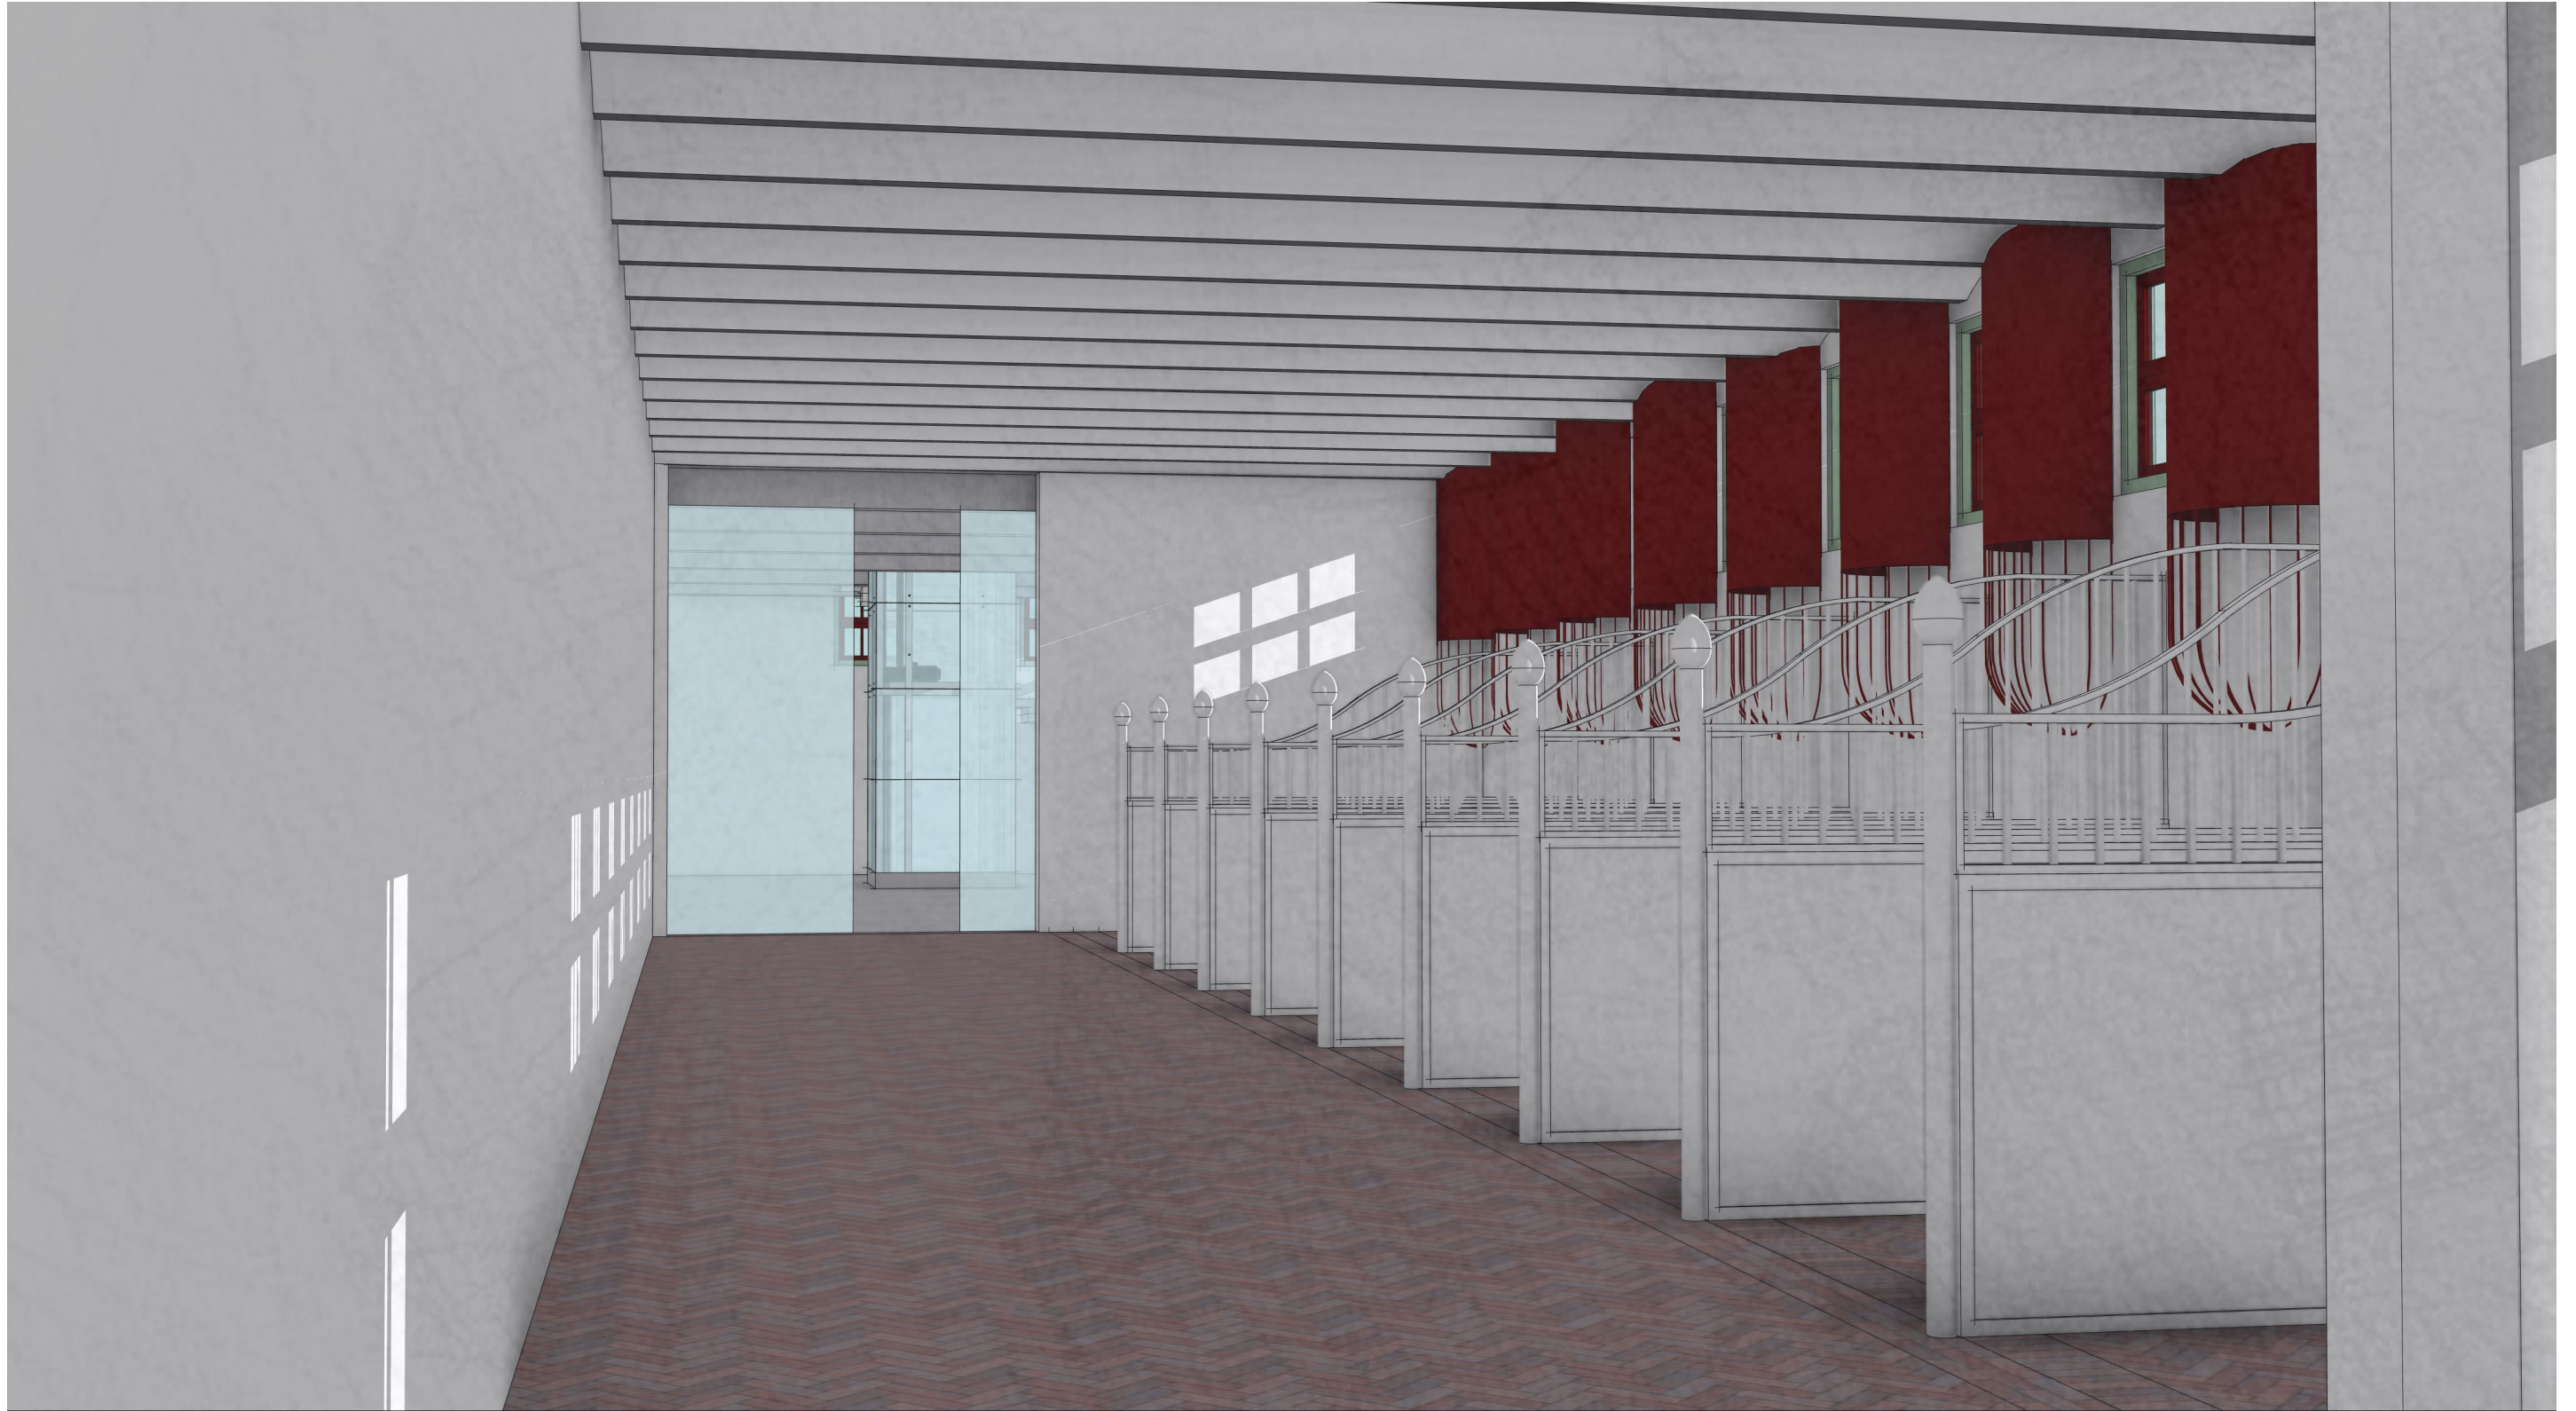


RUIMTELIJKE VERBEELDING

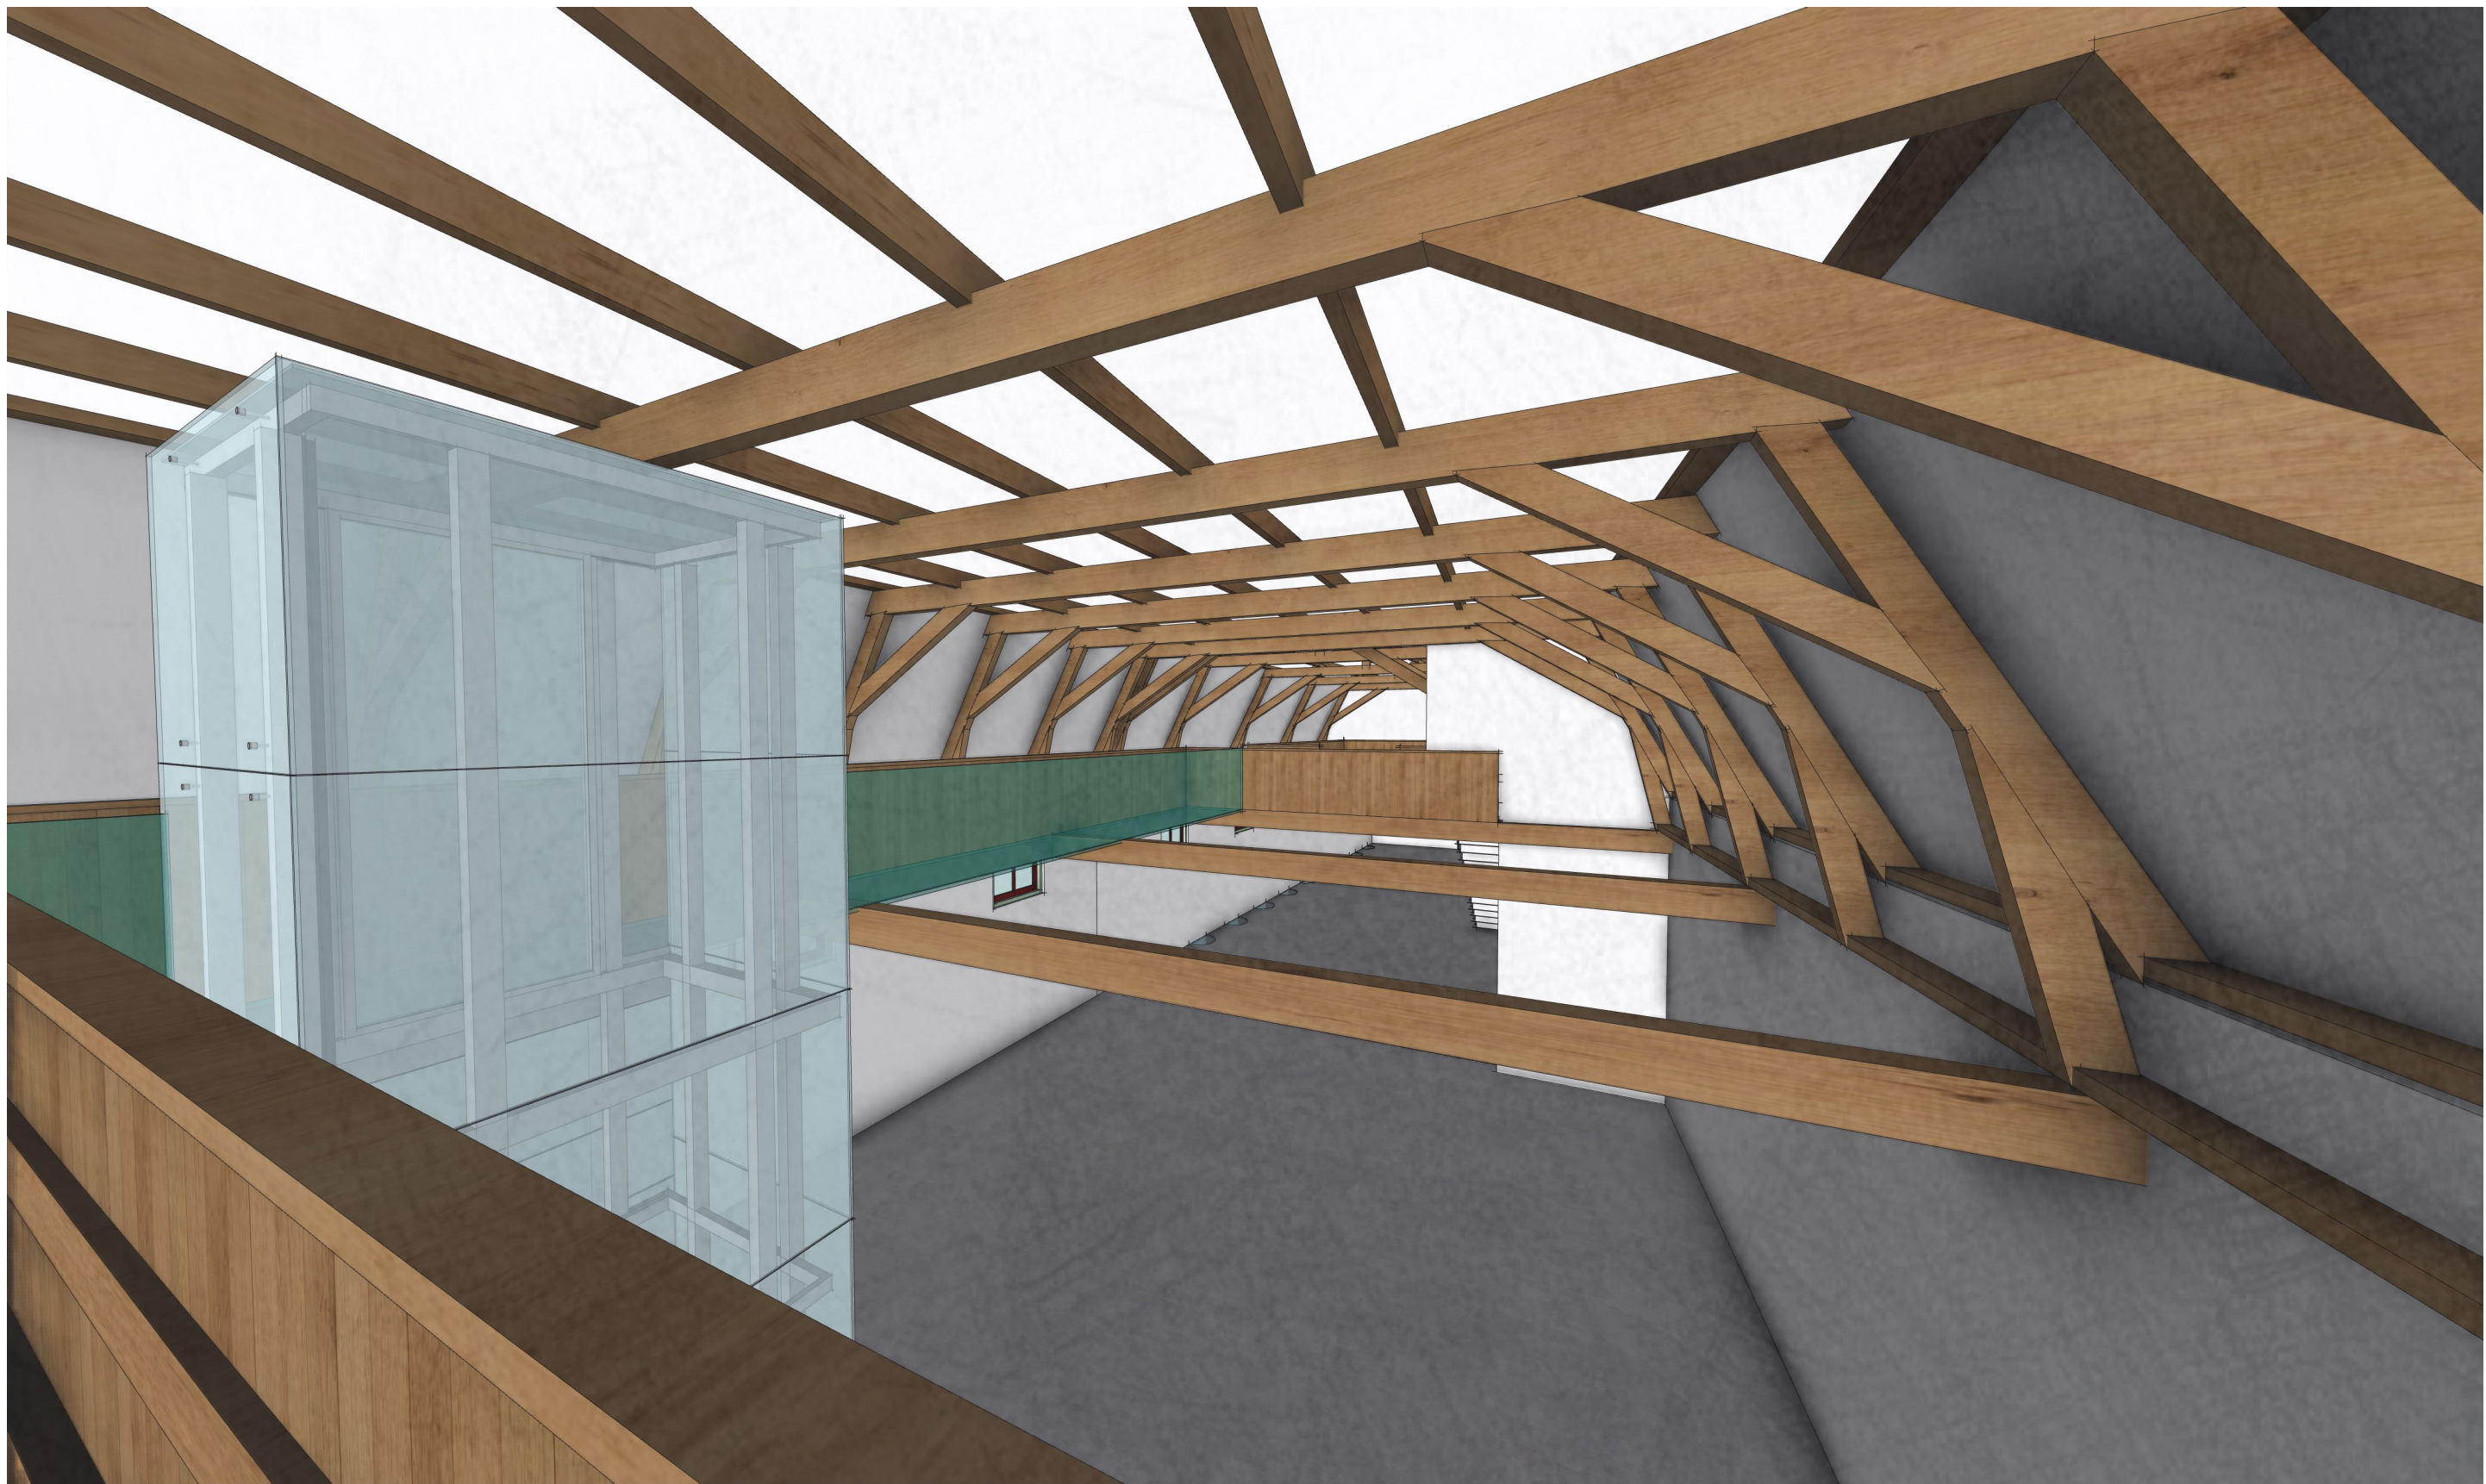


RUIMTELIJKE VERBEELDING VLEKKENPLAN

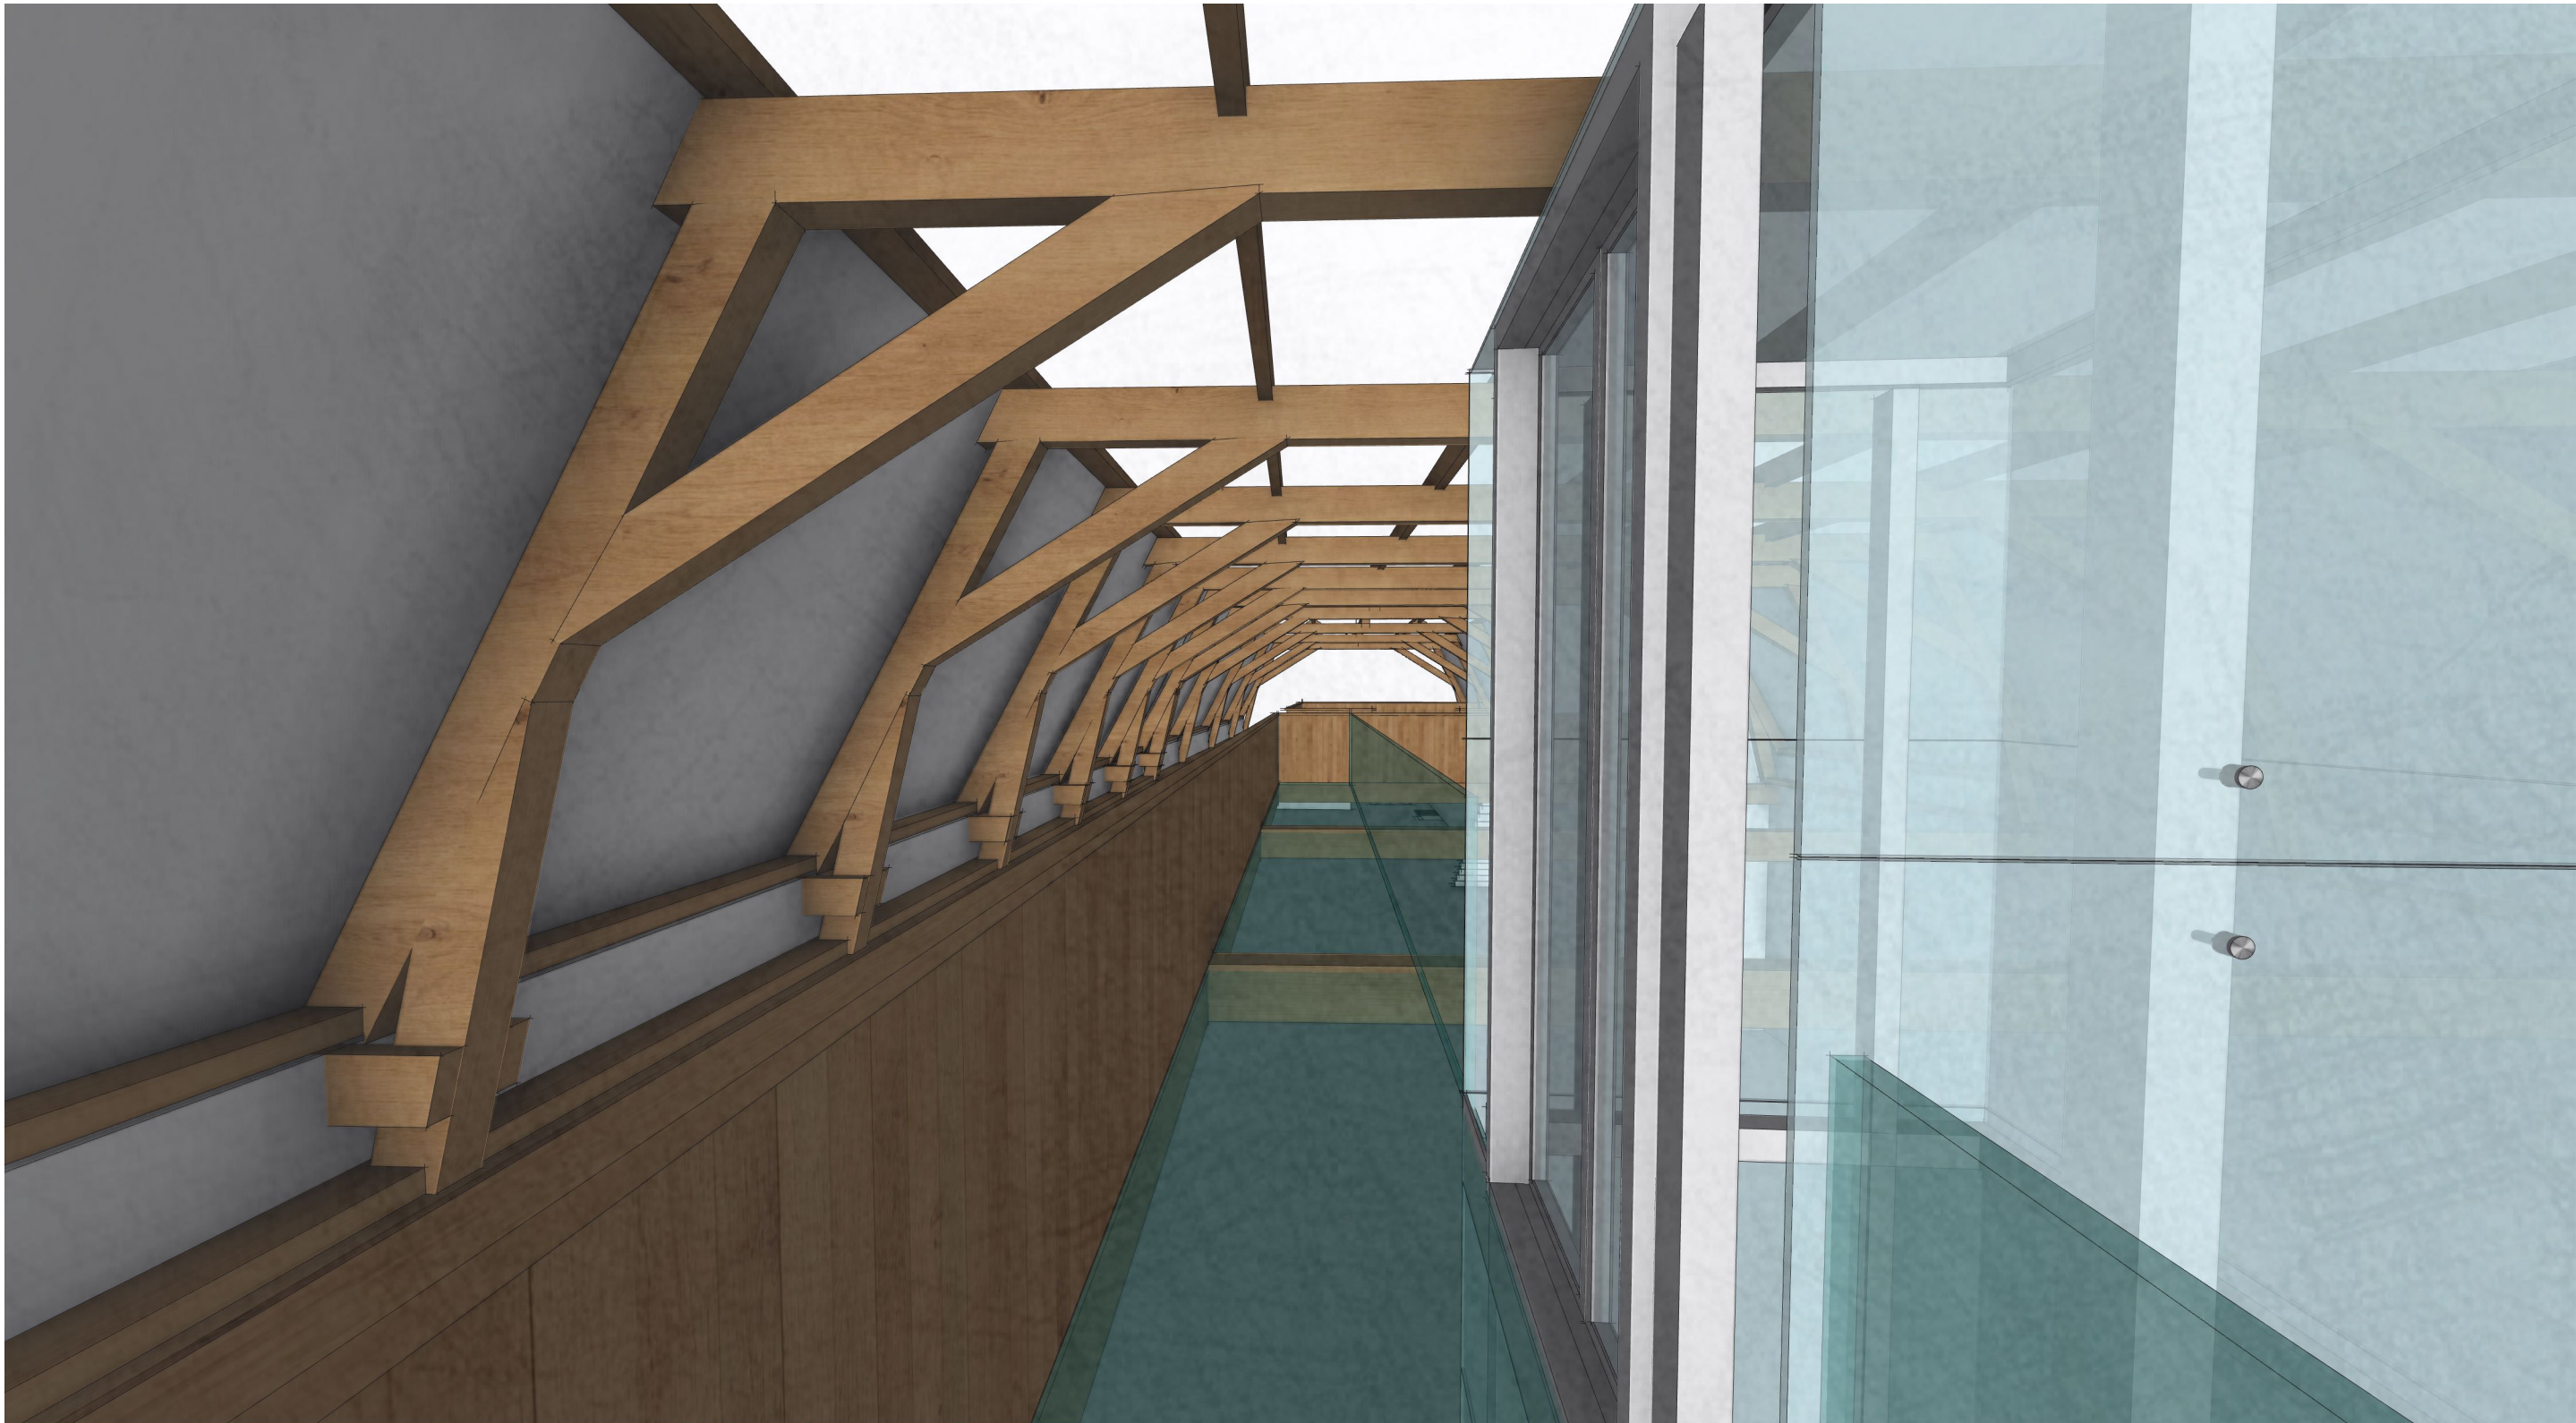

RUIMTELIJKE VERBEELDING VLEKKENPLAN

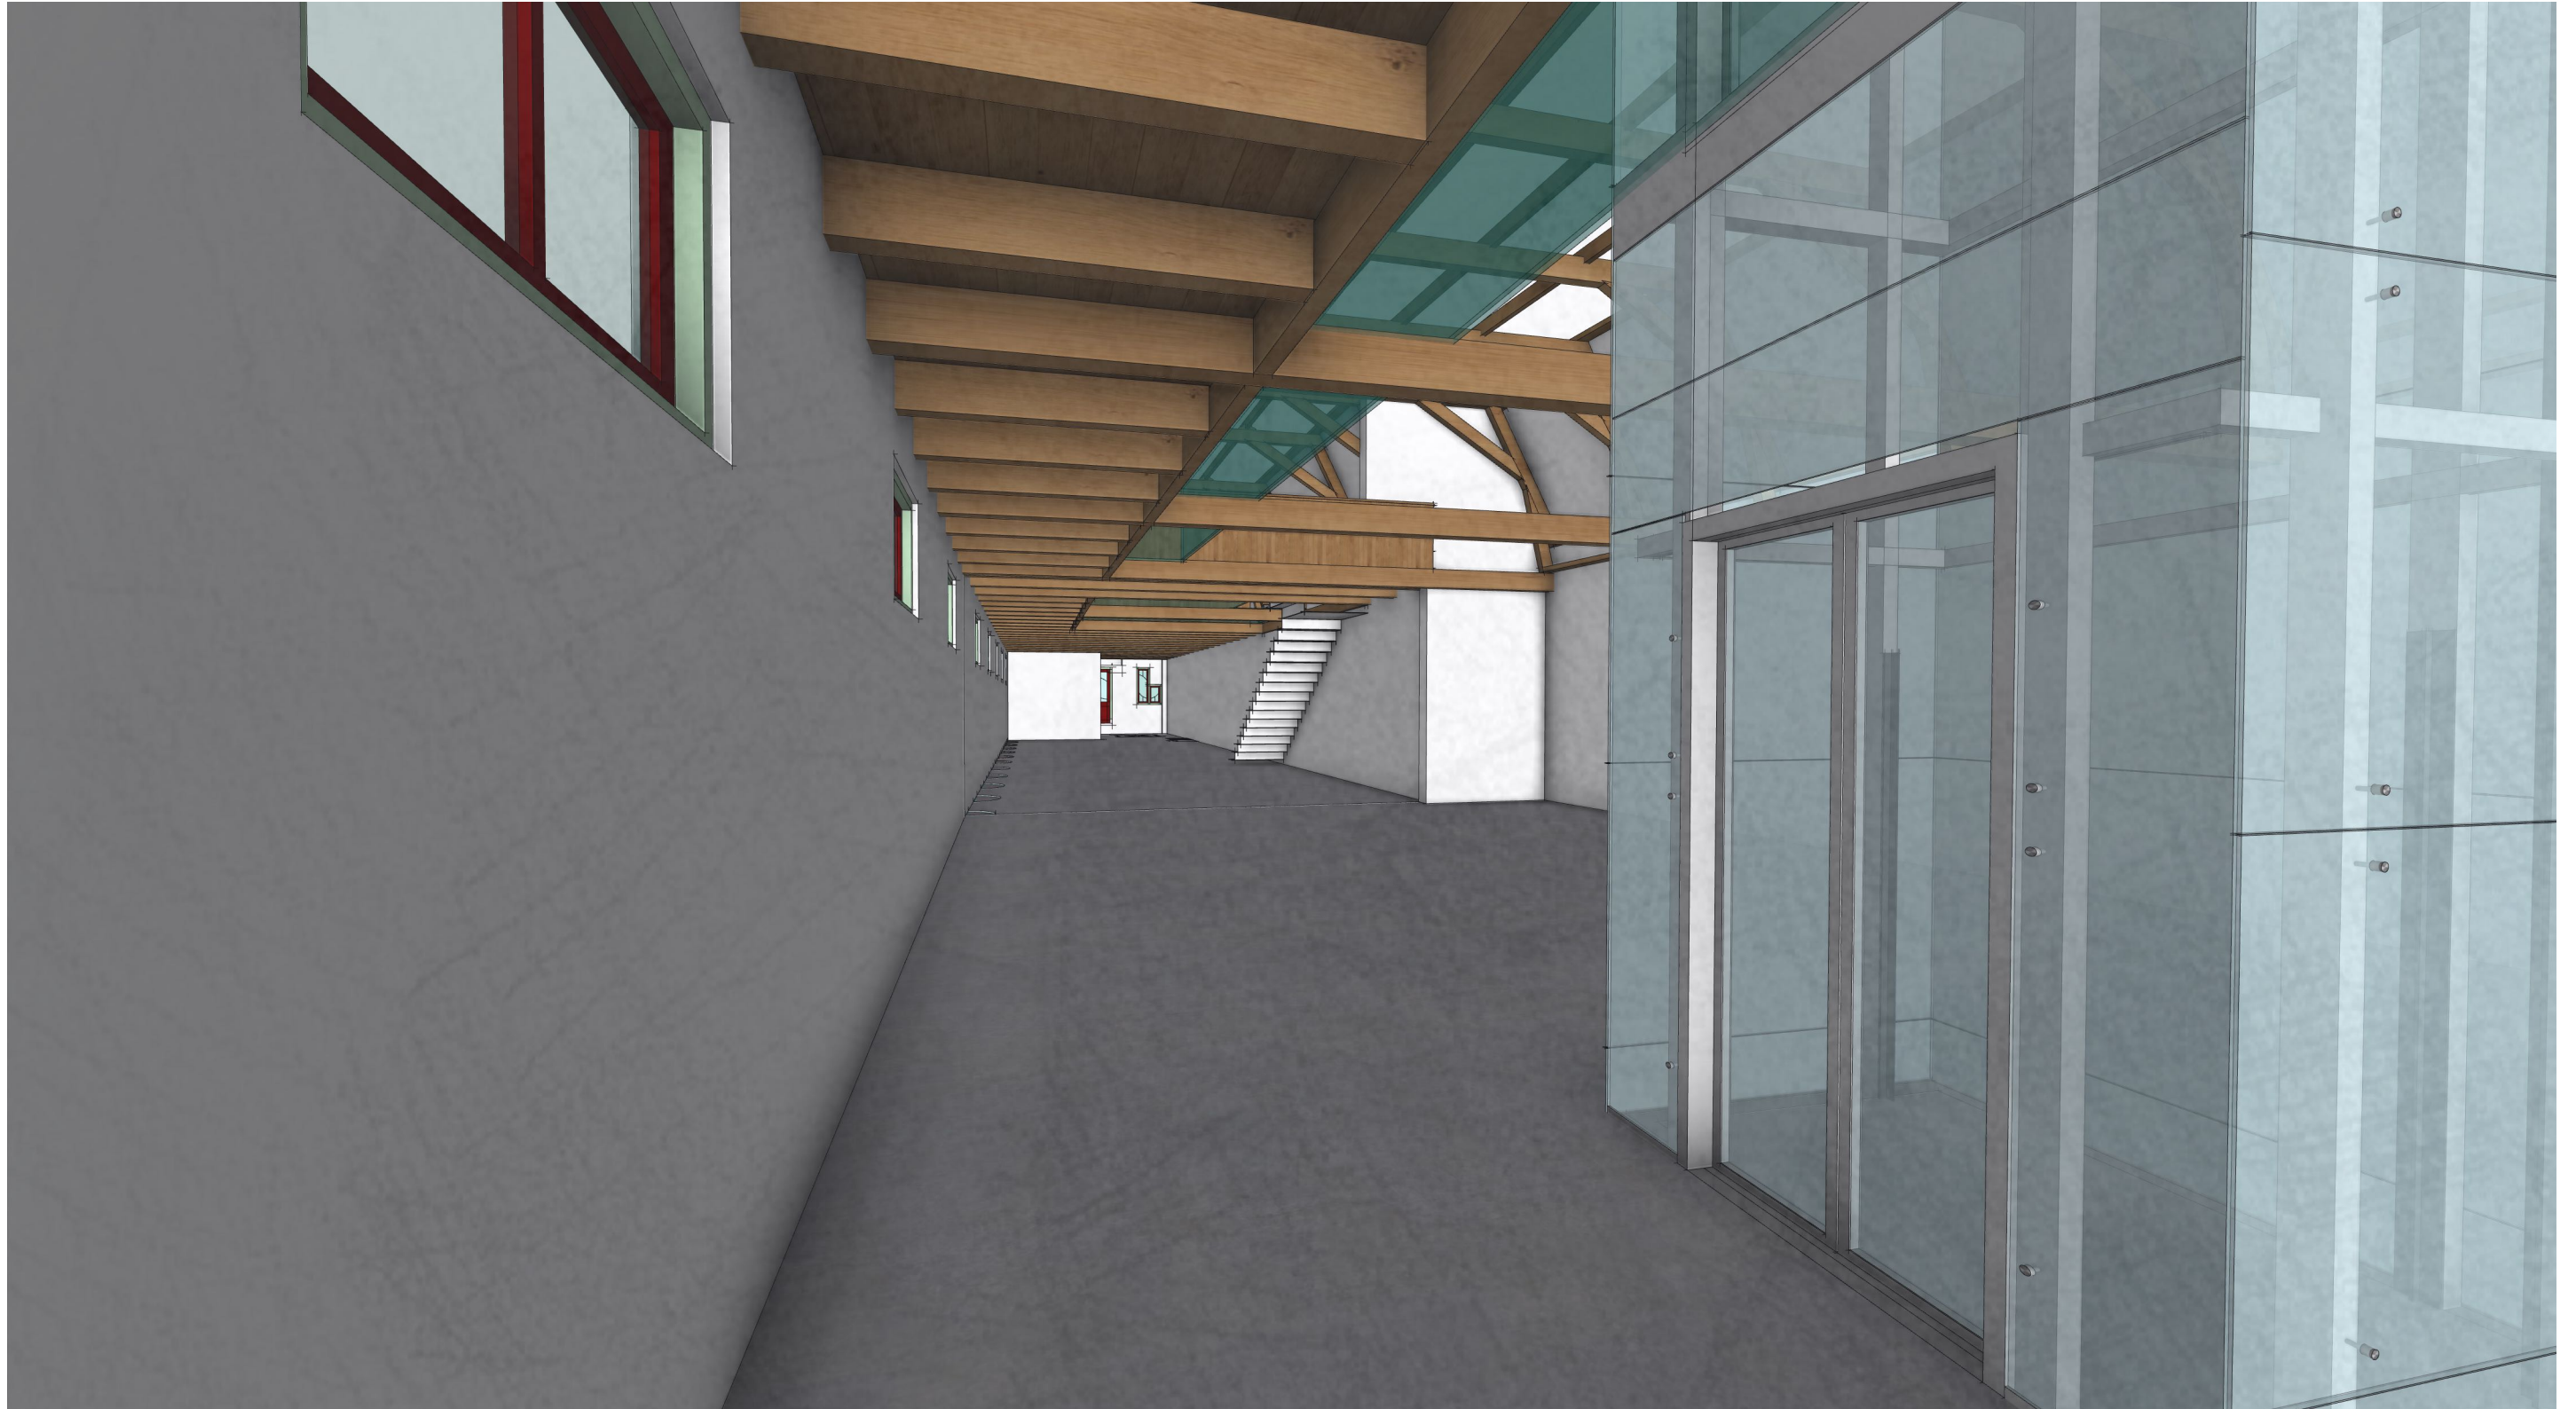

RUIMTELIJKE VERBEELDING VLEKKENPLAN

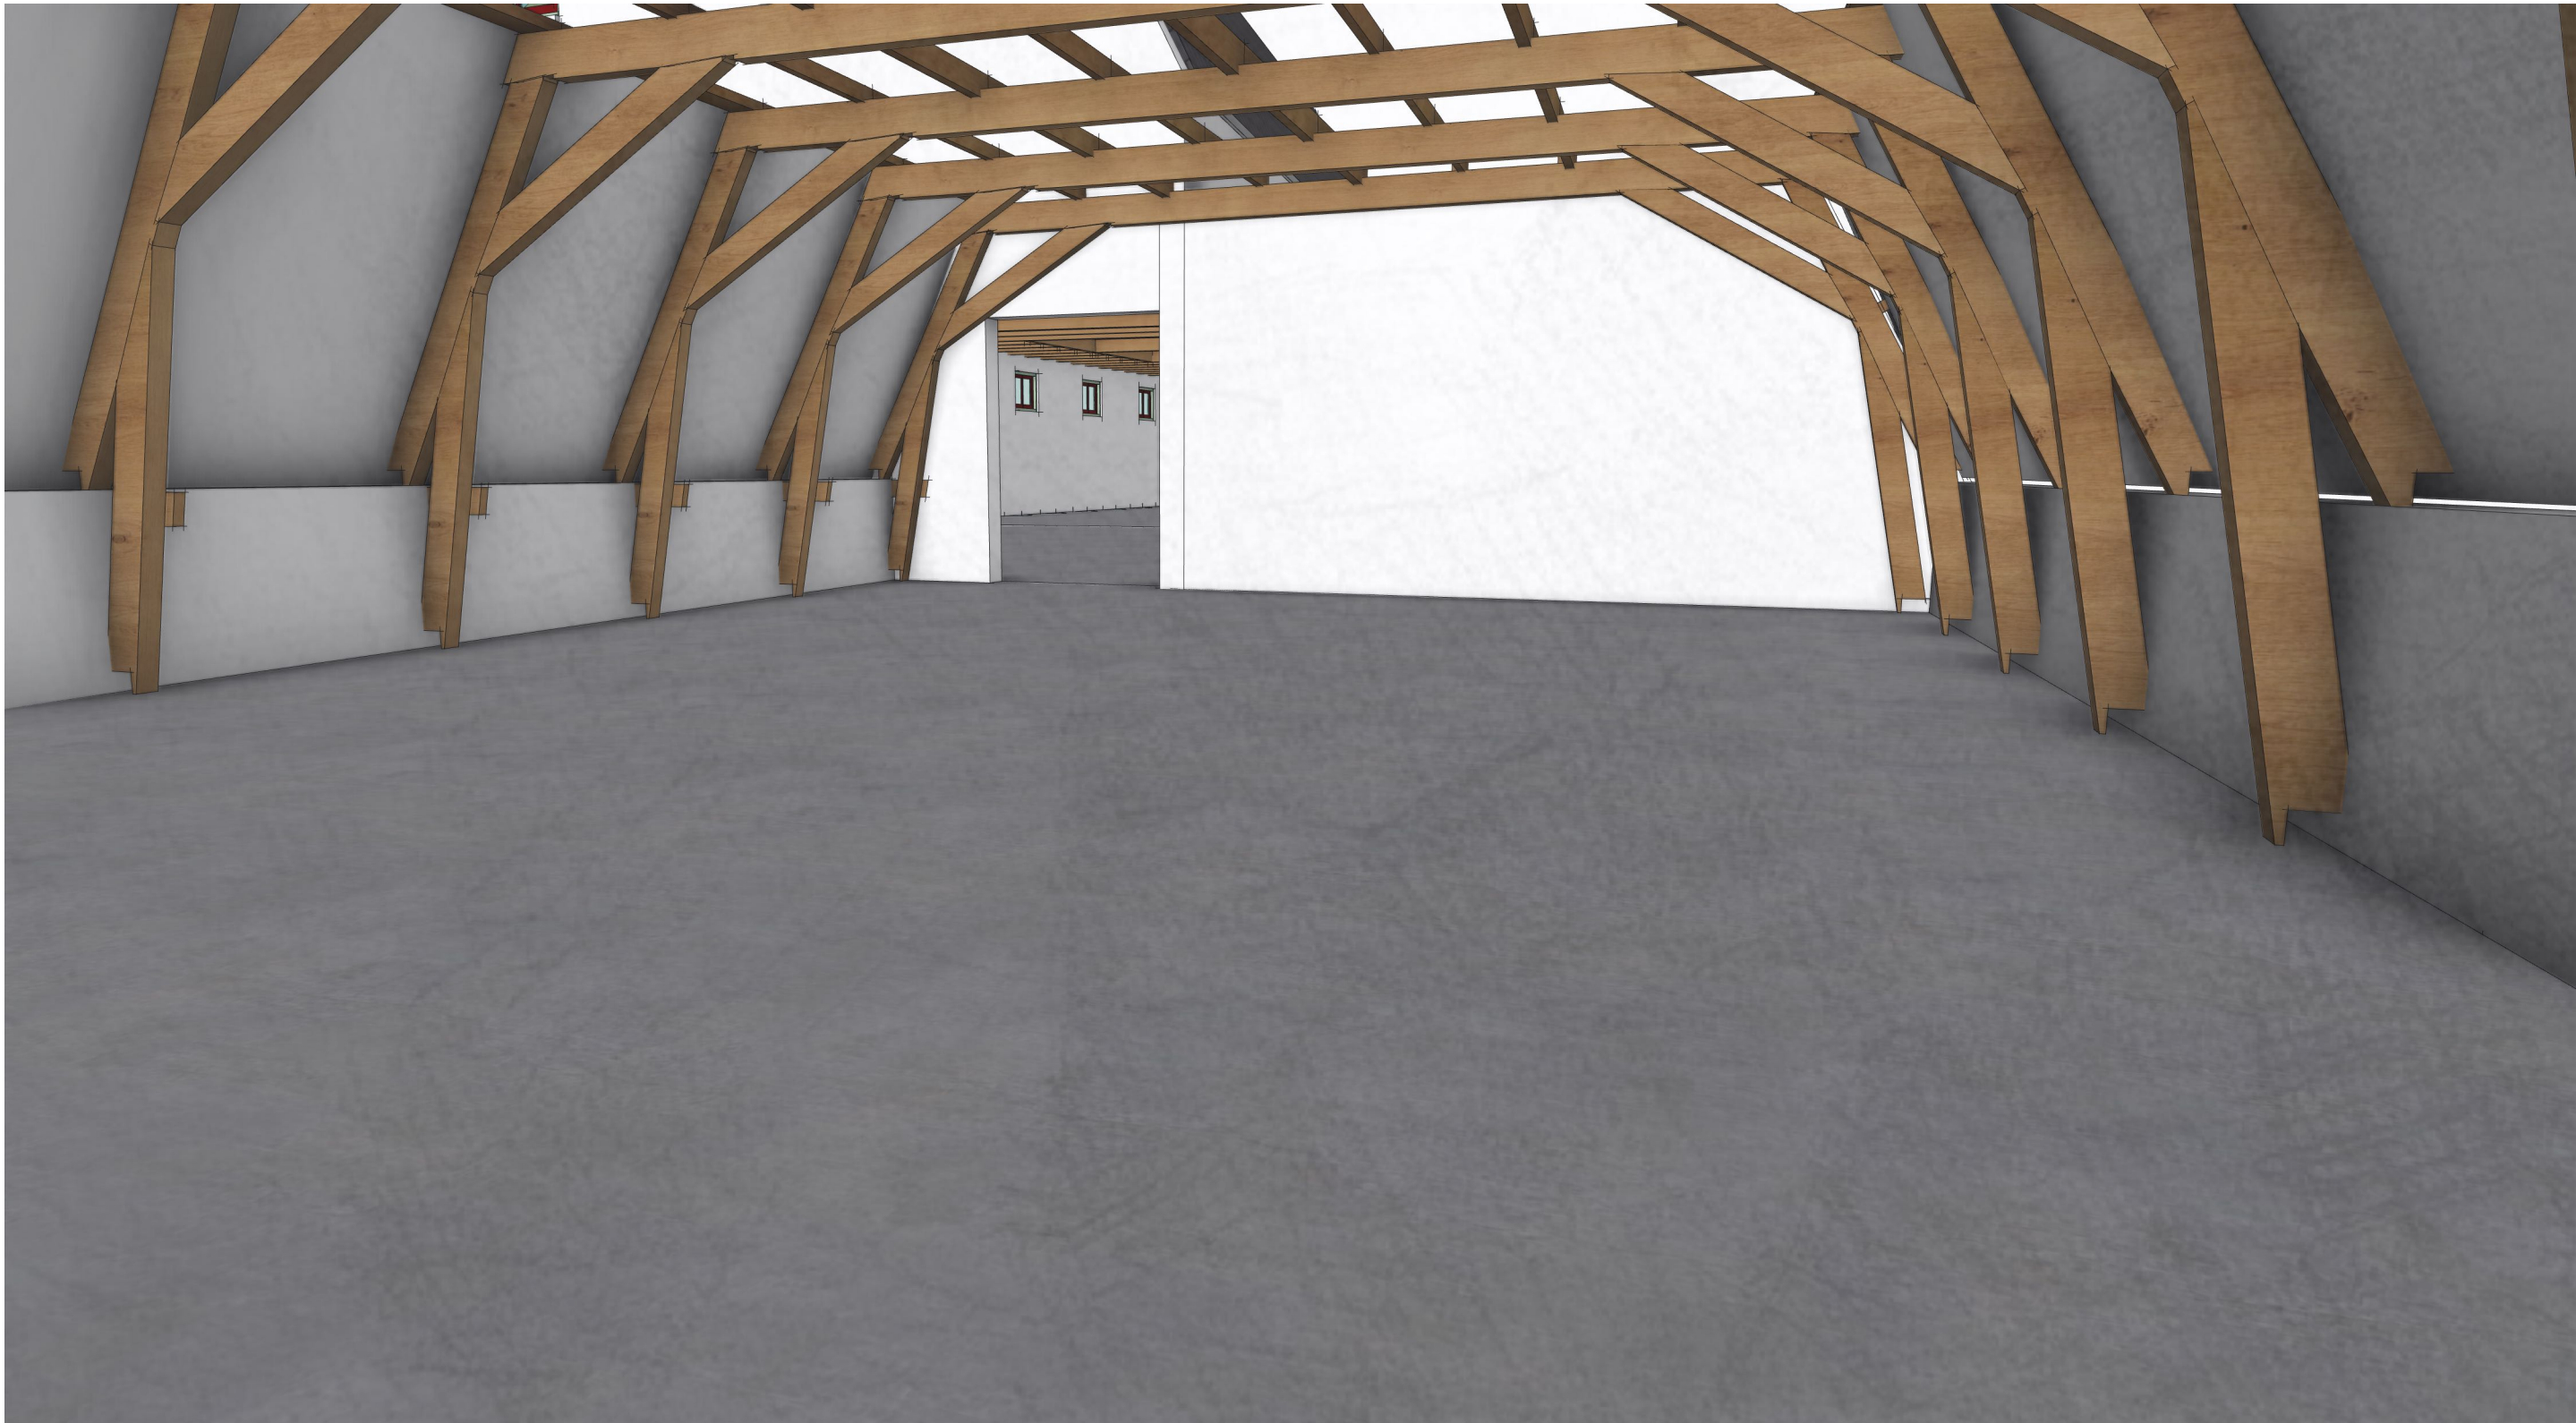

RUIMTELIJKE VERBEELDING



RUIMTELIJKE VERBEELDING



RUIMTELIJKE VERBEELDING