




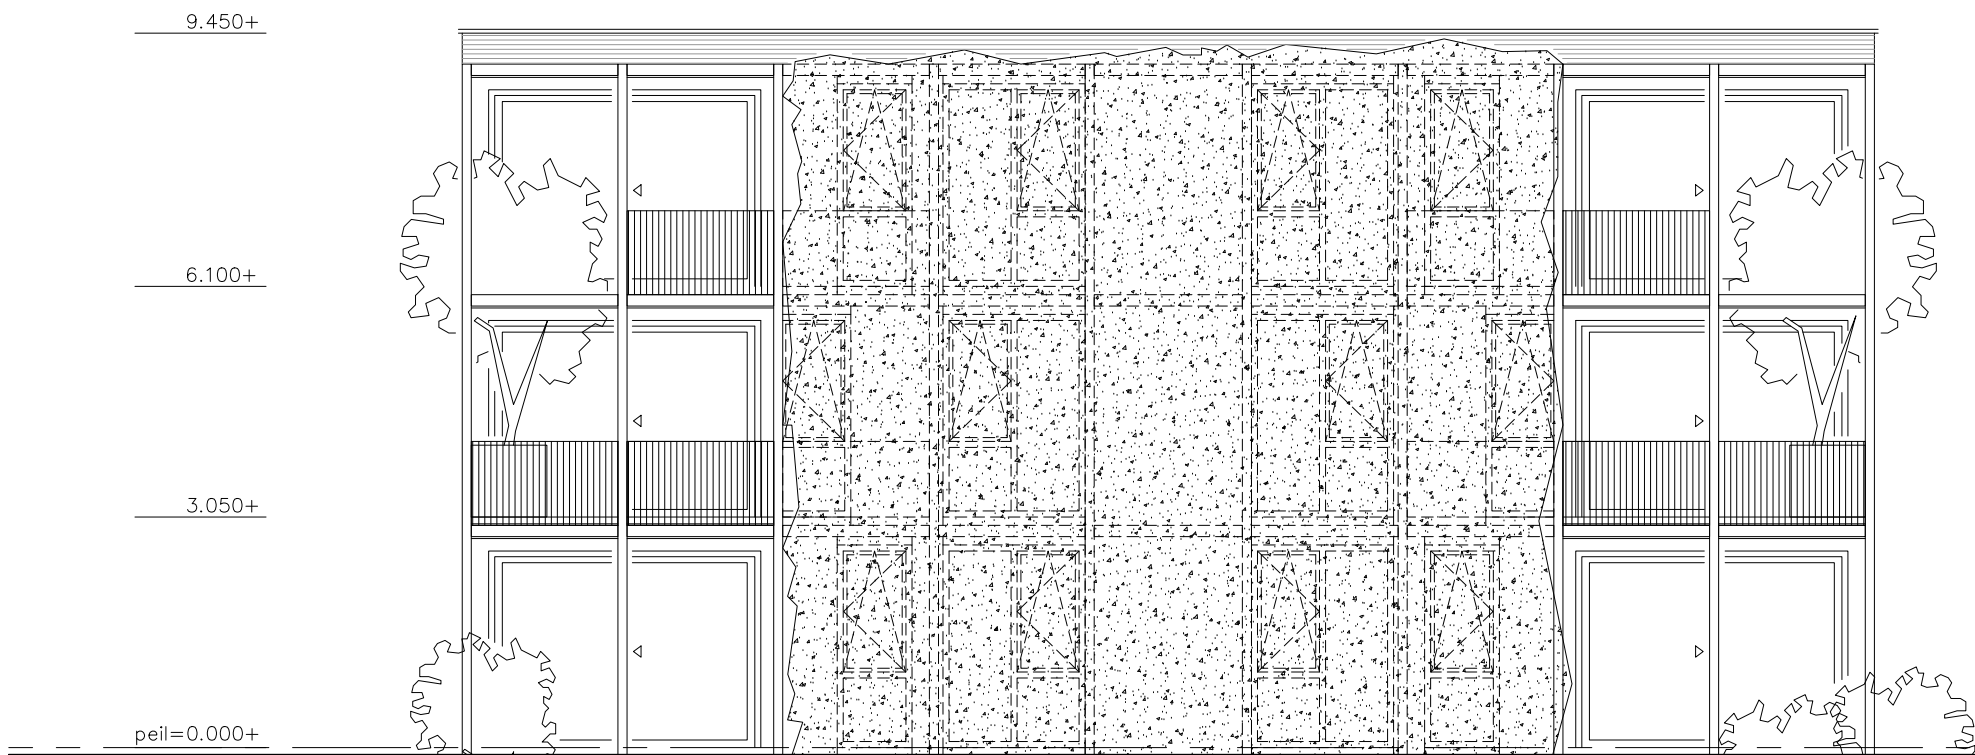


Westgevel

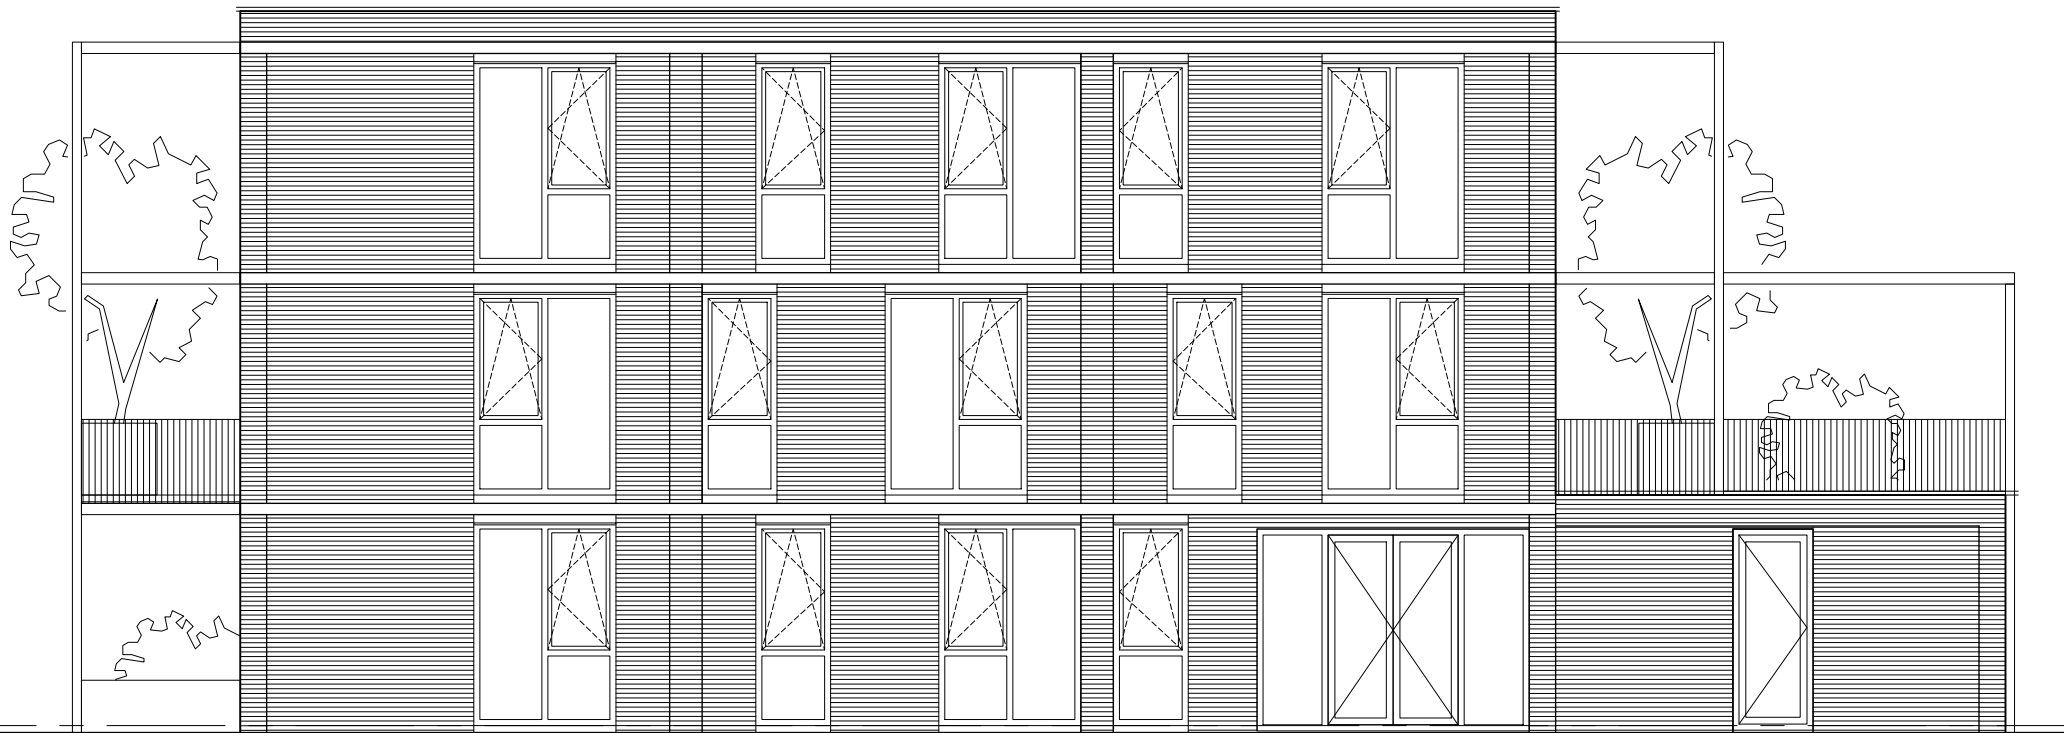

Zuidgevel

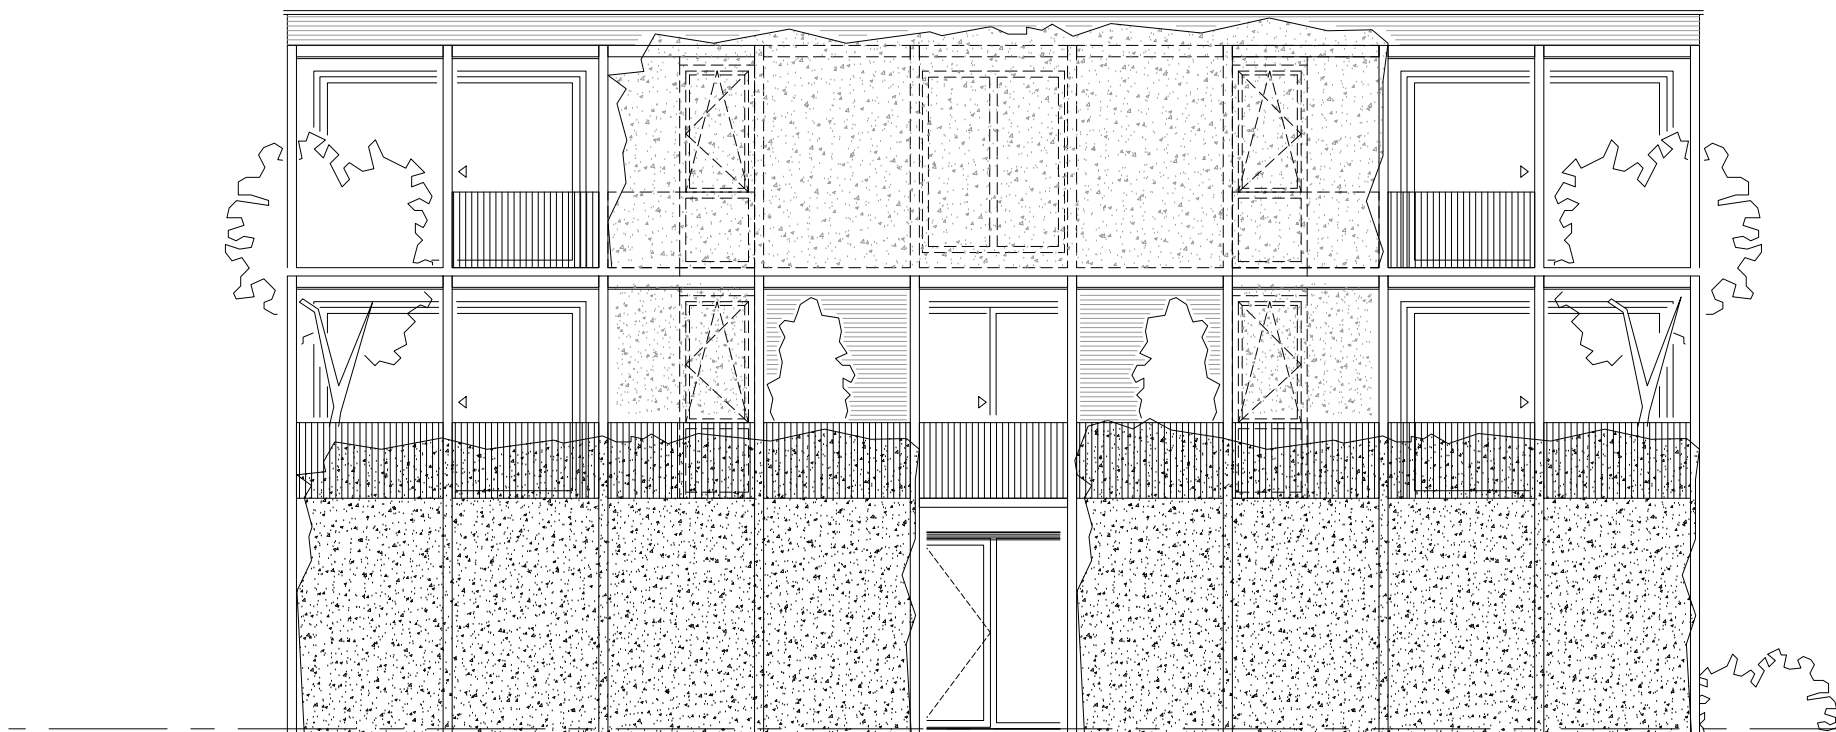

Oostgevel

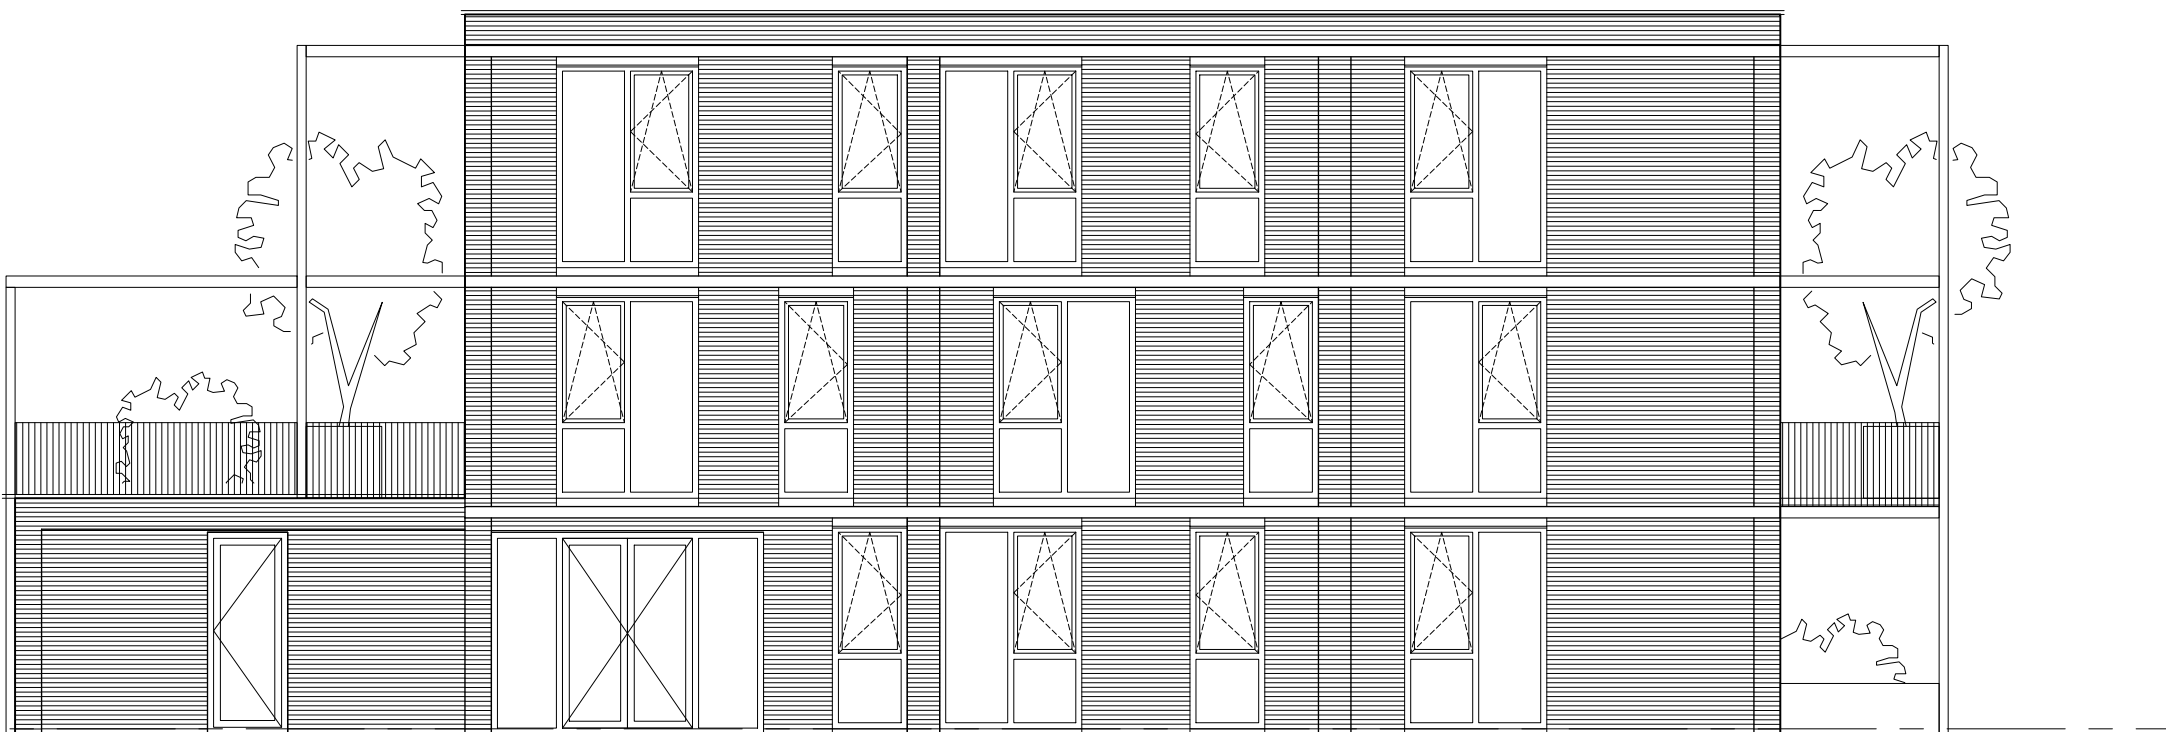

Noordgevel

B+O geeft liefde en passie in ruil voor schoonheid en herinneringen

opdrachtgever			
Stichting Wetland Wonen Groep			
project			
Nieuwbouw 12 appartementen 'Sluisweg' Steenwijk			
onderwerp			
Voorontwerp: gevels			
getekend	formaat	schaal	datum
se	700 x 594 mm	1:100	23-07-2019
a 06-02-2020 se	c	e 15-07-2020 bv	g 16-10-2020 or
b	d	f 02-09-2020 se	h
projectnummer	blad	status	maatvoering ed. bestaand in het werk te controleren
A18147	V-02	voorlopig	

B+O Architectuur en Interieur B.V.
Gasfabriek: Gasgracht 3, 7941 KG Meppel NL
Postbus 264, 7940 AG Meppel NL tel 0522 246625 fax 0522 241355
e-mail info@bureaubeno.nl website www.bureaubeno.nl

Landschap en Stedenbouw
Architectuur en Interieur
Management en Advies
Bouwkunde en Techniek

B
+
O