




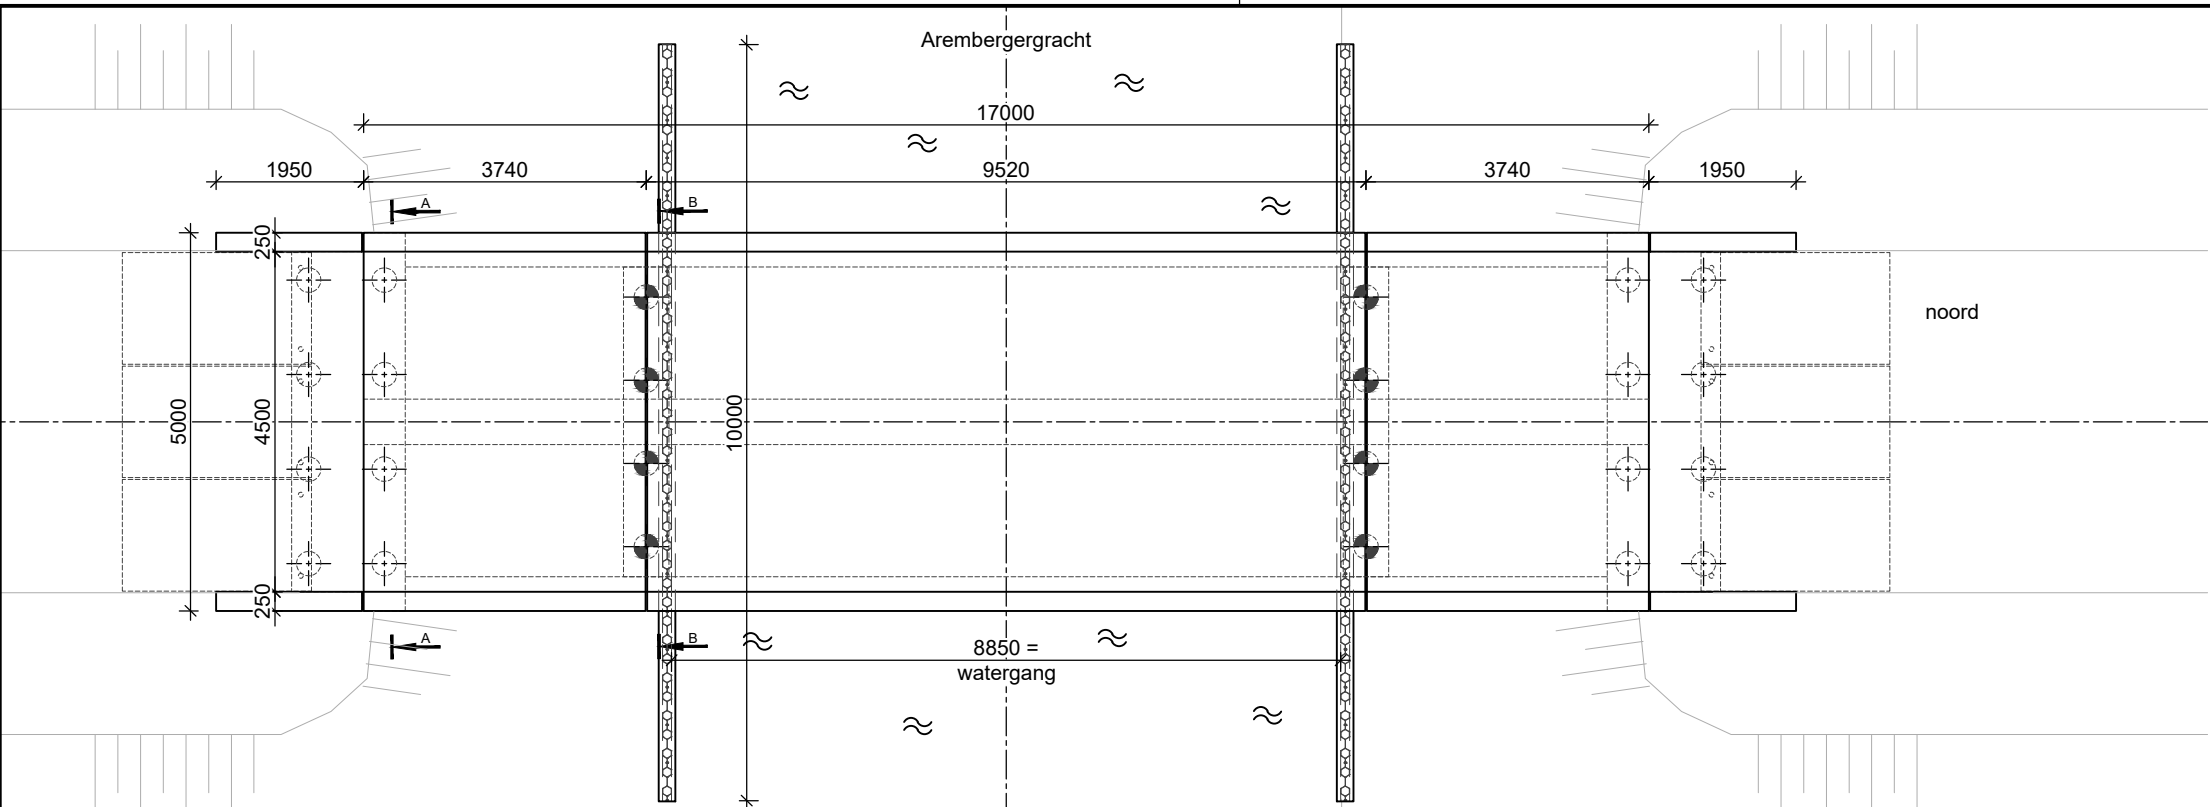


Bovenaanzicht
Schaal: 1:100

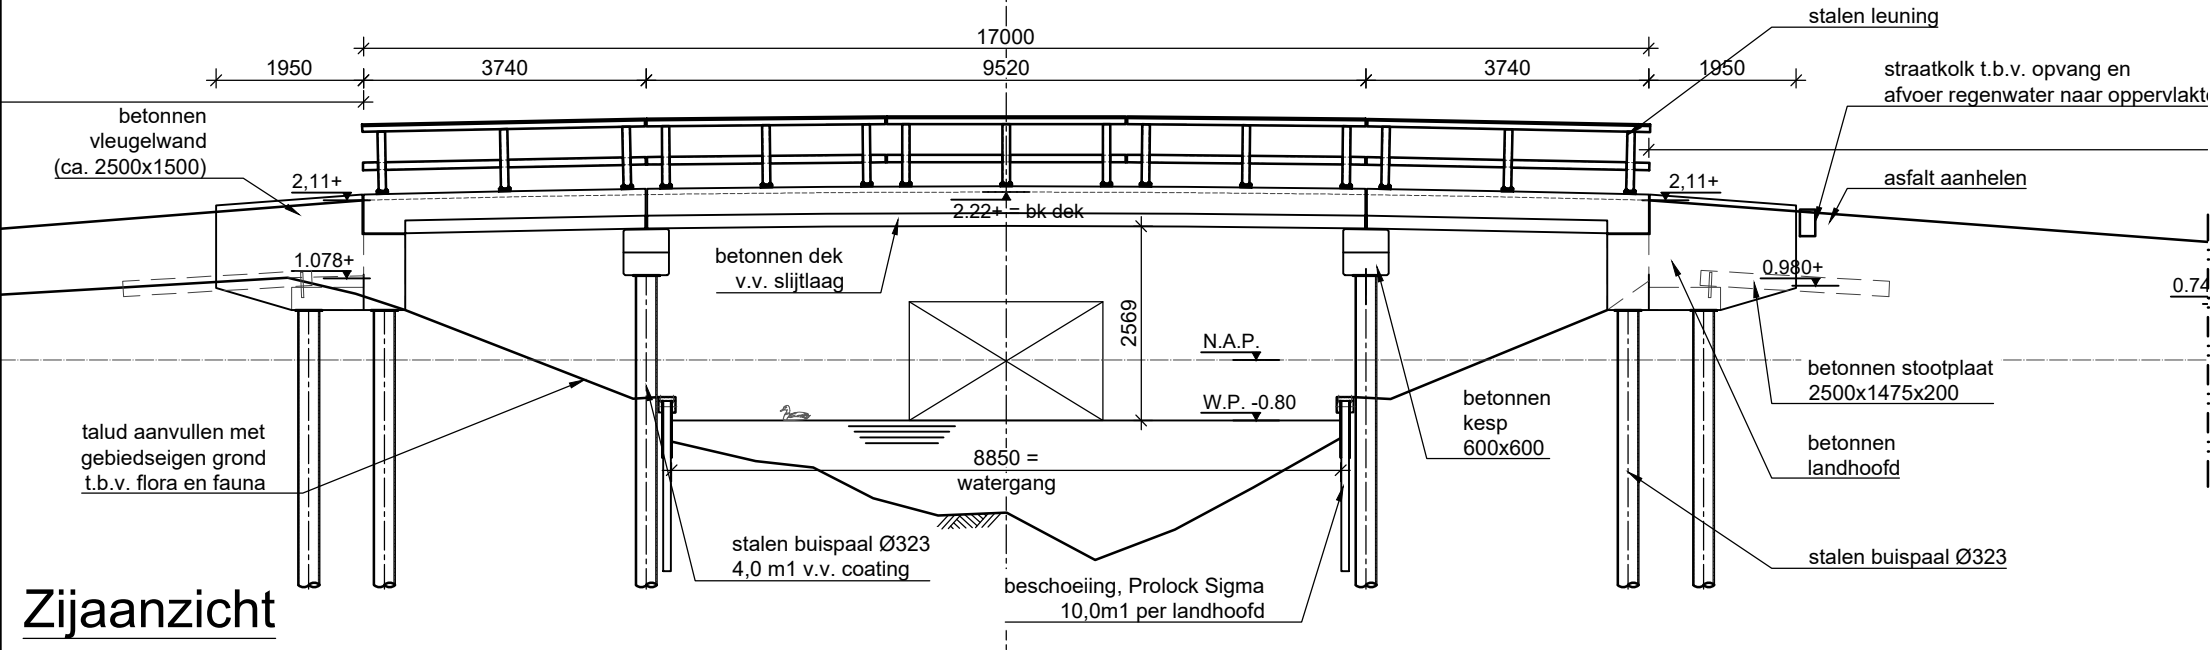


Zijaanzicht
Schaal: 1:100

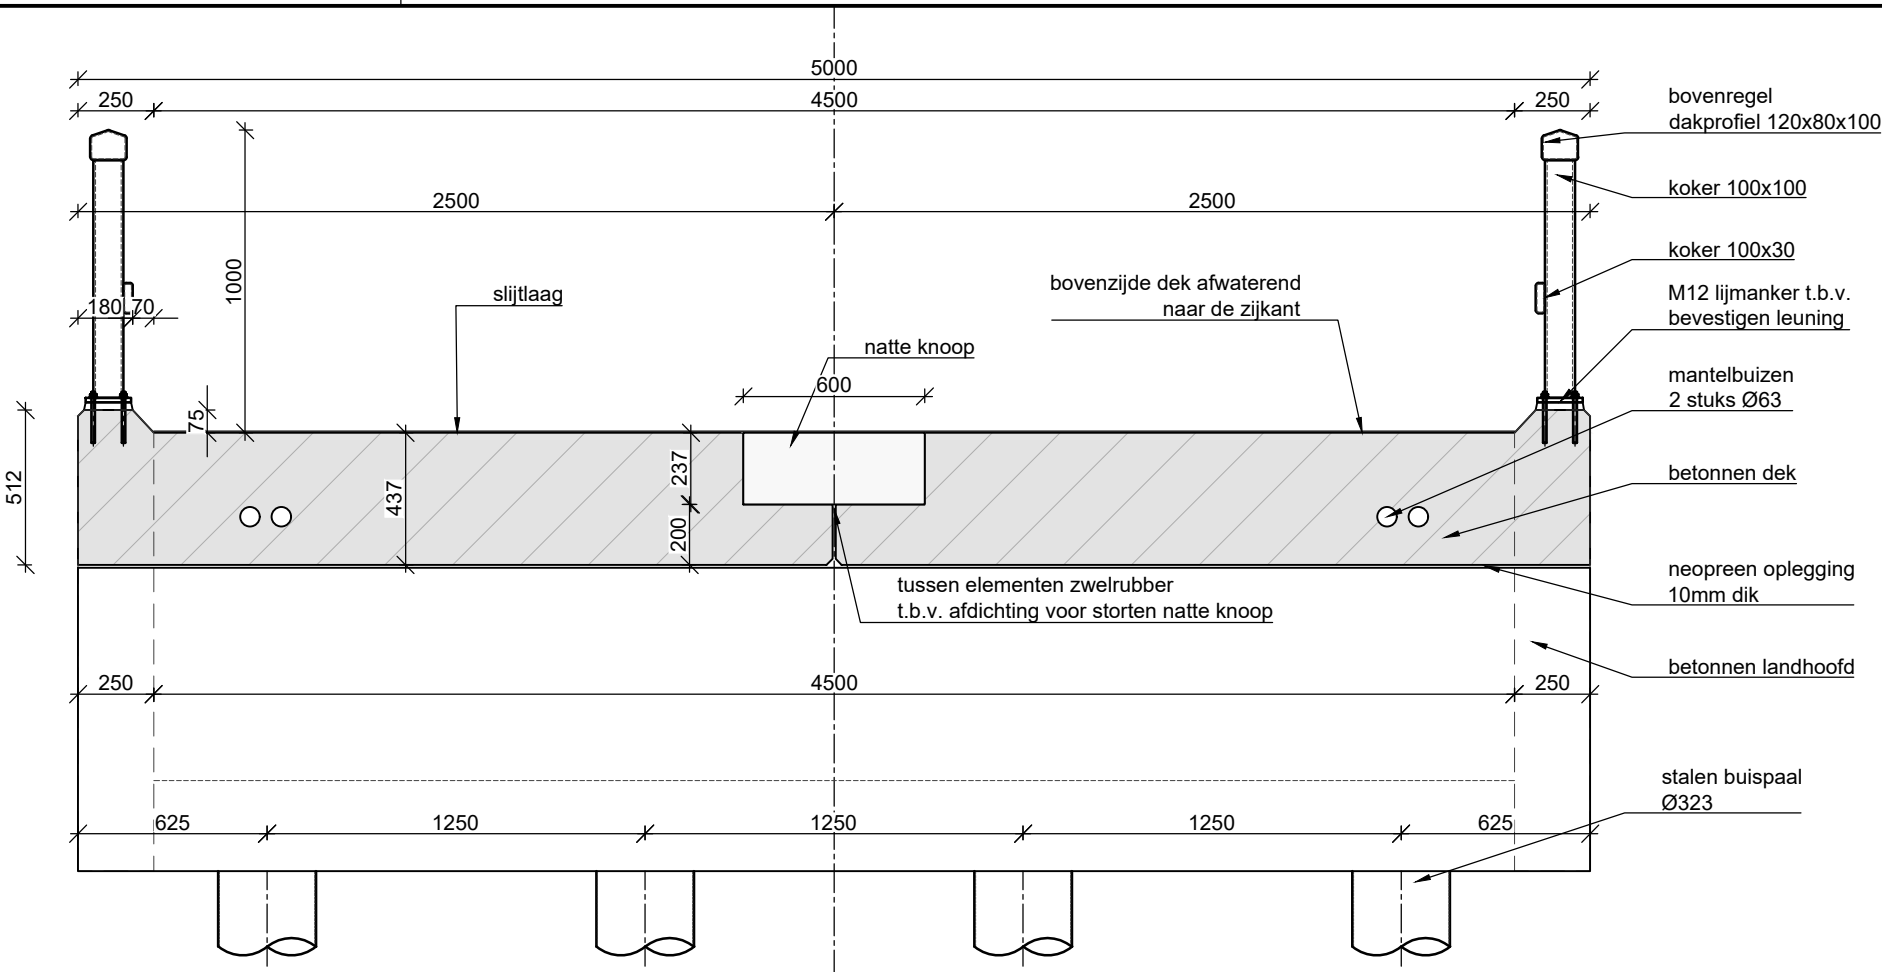


Dwarsdoorsnede A-A
Schaal: 1:25

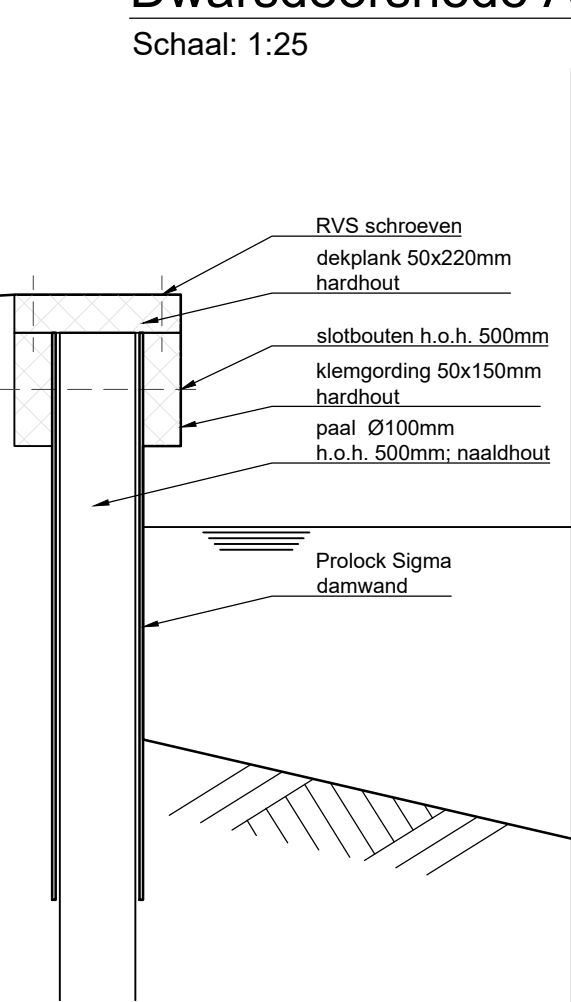


Detail beschoeiing
Schaal: 1:10

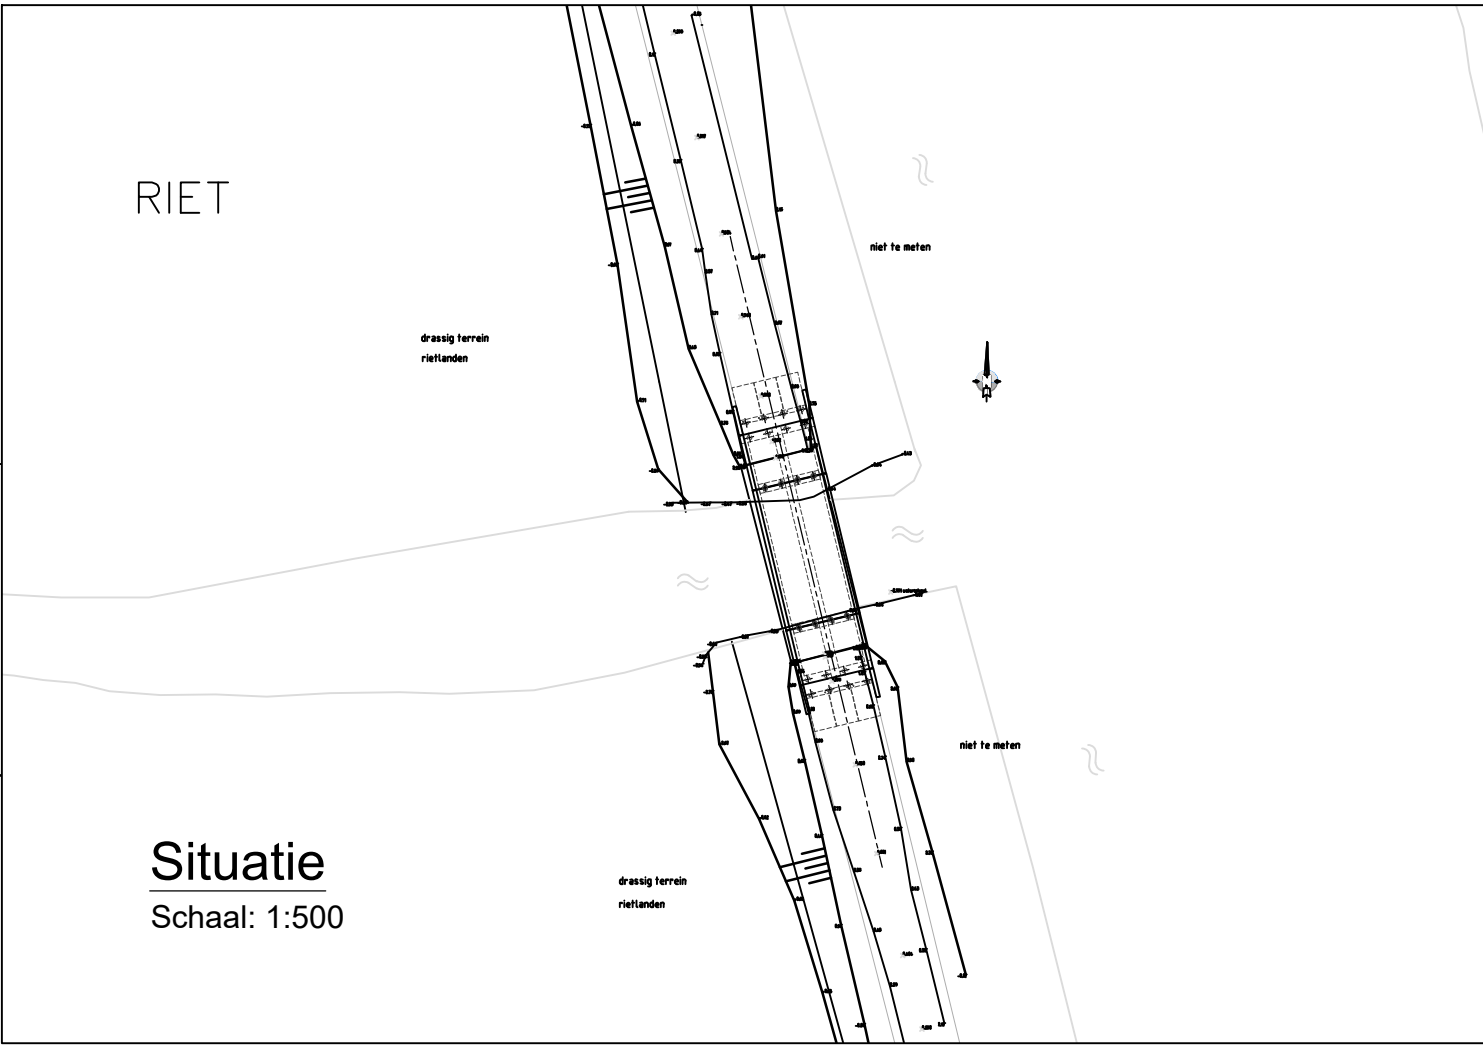

Situatie
Schaal: 1:500

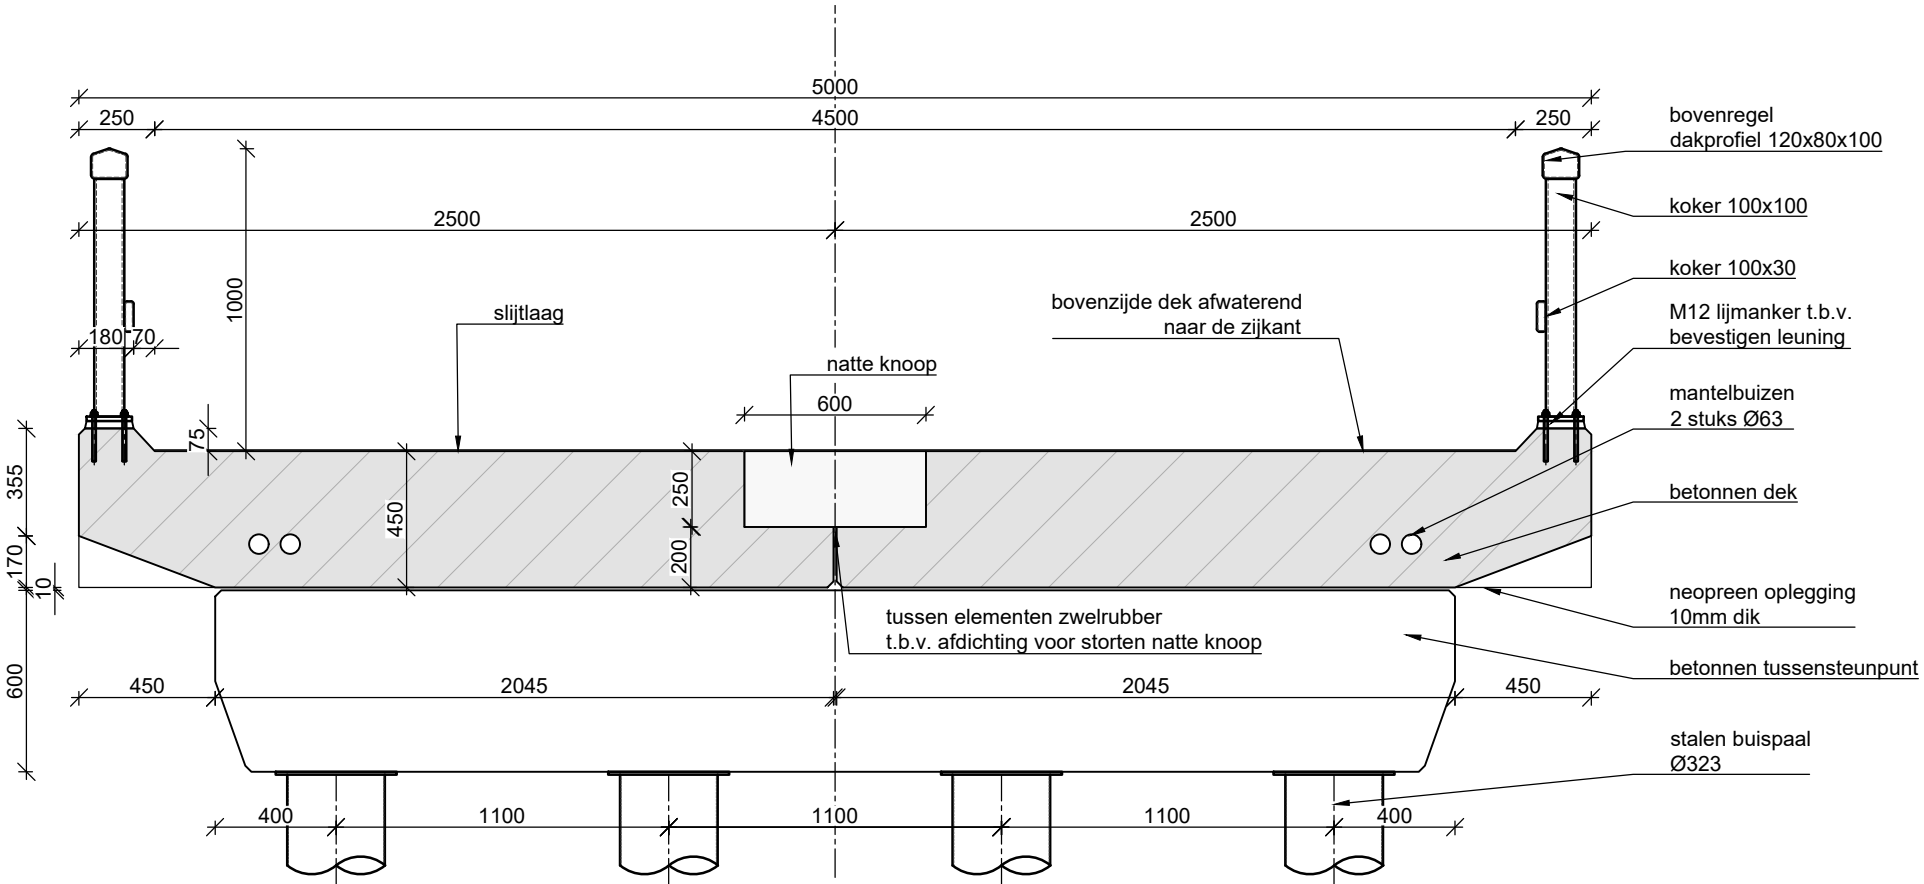

Dwarsdoorsnede B-B
Schaal: 1:25

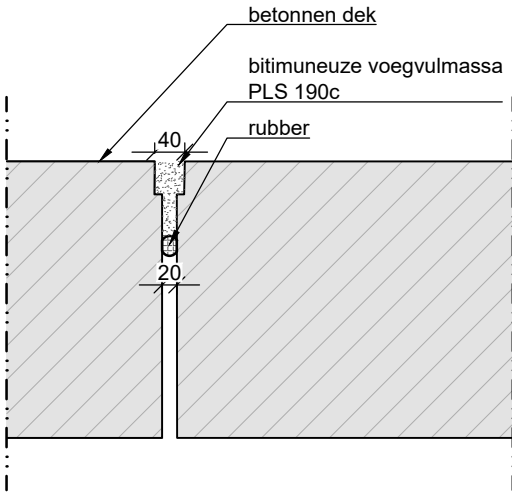

Detail 1 - Voegovergang
Schaal: 1:10

Legenda

- maten in millimeters;
- hoogtematen in meters t.o.v. NAP;
- kleur slijtlaag brugdek, kleur: antraciet ;
- leuning thermisch verzinkt en gecoat, kleur: RAL7016;
- buispalen onder kespen: gedeeltelijk thermisch verzinkt en gecoat, kleur: RAL7016;
- speling brugdek-vleugel weerszijde 15 mm;
- speling brugdek-oplegging 10 mm;
- dwarsprofiel uit tekening Atensus, behorende bij aanbesteding "Sloop, ontwerp en realisatie 2 verkeersbruggen Gemeente Steenwijkerland"

Project omschrijving: 2 verkeersbruggen Belt-Schutsloot Gemeente Steenwijkerland

Tekening onderdeel: Overzichtstekening BSBV-36

Opdrachtgever: Gemeente Steenwijkerland

Schaal: zie tekening

Datum: 22-12-2016

Getekend: SLI

Vrijgegeven: GD

Formaat: A2

Pr.nr. AD15.0565

Obj. nr. 01

Tek. nr. 01

Status: Ter Goedkeuring



AANNEMERSBEDRIJF DAMSTEEGT

www.damsteegtwaterwerken.nl
Bazeldijk 86 4231 ZE MEERKERK