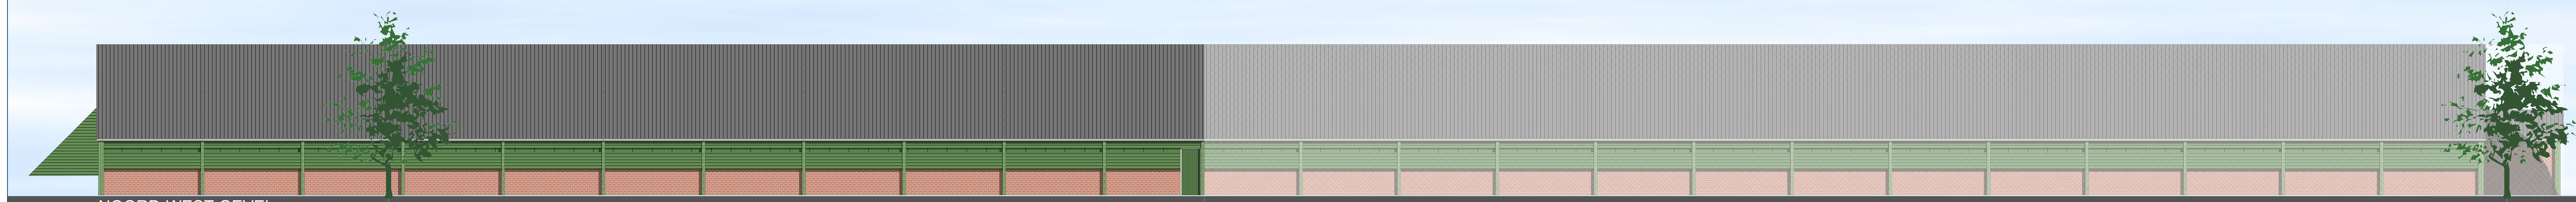

NOORD-WEST GEVEL

ZUID-WEST GEVEL (bestaand)

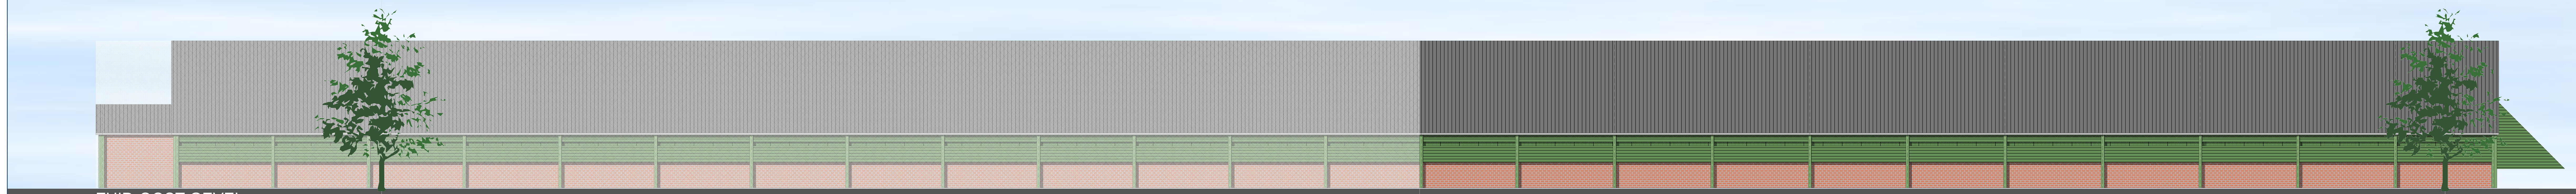

ZUID-OOST GEVEL

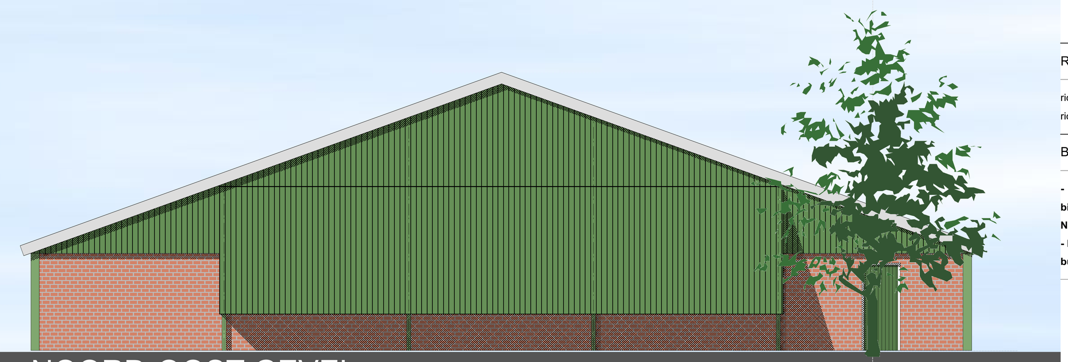

NOORD-OOST GEVEL

RENVOOI

ALGEMEEN

Bouwplan: bedrijfsgebouw

Gebruiksfunctie: lichte industriefunctie voor het bedrijfsmatig houden van dieren

ALLE MATEN IN HET WERK TE CONTROLEREN
ALLE BETON-, STAAL-, STEEN- EN HOUTCONSTRUCTIES UITVOEREN VOLGENS TEKENINGEN EN BEREKENINGEN VAN EEN CONSTRUCTEUR

GEVELOPENINGEN

- deuropening (900)
- raamopening (1000)

MATERIALEN

- metselwerk spouwmuur
- metselwerk buitenwand
- metselwerk binnenwand
- prefab gevelelement (200 mm)
- prefab gevelelement (140 mm)
- stalen profielplaat
- gewapend beton
- prefab beton
- bestaand werk

LEIDINGEN

- hwa
- hwa standleiding
- spoelwaterafvoer met schrobputje
- ventilator horizontale luchtstroom

RIOLERING

riolering uitvoeren in PVC diameter vlgs. berekening derden
riolering HWA uitvoeren in PVC diameter vlgs. berekening derden

BRANDVEILIGHEID

- Een zijde van een nieuw constructieonderdeel die grenst aan de binnenlucht voldoet aan brandklasse B en rookklasse s2 volgens NEN-EN 13501-1
- Een zijde van een nieuw constructieonderdeel die grenst aan de buitenlucht voldoet aan brandklasse D volgens NEN-EN 13501-1

- PS: zonder hulpmiddel van binnenuit te openen
- handbrandblusser (poeder) inhoud in kg.
- bluswatervoorziening oppervlaktewater (zie situatie)
- B: opstelplaats blusvoertuig (zie situatie)

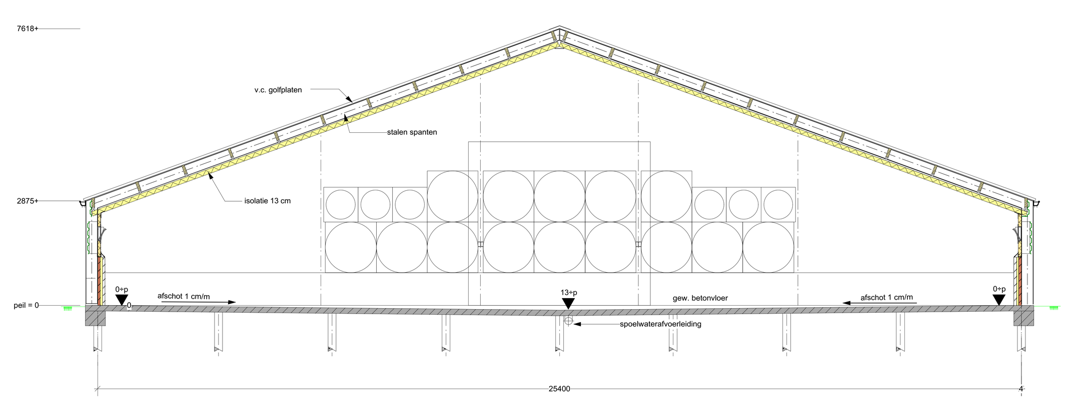

DOORSNEDE A-A

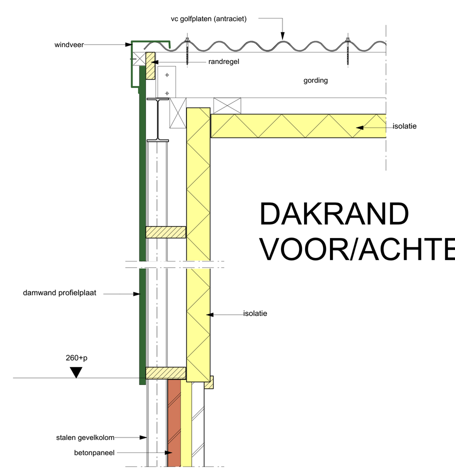

DAKRAND VOOR/ACHTER GEVEL

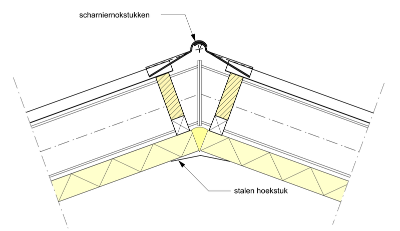

NOKDETAIL

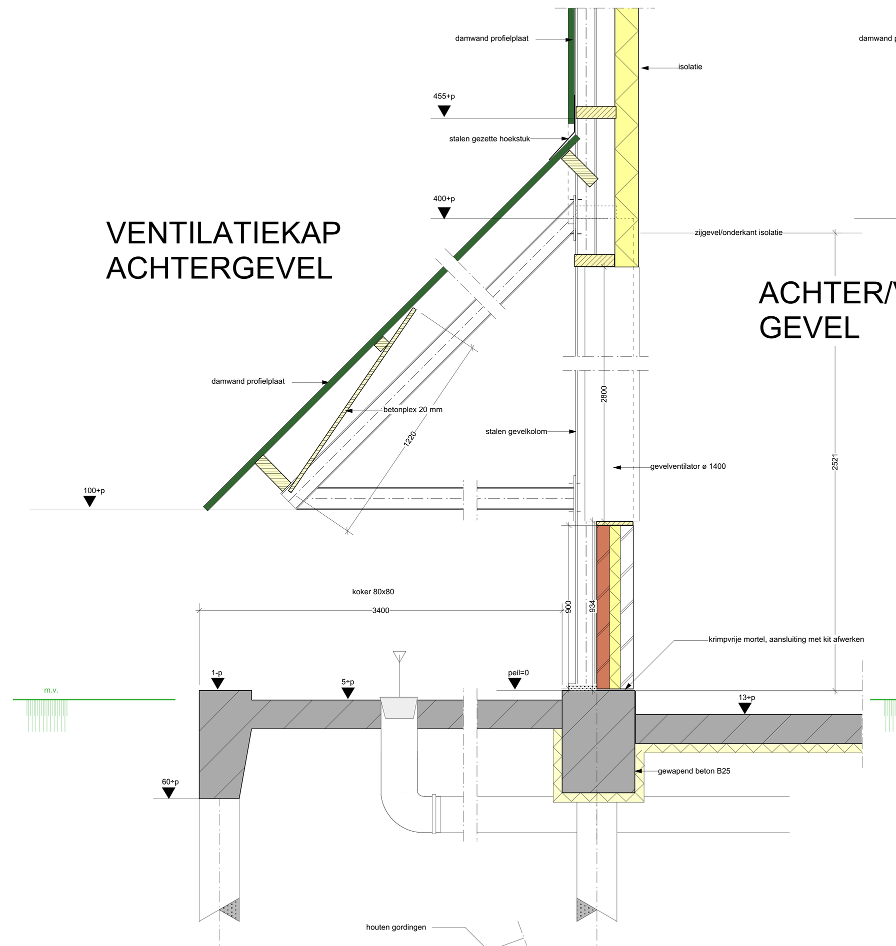

VENTILATIEKAP ACHTERGEVEL

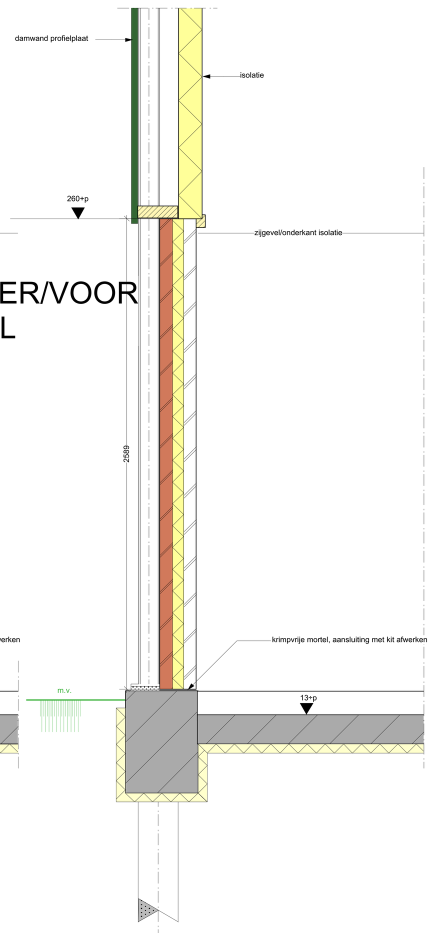

ACHTER/VOOR GEVEL

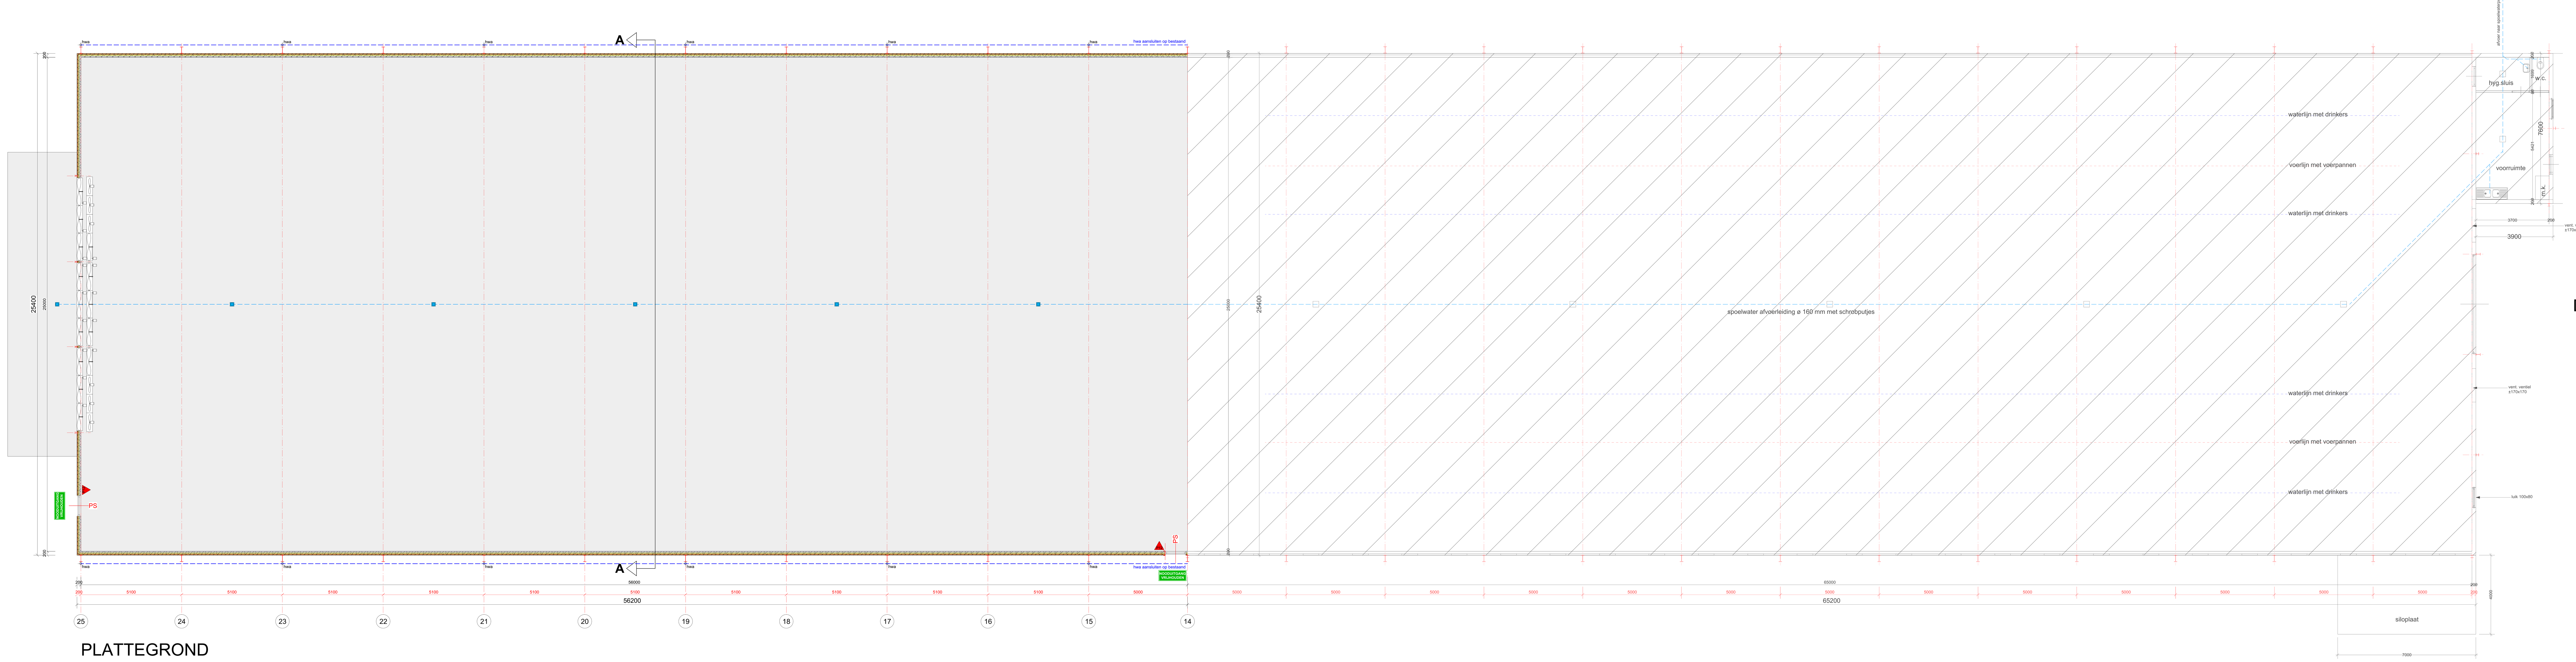

PLATTEGROND

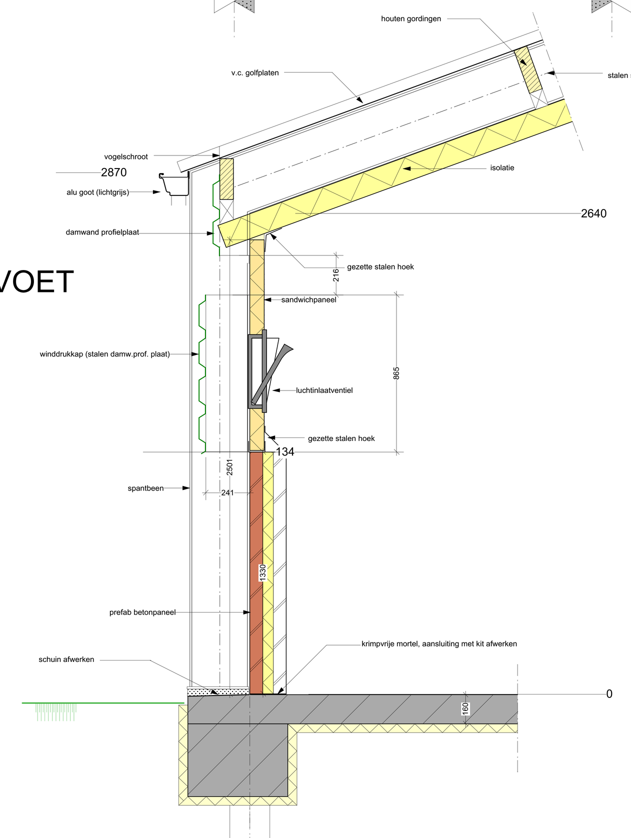

DAKVOET

FUNDERINGSVOET

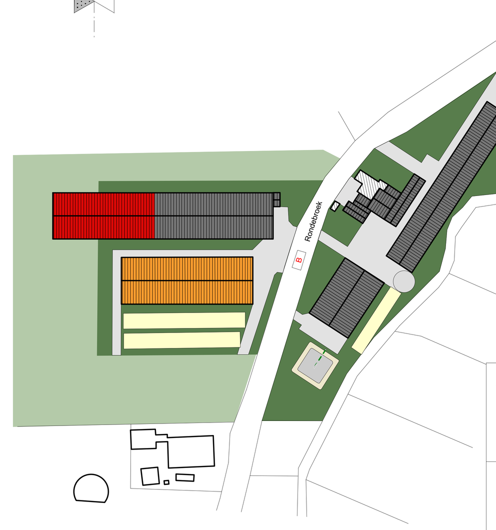

SITUATIE

gemeente IJsselham
sectie E nº 94
schaal 1 : 2000

	inrichting
	bouwblok
	bestaande gebouwen
	nieuwbouw
	toekomstige nieuwbouw
	bedrijfswoning
	erfverharding
	omliggende bebouwing

TEKENING NIET GESCHIKT VOOR UITVOERING

PROJECT	Aanvraag omgevingsvergunning bouw voor een bedrijfsruimte aan de Rondebroek 1 Kuinre	ADVISEUR :	J. Bouwman
ONDERWERP	Plattegrond, gevels, doorsnede, principedetails en situatie	GETEKEND :	PvdH
OPDRACHTGEVER	B. Groenestege Rondebroek 1 8374 KV Kuinre Tel. 0527 - 231535	CONTROLE :	
		SCHAAL:	1 : 100 / 1 : 20
		FORMAAT:	841 x 1800
		DATUM :	26 september 2016
		WIJZ. A :	
		WIJZ. B :	
		WIJZ. C :	
		WIJZ. D :	
		WIJZ. E :	

PROJECTNR. 258017

TEKENINGNR. Bv-F-1

A D V I E S   M I L I E U   B O U W
Postbus 396 6710 BJ Ede   Tel. 0318 - 675 400   E. info@agra-matic.nl
AGRA-MATIC