


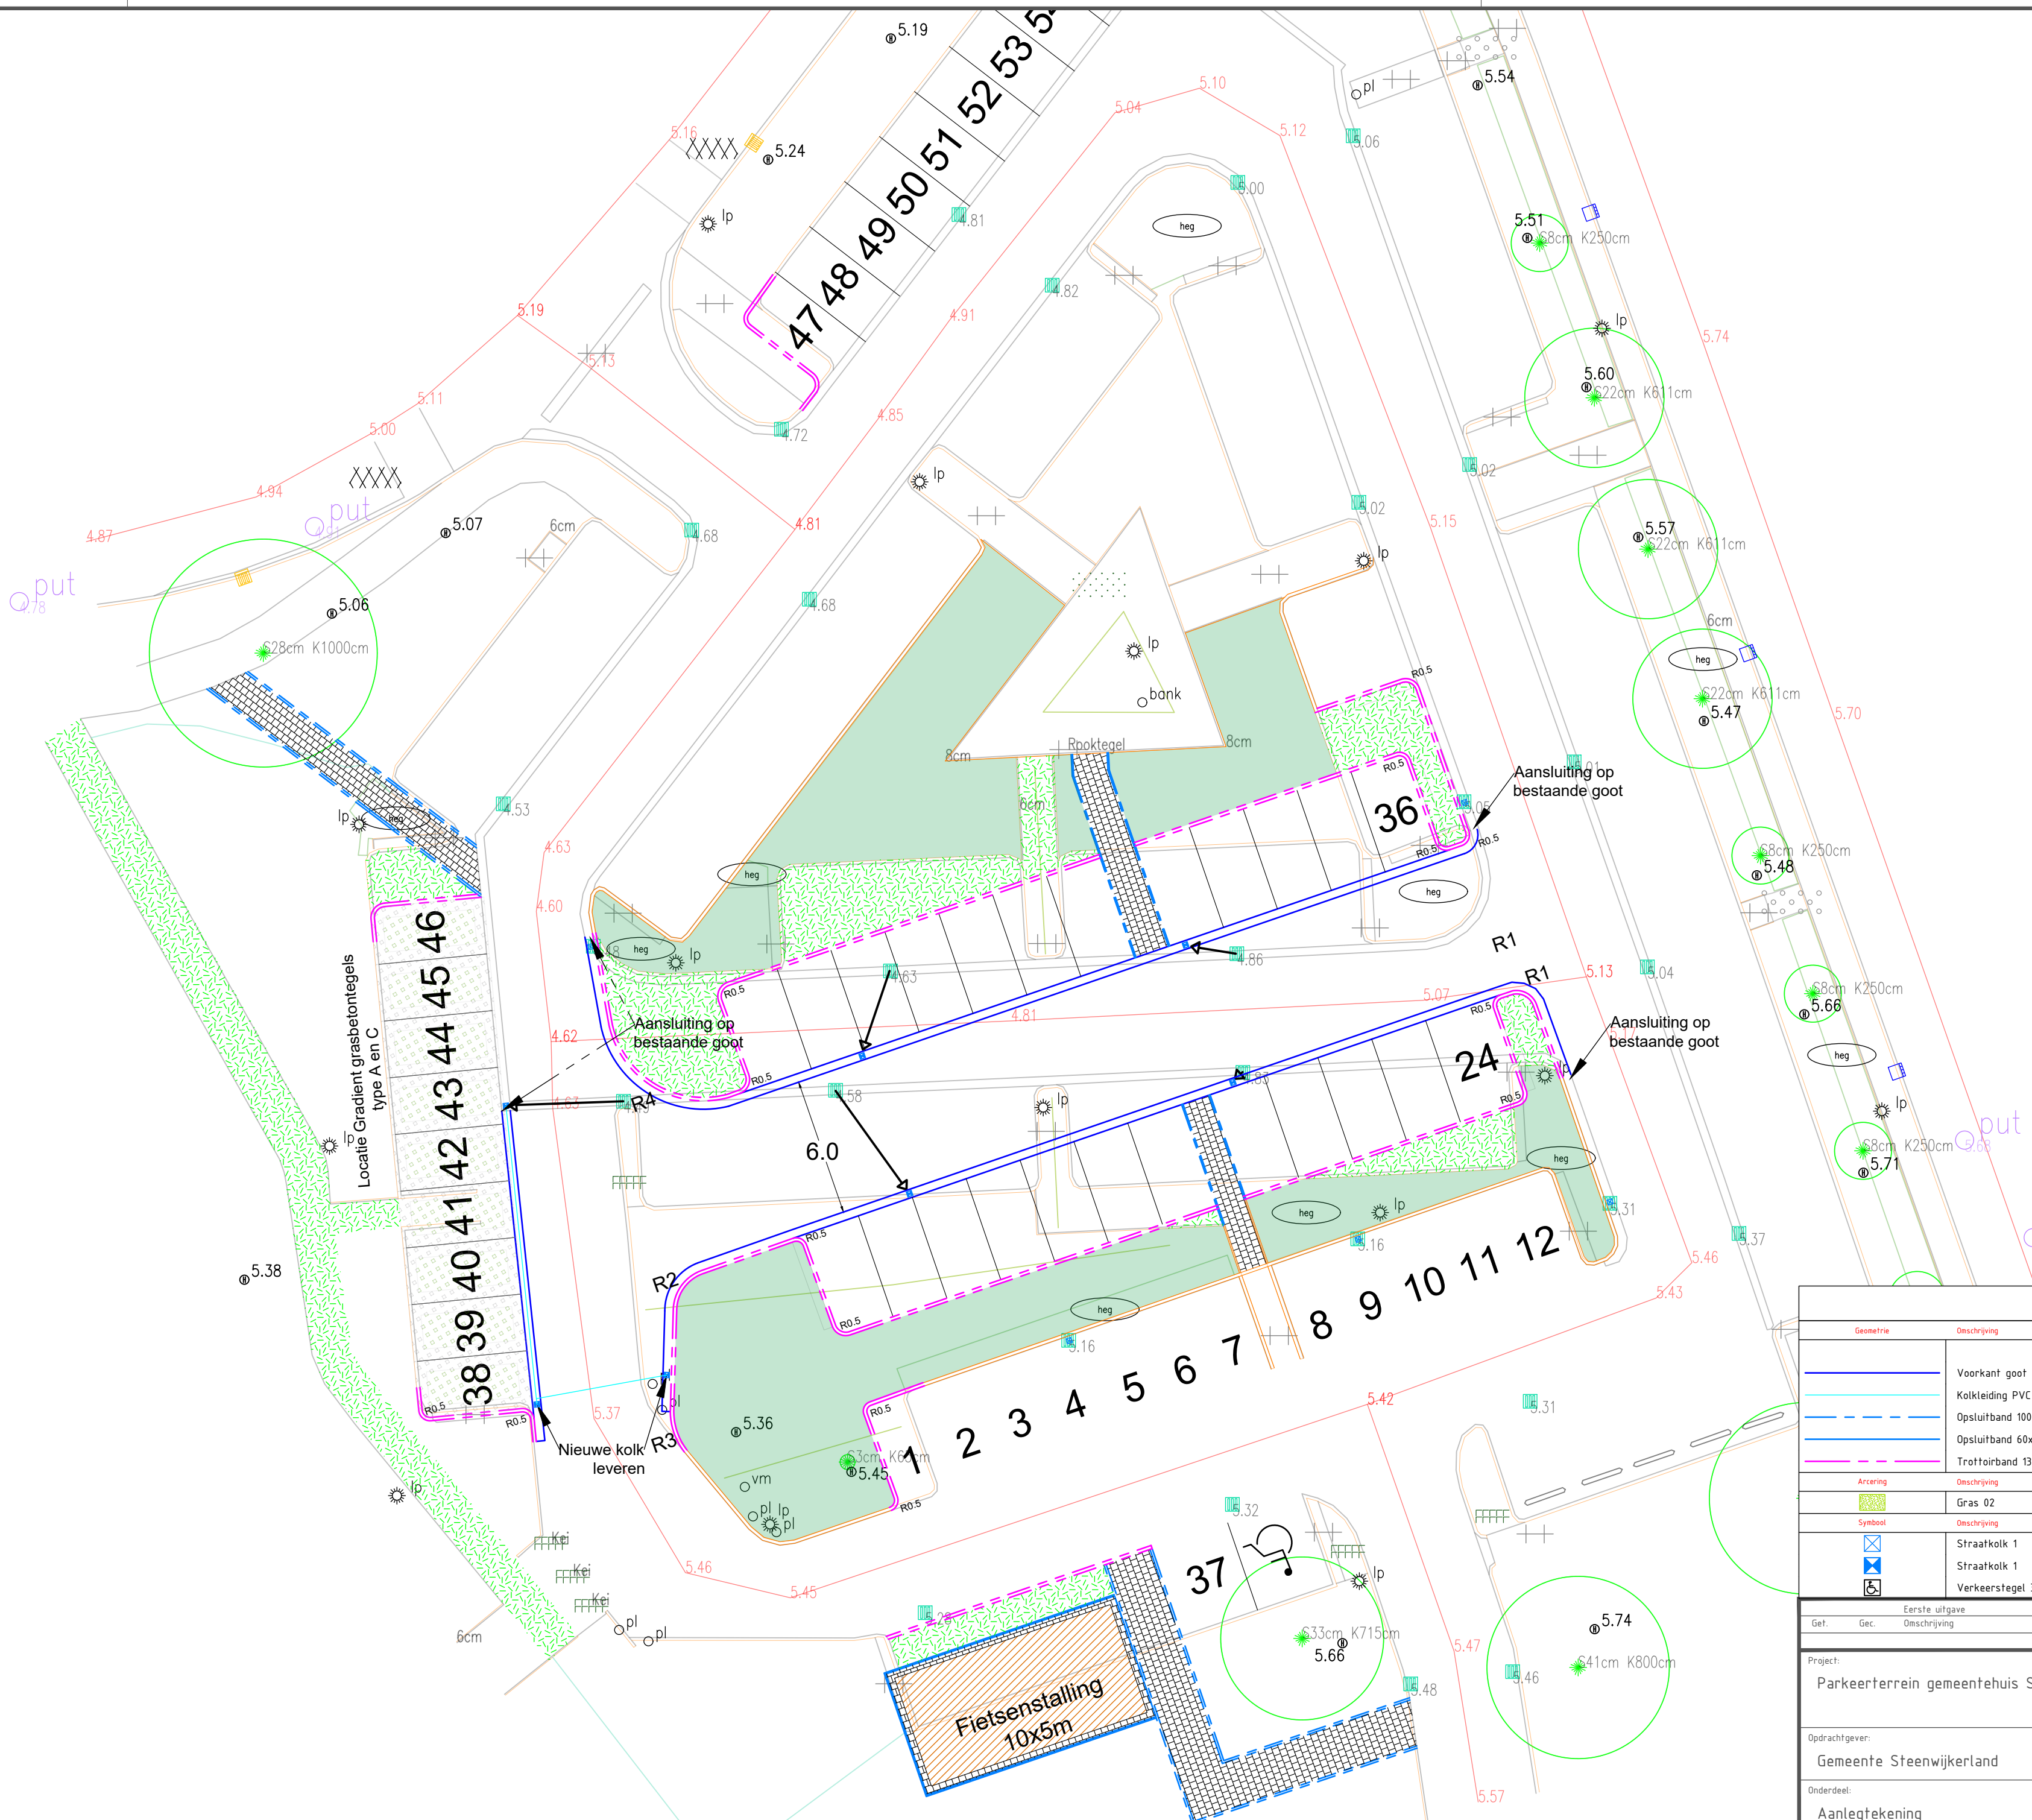

Legenda

Geometrie	Omschrijving	Status
	Voorkant goot BSS	Nieuw
	Kolkleiding PVC 160mm nieuw	Nieuw
	Opsluitband 100x200 mm	Nieuw
	Opsluitband 60x200 mm	Nieuw
	Trottoirband 130/150 mm	Nieuw
Arcering	Omschrijving	Status
	Gras 02	Nieuw
Symbol	Omschrijving	Status
	Straatkolk 1	Bestaand
	Straatkolk 1	Nieuw
	Verkeerstegel 300x300 mm rolstoeltegels	Nieuw

Get.	Eerste uitgave	22-10-2025
Gec.	Omschrijving	Datum

Project:	Parkeerterrein gemeentehuis Steenwijk	Projectnummer:	V5
Tekeningnummer:	1:200	Schaal:	A2
Opdrachtgever:	Gemeente Steenwijkerland	Formaat:	
Onderdeel:	Aanlegtekening		

Otte Infra
7983 KH Waple
0521-380611
info@otteinfra.nl
www.otteinfra.nl