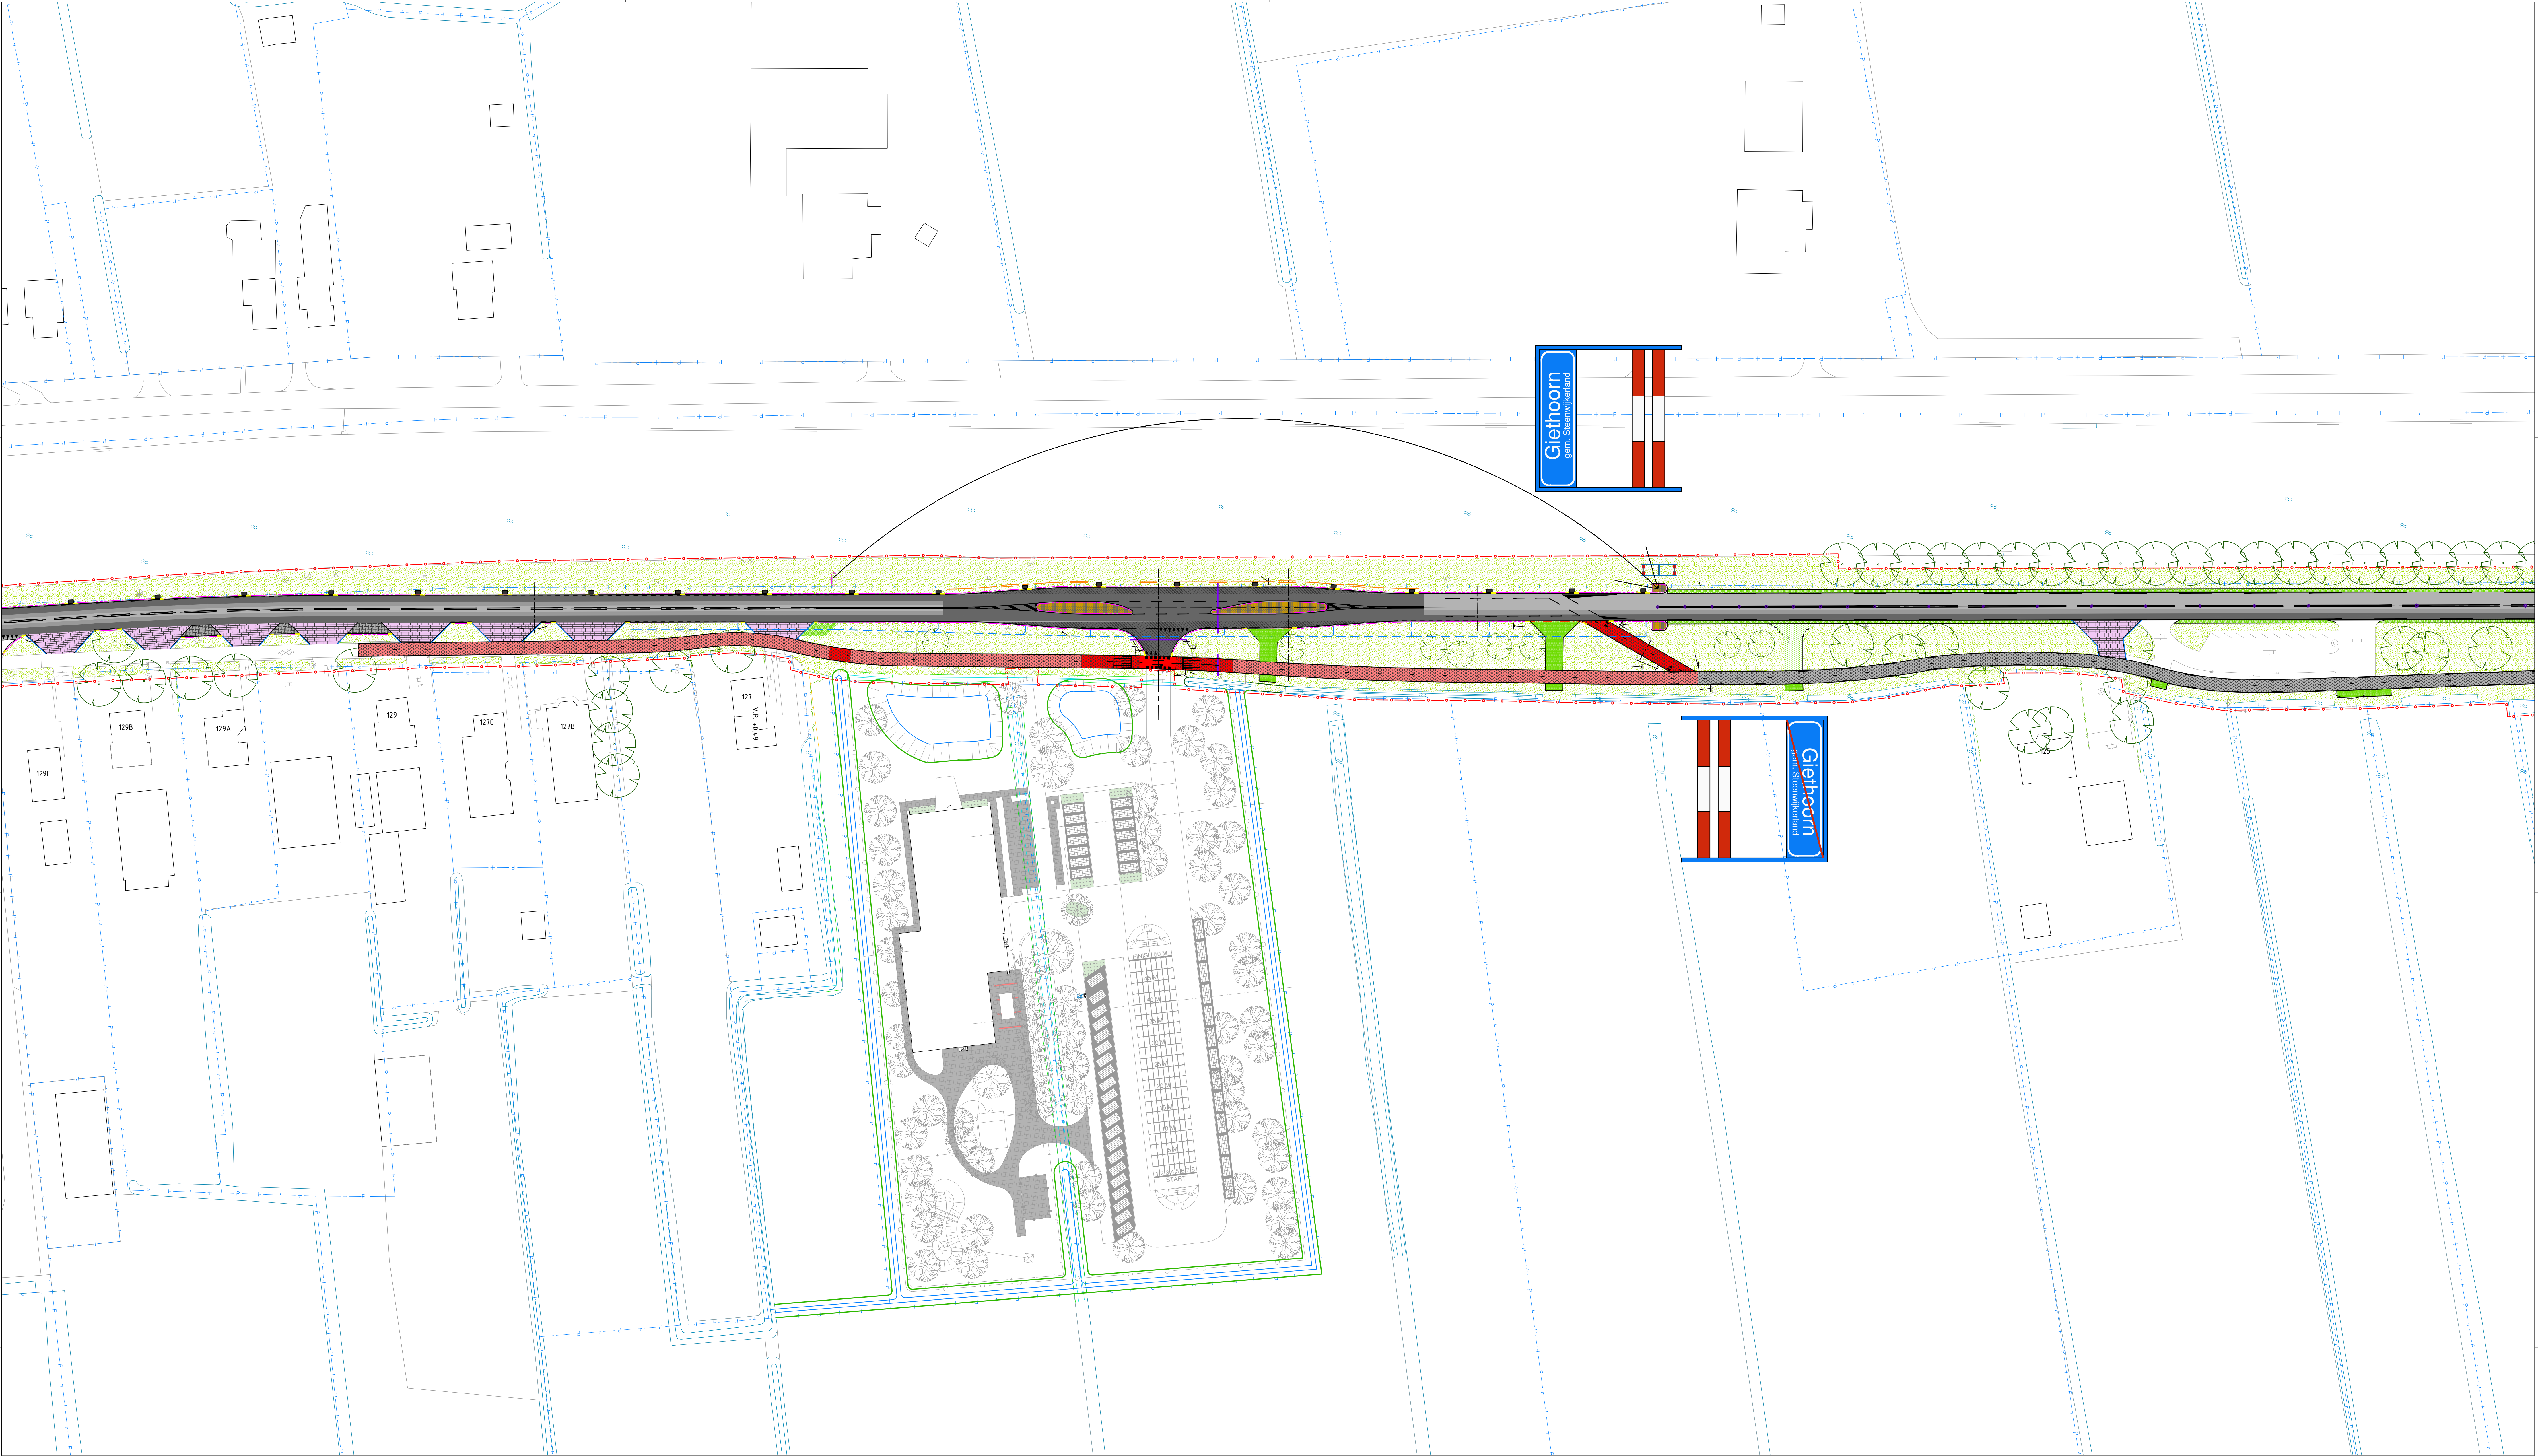
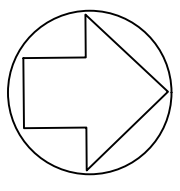


				project: Giethoorn Verplaatsen komgrens N334 (Beulakerweg) Van km. 11.55 naar km. 11.75				adres: Vandeweg 1 Postbus 162 8230 AD STEENWIJK tel. 0521-538500 fax. 0521-538509	
wijz.	dat.	get.	opmerkingen						
get. J.W.R. Loozen	dat. 23/02/2022	formaat A0	schaal 1:500	tekeningssoort Overzichtstekening	tekeningsnr.:			ADO7-22-ZB1	