


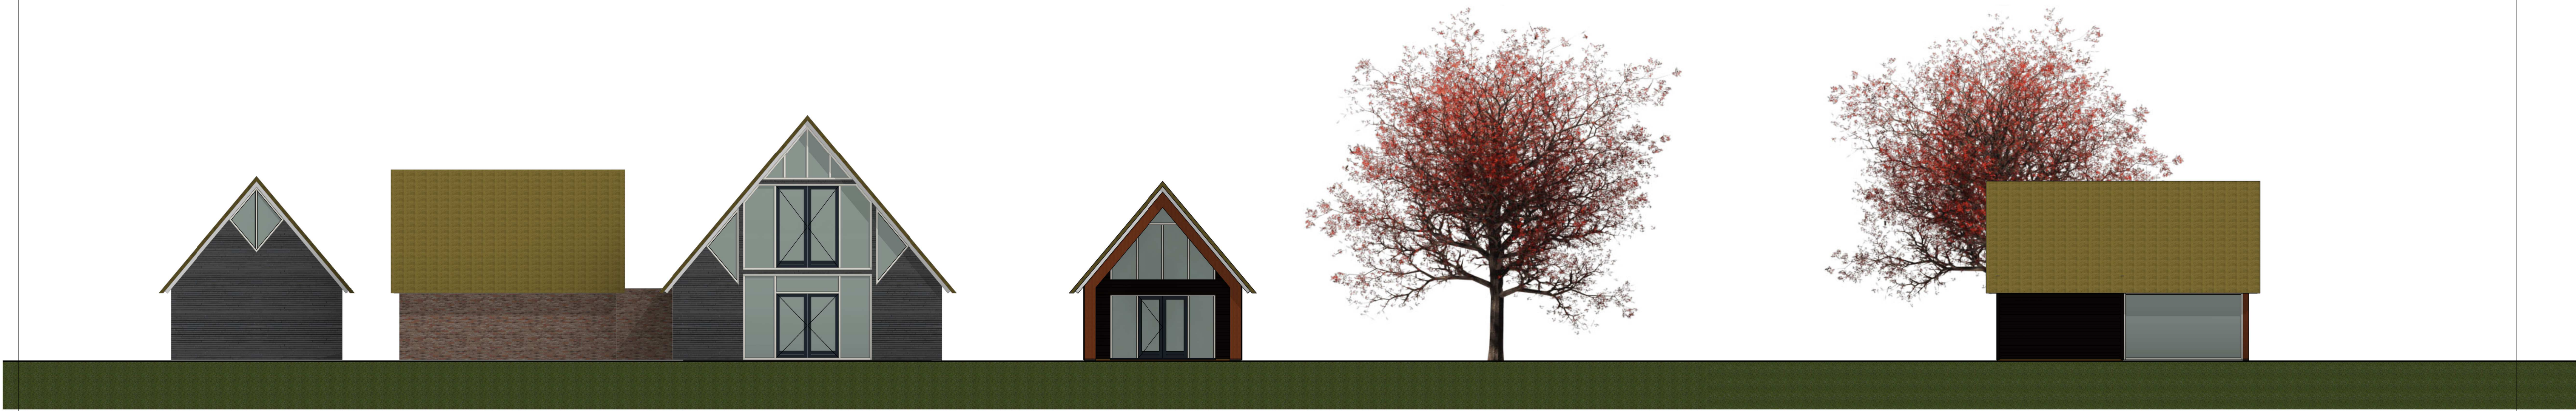


Voorgevel
1 : 100

Linkergevel
1 : 100




Achtergevel
1 : 100


Rechtergevel
1 : 100

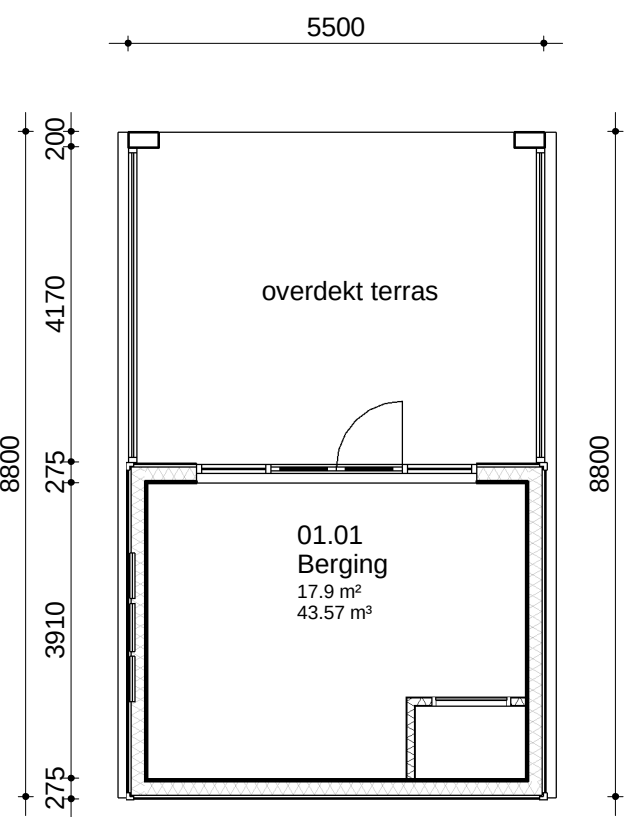


Begane grond
1 : 100

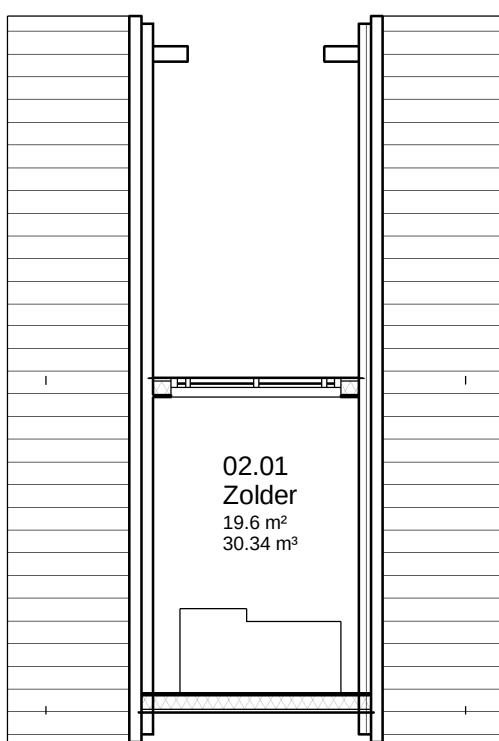

Eerste verdieping
1 : 100

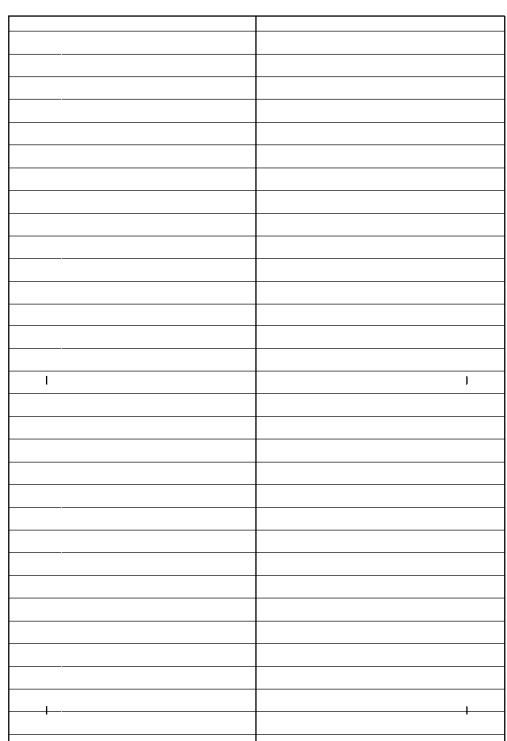

Dak
1 : 100

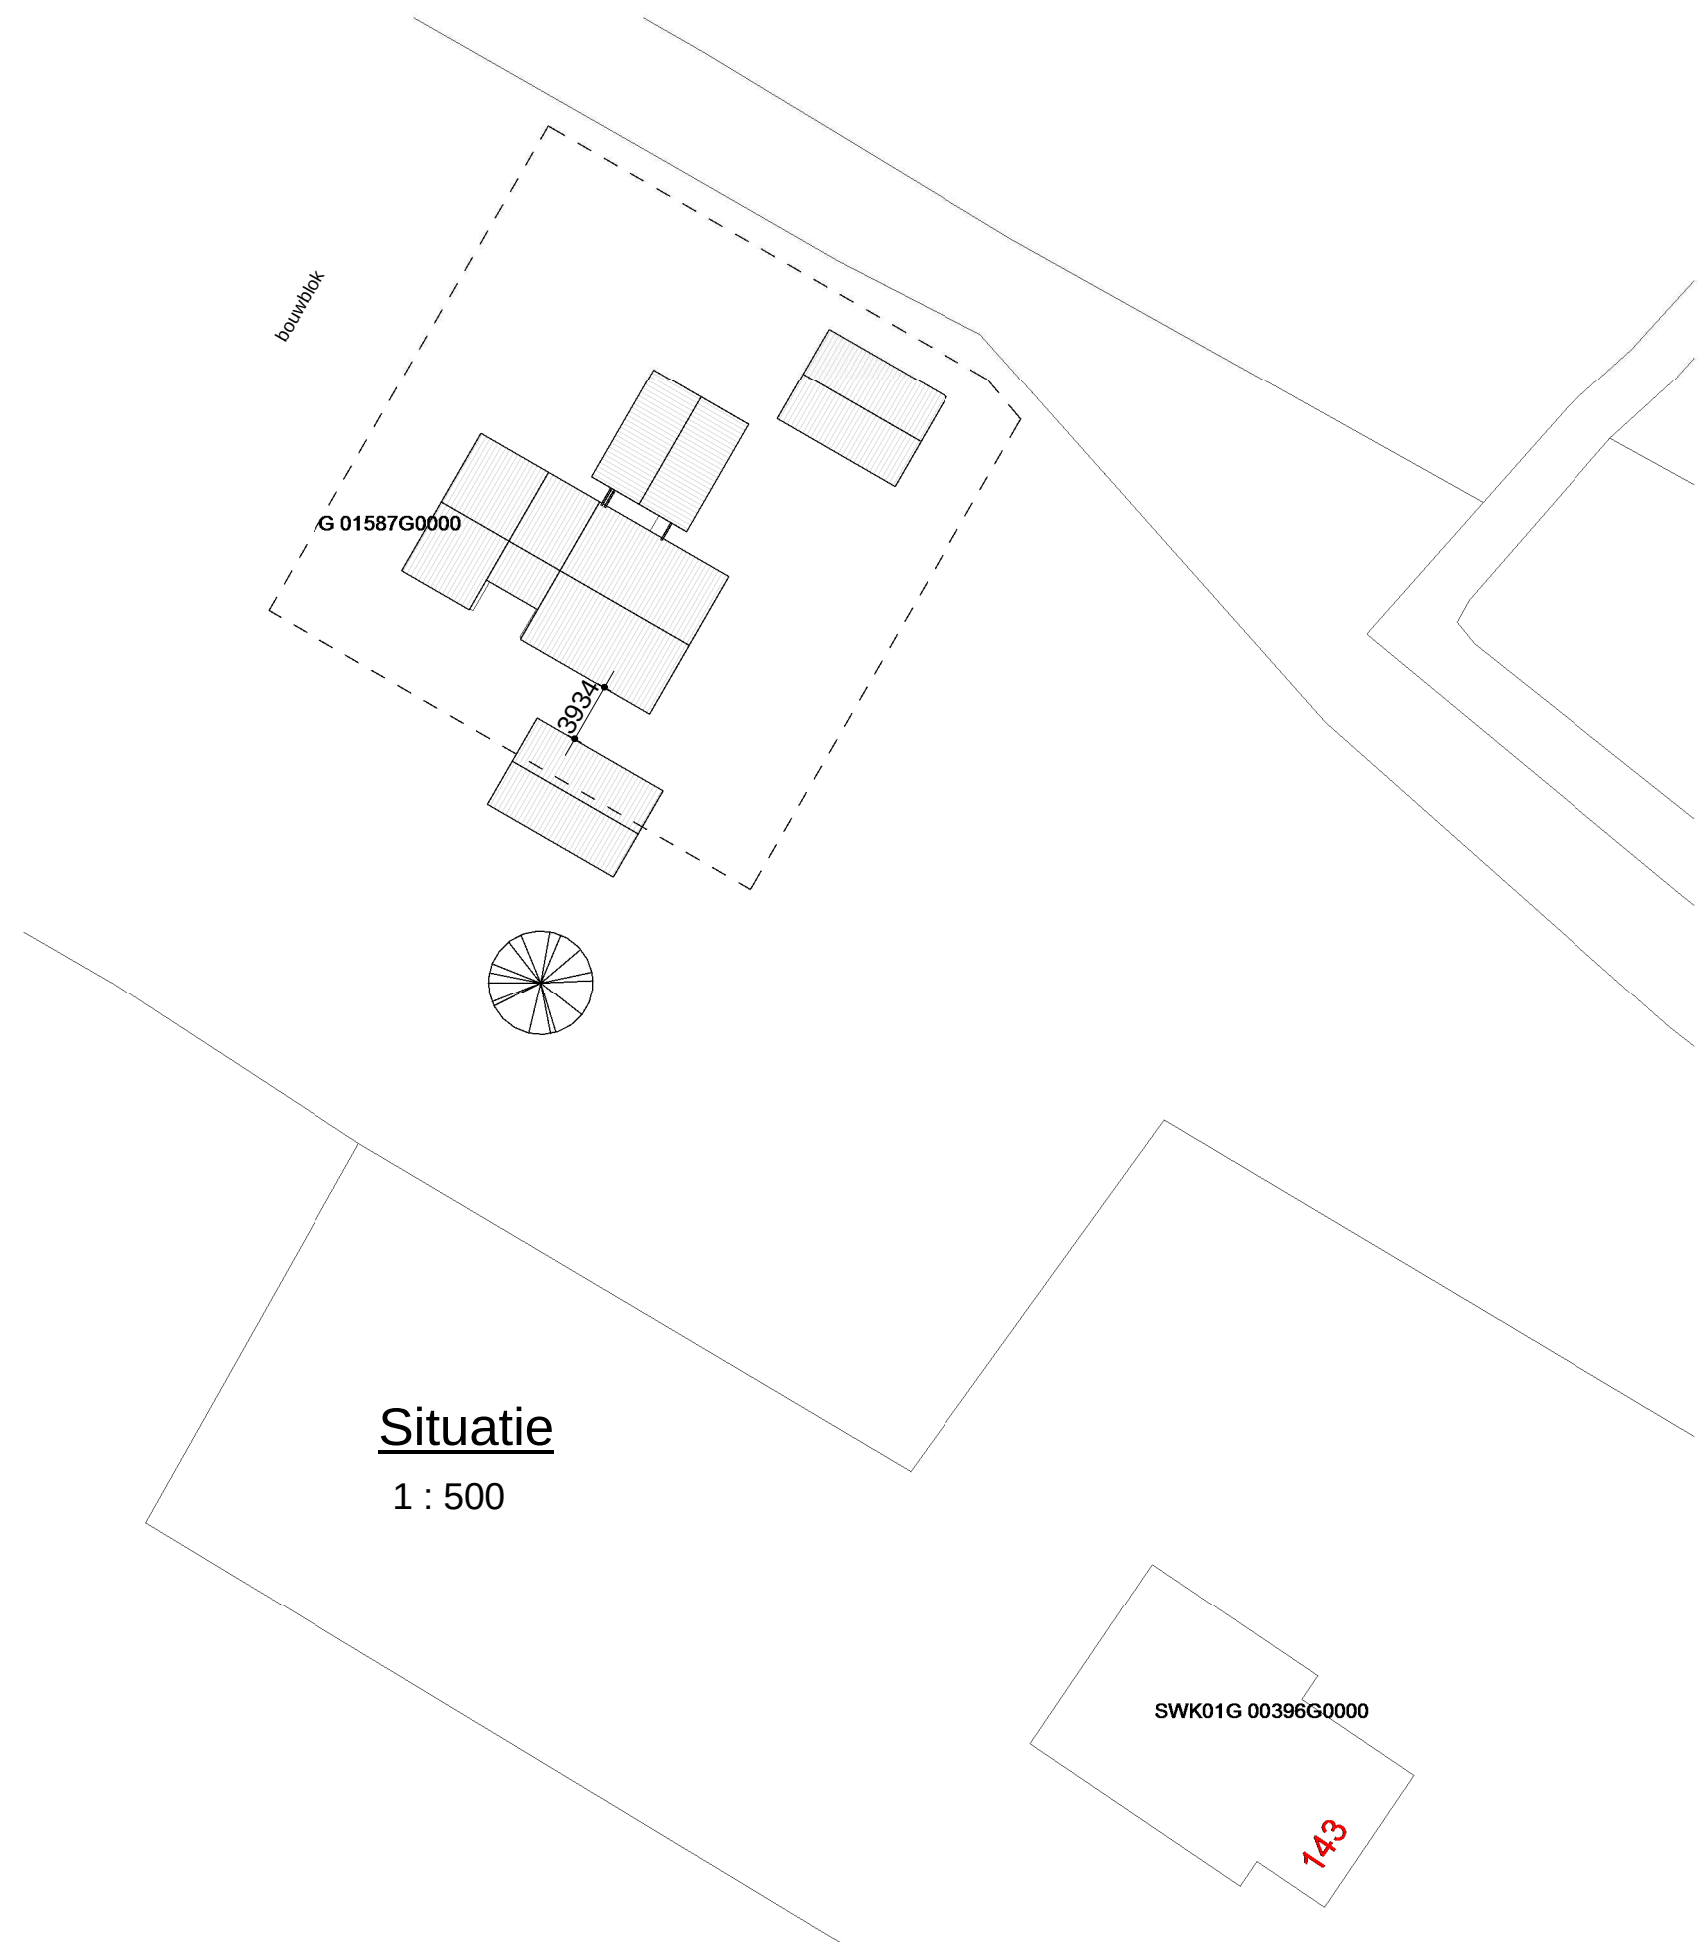

Situatie
1 : 500

Materialen:

• Nieuwe gevels	Western Red Cedar	fijn bezaagt zwart (als woning)
• Dakbedekking	Riet	als bestaand
• Kostrim	meranti / bestaand	als bestaand
• Ramen	meranti / bestaand	als bestaand
• Deuren	meranti / bestaand	antiek
• Boleen	meranti	als bestaand

Legenda

- ER ZAL WORDEN GEBOUWD CONFORM HET BOUWBESLUIT EN ALLE VAN TOEPASSING ZUNDE NEN EN NPR NORMEN, EN EVENTUEEL AANVULLENDE EISEN VAN DE GEMEENTE.
 - ALLE AFMETINGEN VAN STAAL-, HOUT- EN/OF BETONCONSTRUCTIES VOLGENS STATISCHE BEREKENINGEN CONSTRUCTEUR EN/OF ORGAVE FABRIKANT.
 - VRIJE DOORGAANG DEUREN MIN. 850x2300 MM. MECHANISCHE VENTILATIE VOLGENS NEN 1067 EN NPR 1088. TRAPPEN VOLGENS APD. 2.5 BOUWBESLUIT. INRICHTING METERKAST VOLGENS APD. 4.12 BOUWBESLUIT EN NEN 2768.
 - HET HANG- EN SLUITWERK VAN ALLE NIEUW AANGEBRACHTE DRAAIENDE DELEN, RAMEN EN DEUREN DIENT TE VOLDOEN AAN DE EISEN GESTELD VOLGENS HET POLITIEKLEURWERK.
- IN HET PAND ZUN DE VOLGENDE INSTALLATIES AANGEBRACHT:
1. Niet-ontersende rookmelder(s), aan elkaar gekoppeld, op lichtnet aangesloten, uitgevoerd conform de NEN 2555.
De hoofdstrangconstructie bezit een brandwerendheid tot bezwijken van 60... minuten volgens de NEN 6069 of de NEN 6072.

Maatvoering in het werk te bepalen. Aan de maatvoering op tekening kunnen geen rechten worden ontleend. Ze zijn niet geschikt voor opdrachten aan derden. In verband met duurzaam en tegelijkertijd de verschillende soorten materialen zijn de afmetingen op tekening.			
Bouw van een tuinhuis voor de familie Scheltinga in Eesveen			
Werkadres: Eesveenseweg 143A, Eesveen		Projectnummer:2015-101 Tekeningsnummer: 00-10	
Onderdeel: Plattegronden en gevels (A1+)			
BOUWBEDRIJF STEGEMAN BV PEPERGA WEG 20-22 8396 GX PEPERGA Telefoon. 0561-441383 Mobiel: 06-51122323 E-mail: info@bouwbedrijfstegeman.nl		Opdrachtgever: Naam : Rudie en Hellen Scheltinga Adres : Eesveenseweg 143A Plaats : 8347 JH Eesveen Telefoon : 0521-577516 Mobiel nr : 06-11378081 E-mail : r.scheltinga@ziggo.nl	
Getekend: Ing. F.N. Stegeman Ing. M.M. Stegeman		Status : Definitief ontwerp Datum : 12-10-2015 Gewijzigd : 11-08-2016	
Schaal:		Formaat: A1+(895x620)	
Het auteursrecht wordt voortbestaan overeenkomstig de wet CAD tekeningen, geen handmatige wijzigingen toegestaan. Met uitzondering van overgenomen werken, zonder toestemming van onze opdrachtgever, en/of ons bureau.			




Aanzicht vanuit de tuin



camera linksvoor


Maatvoering in het werk te bepalen. Aan de maatvoering op tekening kunnen geen rechten worden ontleend. Ze zijn niet geschikt voor opdrachten aan derden. In verband met duurzaam en tegelijkertijd zullen de verschillende normen kleiner zijn dan de afmetingen op tekening.		
Bouw van een tuinhuis voor de familie Scheltinga in Eesveen		
Werkadres: Eesveenseweg 143A, Eesveen		Projectnummer:2015-101 Tekeningnummer: 00-11
Onderdeel:	Camera views (A1+)	
BOUWBEDRIJF STEGEMAN BV PEPERGAWEG 20-22 8396 GX PEPERGA Telefoon: 0561-441383 Mobiel: 06-51122323 E-mail: info@bouwbedrijfstegeman.nl		Opdrachtgever: Naam : Rudie en Hellen Scheltinga Adres : Eesveenseweg 143A Plaats : 8347 JH Eesveen Telefoon : 0521-577516 Mobiel nr : 06-11378081 E-mail : r.scheltinga@ziggo.nl
Getekend: Ing. F.N. Stegeman Ing. M.M. Stegeman		Status : Definitief ontwerp Datum : 12-10-2015 Gewijzigd : 11-08-2016
Schaal:	Formaat: A1+(895x620)	
Het auteursrecht wordt voortgehouden overeenkomstig de wet CAD tekeningen, geen handmatige wijzigingen toegestaan. Met uitzondering van overgenomen afbeeldingen, zoals tekening van andere opdrachtgevers, afval, etc. d.m.v.		

 


Fundering structural
1 : 50



begane grondvloer
1 : 50

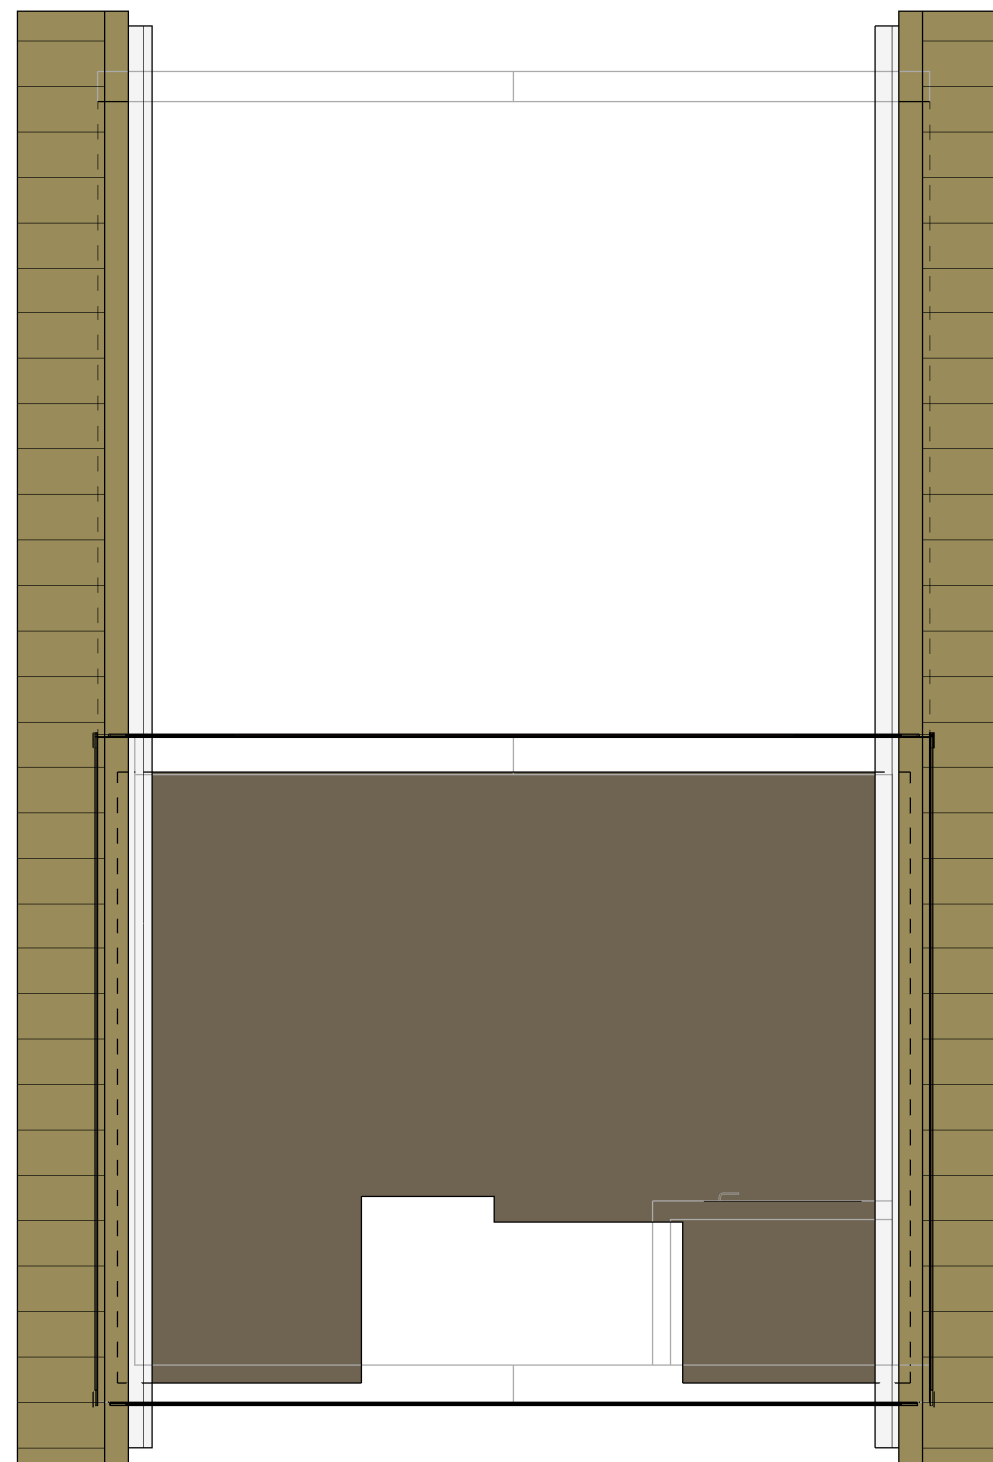


eerste verdieping
1 : 50

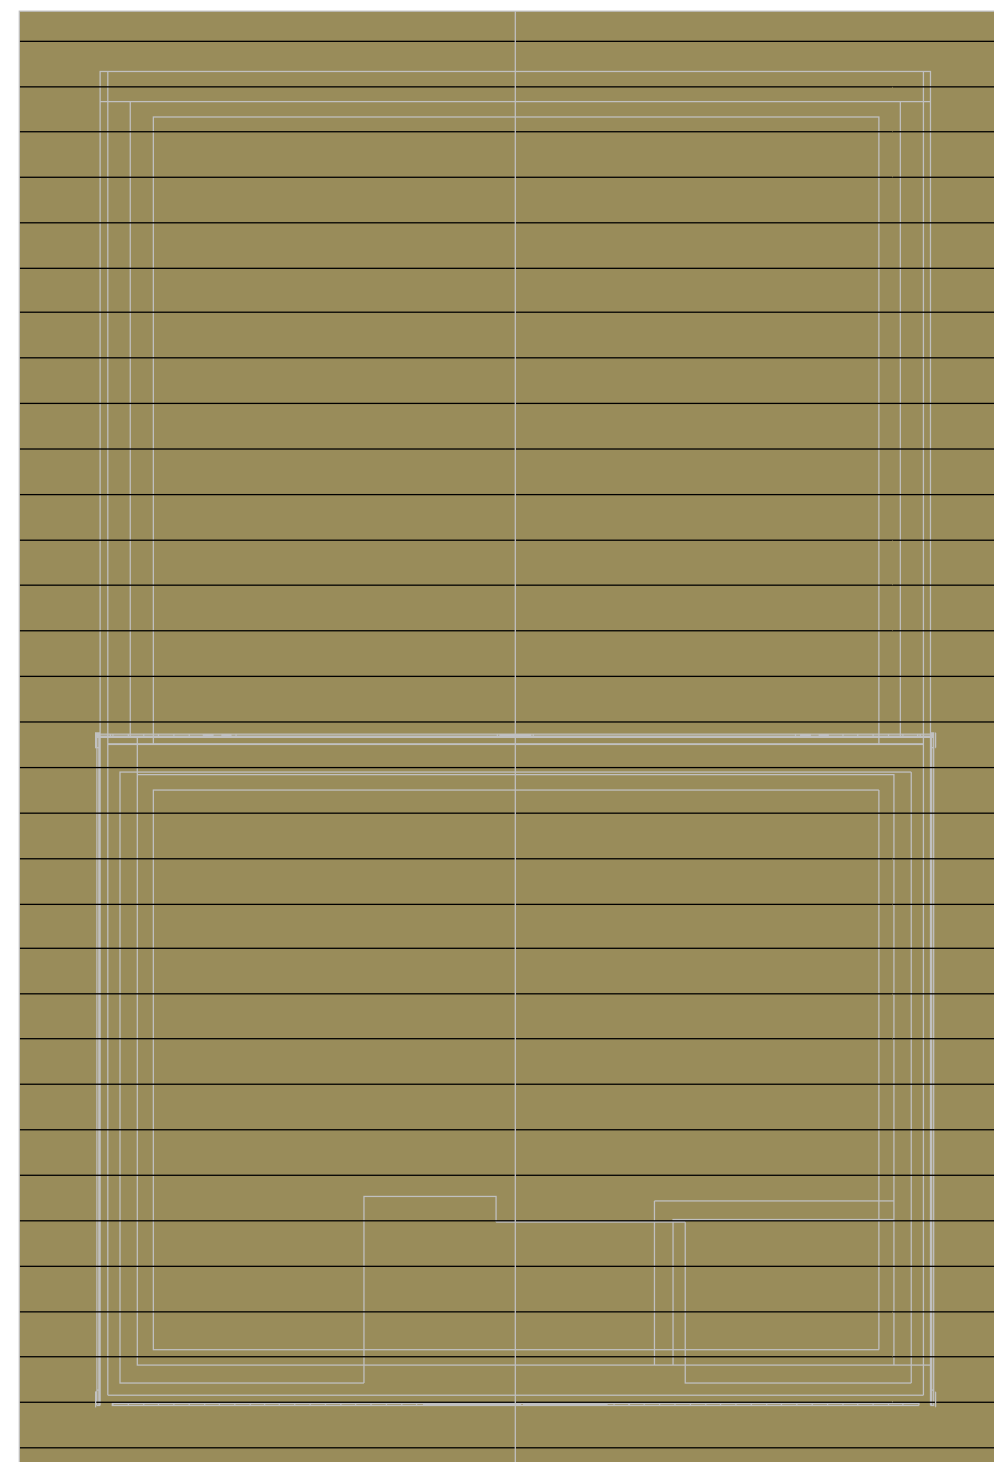

Kapplan
1 : 50


Maakboring is niet werk te begaan. Aan de maakboring op slanking kunnen geen rechten worden ontleend. Zij zijn niet geschikt voor opdrachten aan derden. Het verband met doelwerk en tegelijkertijd de verschildende kunnen kleiner zijn dan de afmetingen op slanking. Bouw van een tuinhuis voor de familie Schellinga in Eesveen Werkadres: Eesveenseweg 143A, Eesveen Onderdeel: Technische plattegronden (A1+)			Projectnummer: 2015-101 Tekeningnummer: 00-20
BOUWBEDRIJF STEGEMAN BV PEPERGAWEG 20-22 8396 GX PEPERGA Telefoon: 0561-441383 Mobiel: 06-51122323 E-mail: info@bouwbedrijfstegeman.nl		Opdrachtgever: Naam : Rutledge en Hellen Schellinga Adres : Eesveenseweg 143A Plaats : 8347 JH Eesveen Telefoon : 0521-577516 Mobiel nr : 06-11378081 E-mail : r.schellinga@zigggo.nl	
Getekend: Ing. M.M. Stegeman Ing. M.M. Stegeman		Status: Definitief ontwerp Datum: 12-10-2015 Gewijzigd: 11-08-2016	
Schaal: Formaat: A1+(895x620) Hier auteursrecht wordt voorbehouden overeenkomstig de wet CAD tekeningen, geen handelsmerk wijzigingen toestaan.			

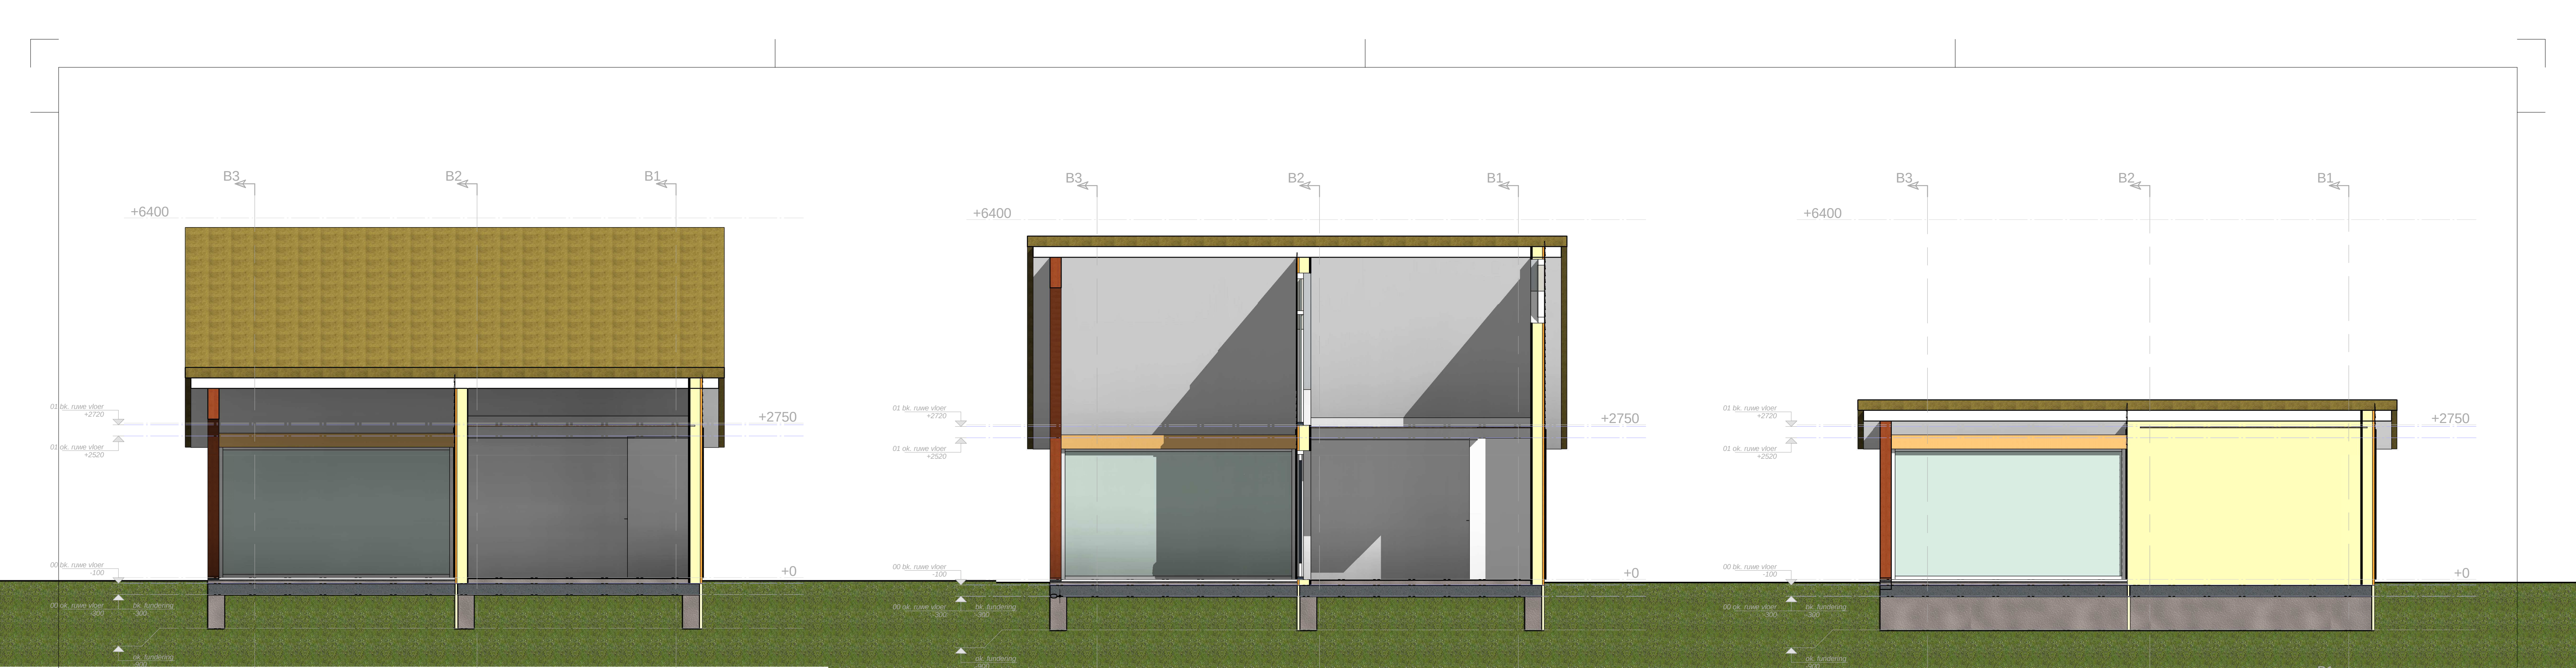

Doorsnede A1
1 : 50

Doorsnede A2
1 : 50

Doorsnede A2
1 : 50

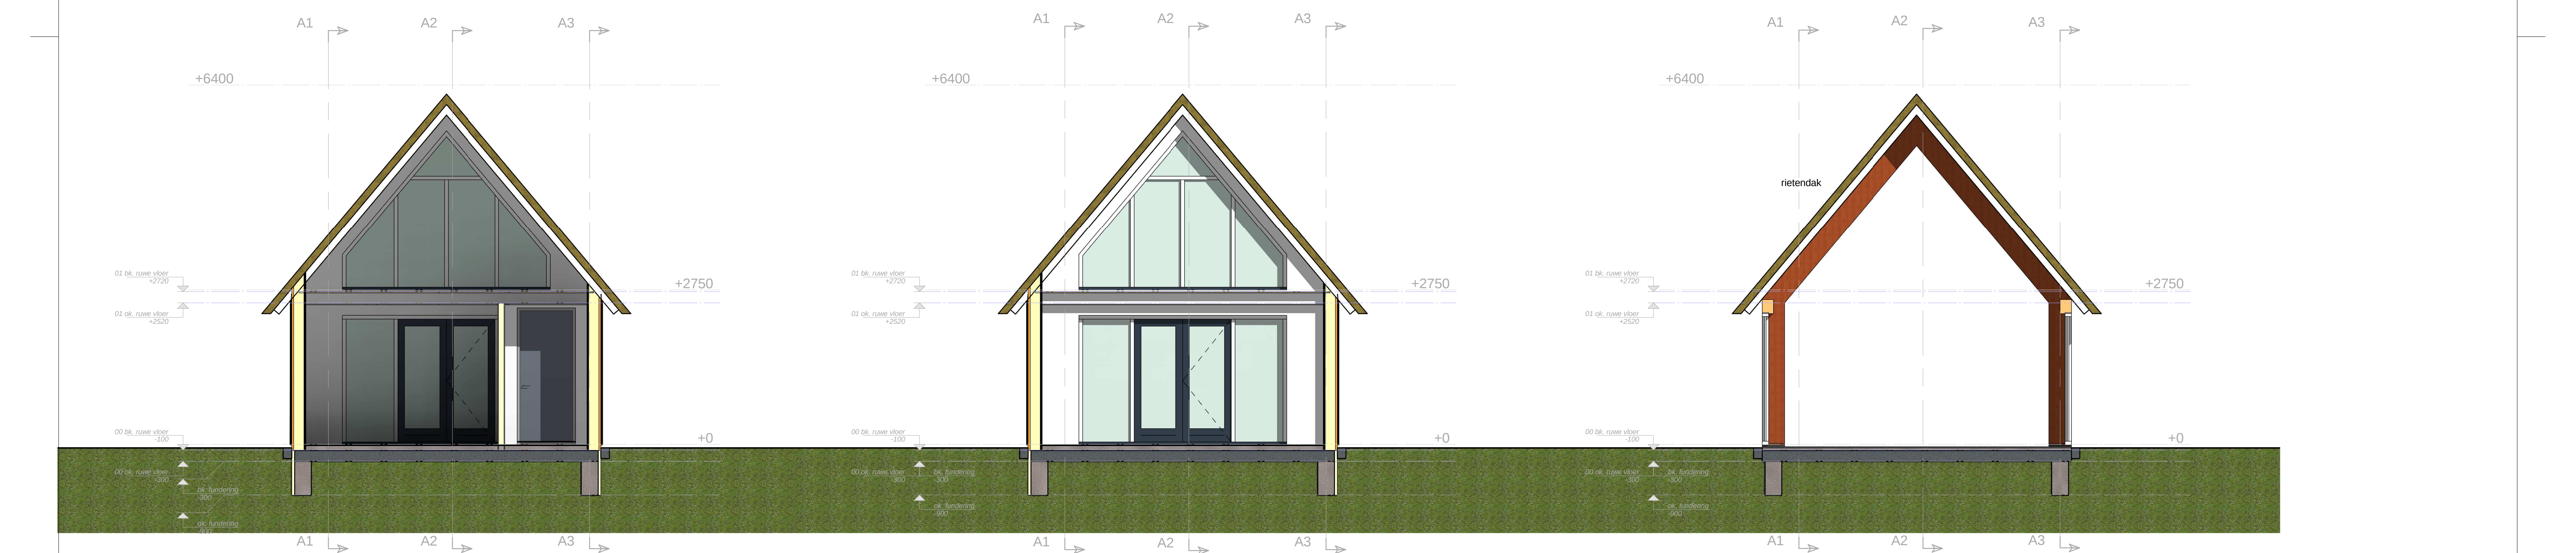

Doorsnede B1
1 : 50

Doorsnede B2
1 : 50

Doorsnede B
1 : 50

Maatvoering in het werk te bepalen. Aan de maatvoering op tekening kunnen geen rechten worden ontleend. Ze zijn niet geschikt voor opdrachten aan derden. In verband met duurzaam en tegelijkertijd de verschillende ruimten kleiner zijn dan de afmetingen op tekening.			
Bouw van een tuinhuis voor de familie Scheltinga in Eesveen			
Werkadres: Eesveenseweg 143A, Eesveen		Projectnummer:2015-101 Tekeningsnummer: 00-30	
Onderdeel: Doorsneden (A1+A2+A3) (A1+)			
BOUWBEDRIJF STEGEMAN BV		Opdrachtgever:	
PEPERGAWEG 20-22		Naam : Rudie en Hellen Scheltinga	
8396 GX PEPERGA		Adres : Eesveenseweg 143A	
Telefoon: 0561-441383		Plaats : 8347 JH Eesveen	
Mobiel: 06-51122323		Telefoon : 0521-577516	
E-mail: info@bouwbedrijfstegeman.nl		Mobiel nr : 06-11378081	
		E-mail : r.schellinga@ziggo.nl	
Getekend: Ing. F.N. Stegeman		Status : Definitief ontwerp	
Ing. M.M. Stegeman		Datum : 12-10-2015	
Schaal:	Formaat: A1+(895x620)	Gewijzigd : 11-08-2016	
Het auteursrecht wordt voortvloeit uit de wet van 1912, geen handmatige wijzigingen toegestaan. Met uitzondering van de overgenomen afbeeldingen, anderszins aangegeven, anderszins anderszins.			