


Landschappelijke inpassing

Als voorwaardelijke verplichting het te realiseren bestemmingsplan, minicamping

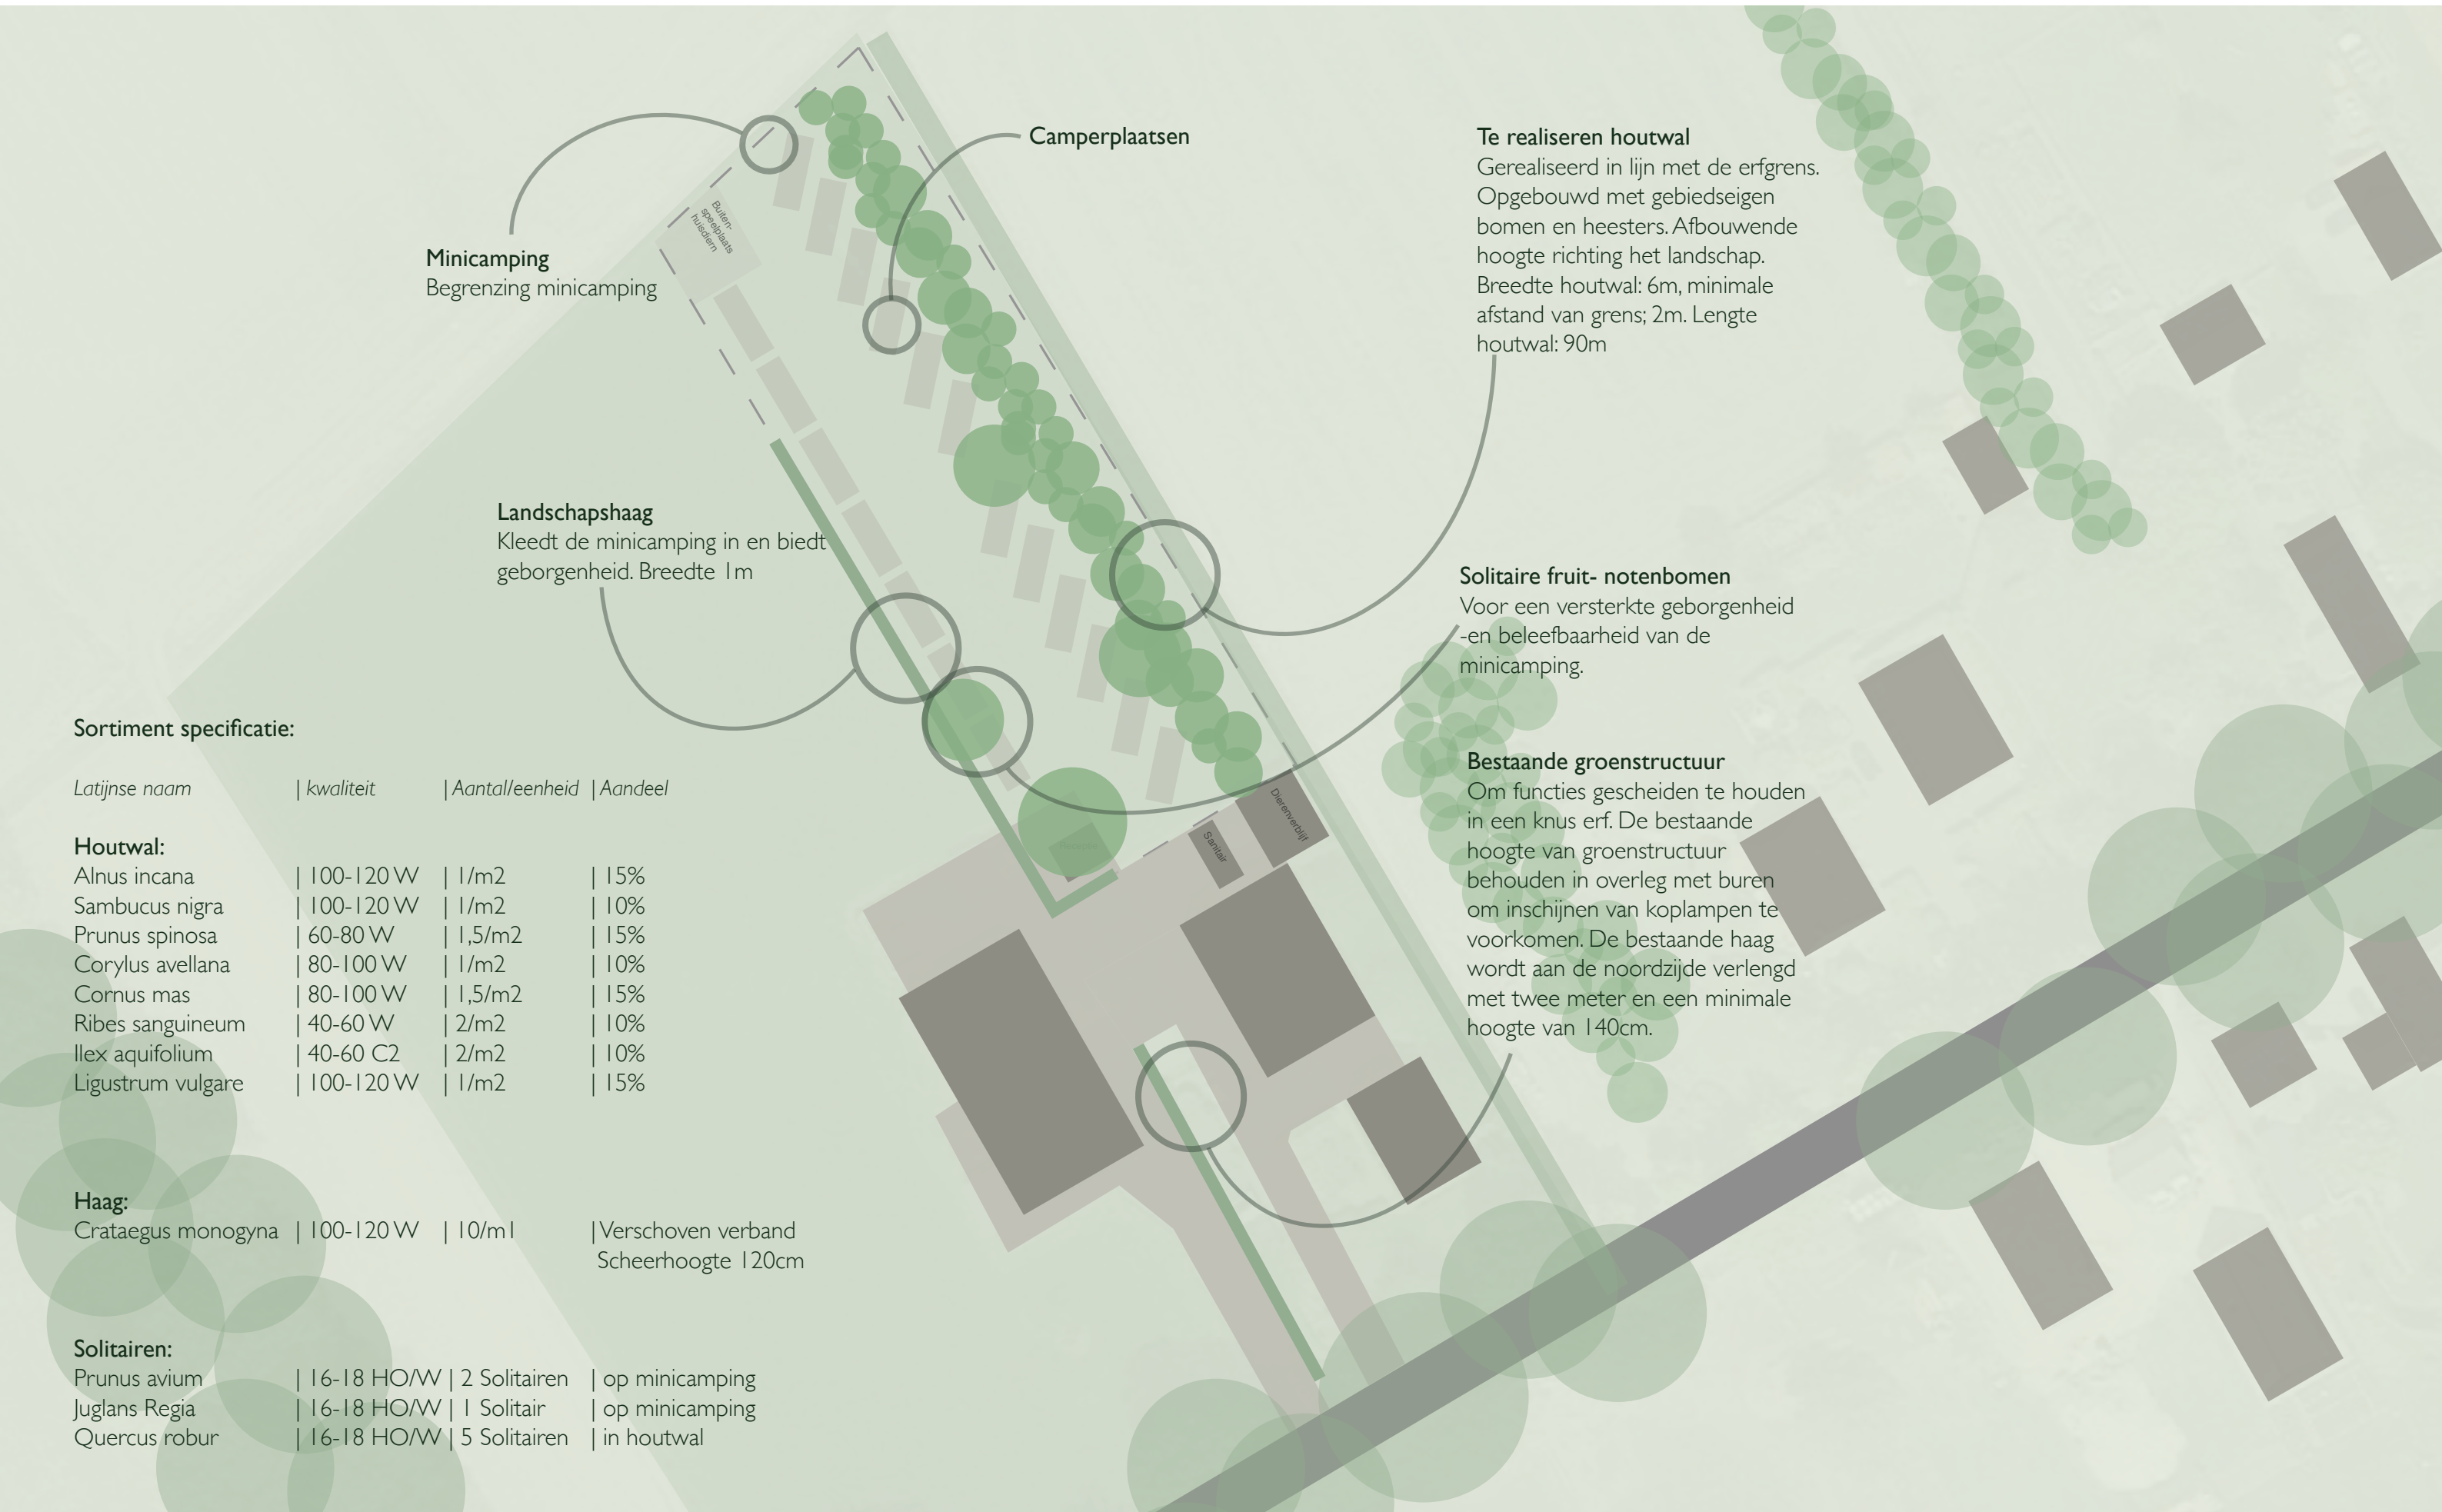

Sortiment specificatie:

Latijnse naam | kwaliteit | Aantal/eenheid | Aandeel

Houtwal:

Alnus incana	100-120 W	1/m2	15%
Sambucus nigra	100-120 W	1/m2	10%
Prunus spinosa	60-80 W	1,5/m2	15%
Corylus avellana	80-100 W	1/m2	10%
Cornus mas	80-100 W	1,5/m2	15%
Ribes sanguineum	40-60 W	2/m2	10%
Ilex aquifolium	40-60 C2	2/m2	10%
Ligustrum vulgare	100-120 W	1/m2	15%

Haag:

Crataegus monogyna	100-120 W	10/m l	Verschoven verband Scheerhoogte 120cm
--------------------	-----------	--------	--

Solitairen:

Prunus avium	16-18 HO/W	2 Solitaires	op minicamping
Juglans Regia	16-18 HO/W	1 Solitair	op minicamping
Quercus robur	16-18 HO/W	5 Solitaires	in houtwal