



TERREININRICHTING | ZUIDERZEEWEG 14

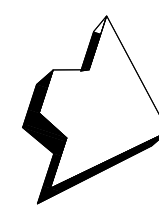

GEM. STEENWIJKERLAND
Zuiderzeeweg 14
Schaal. 1.500

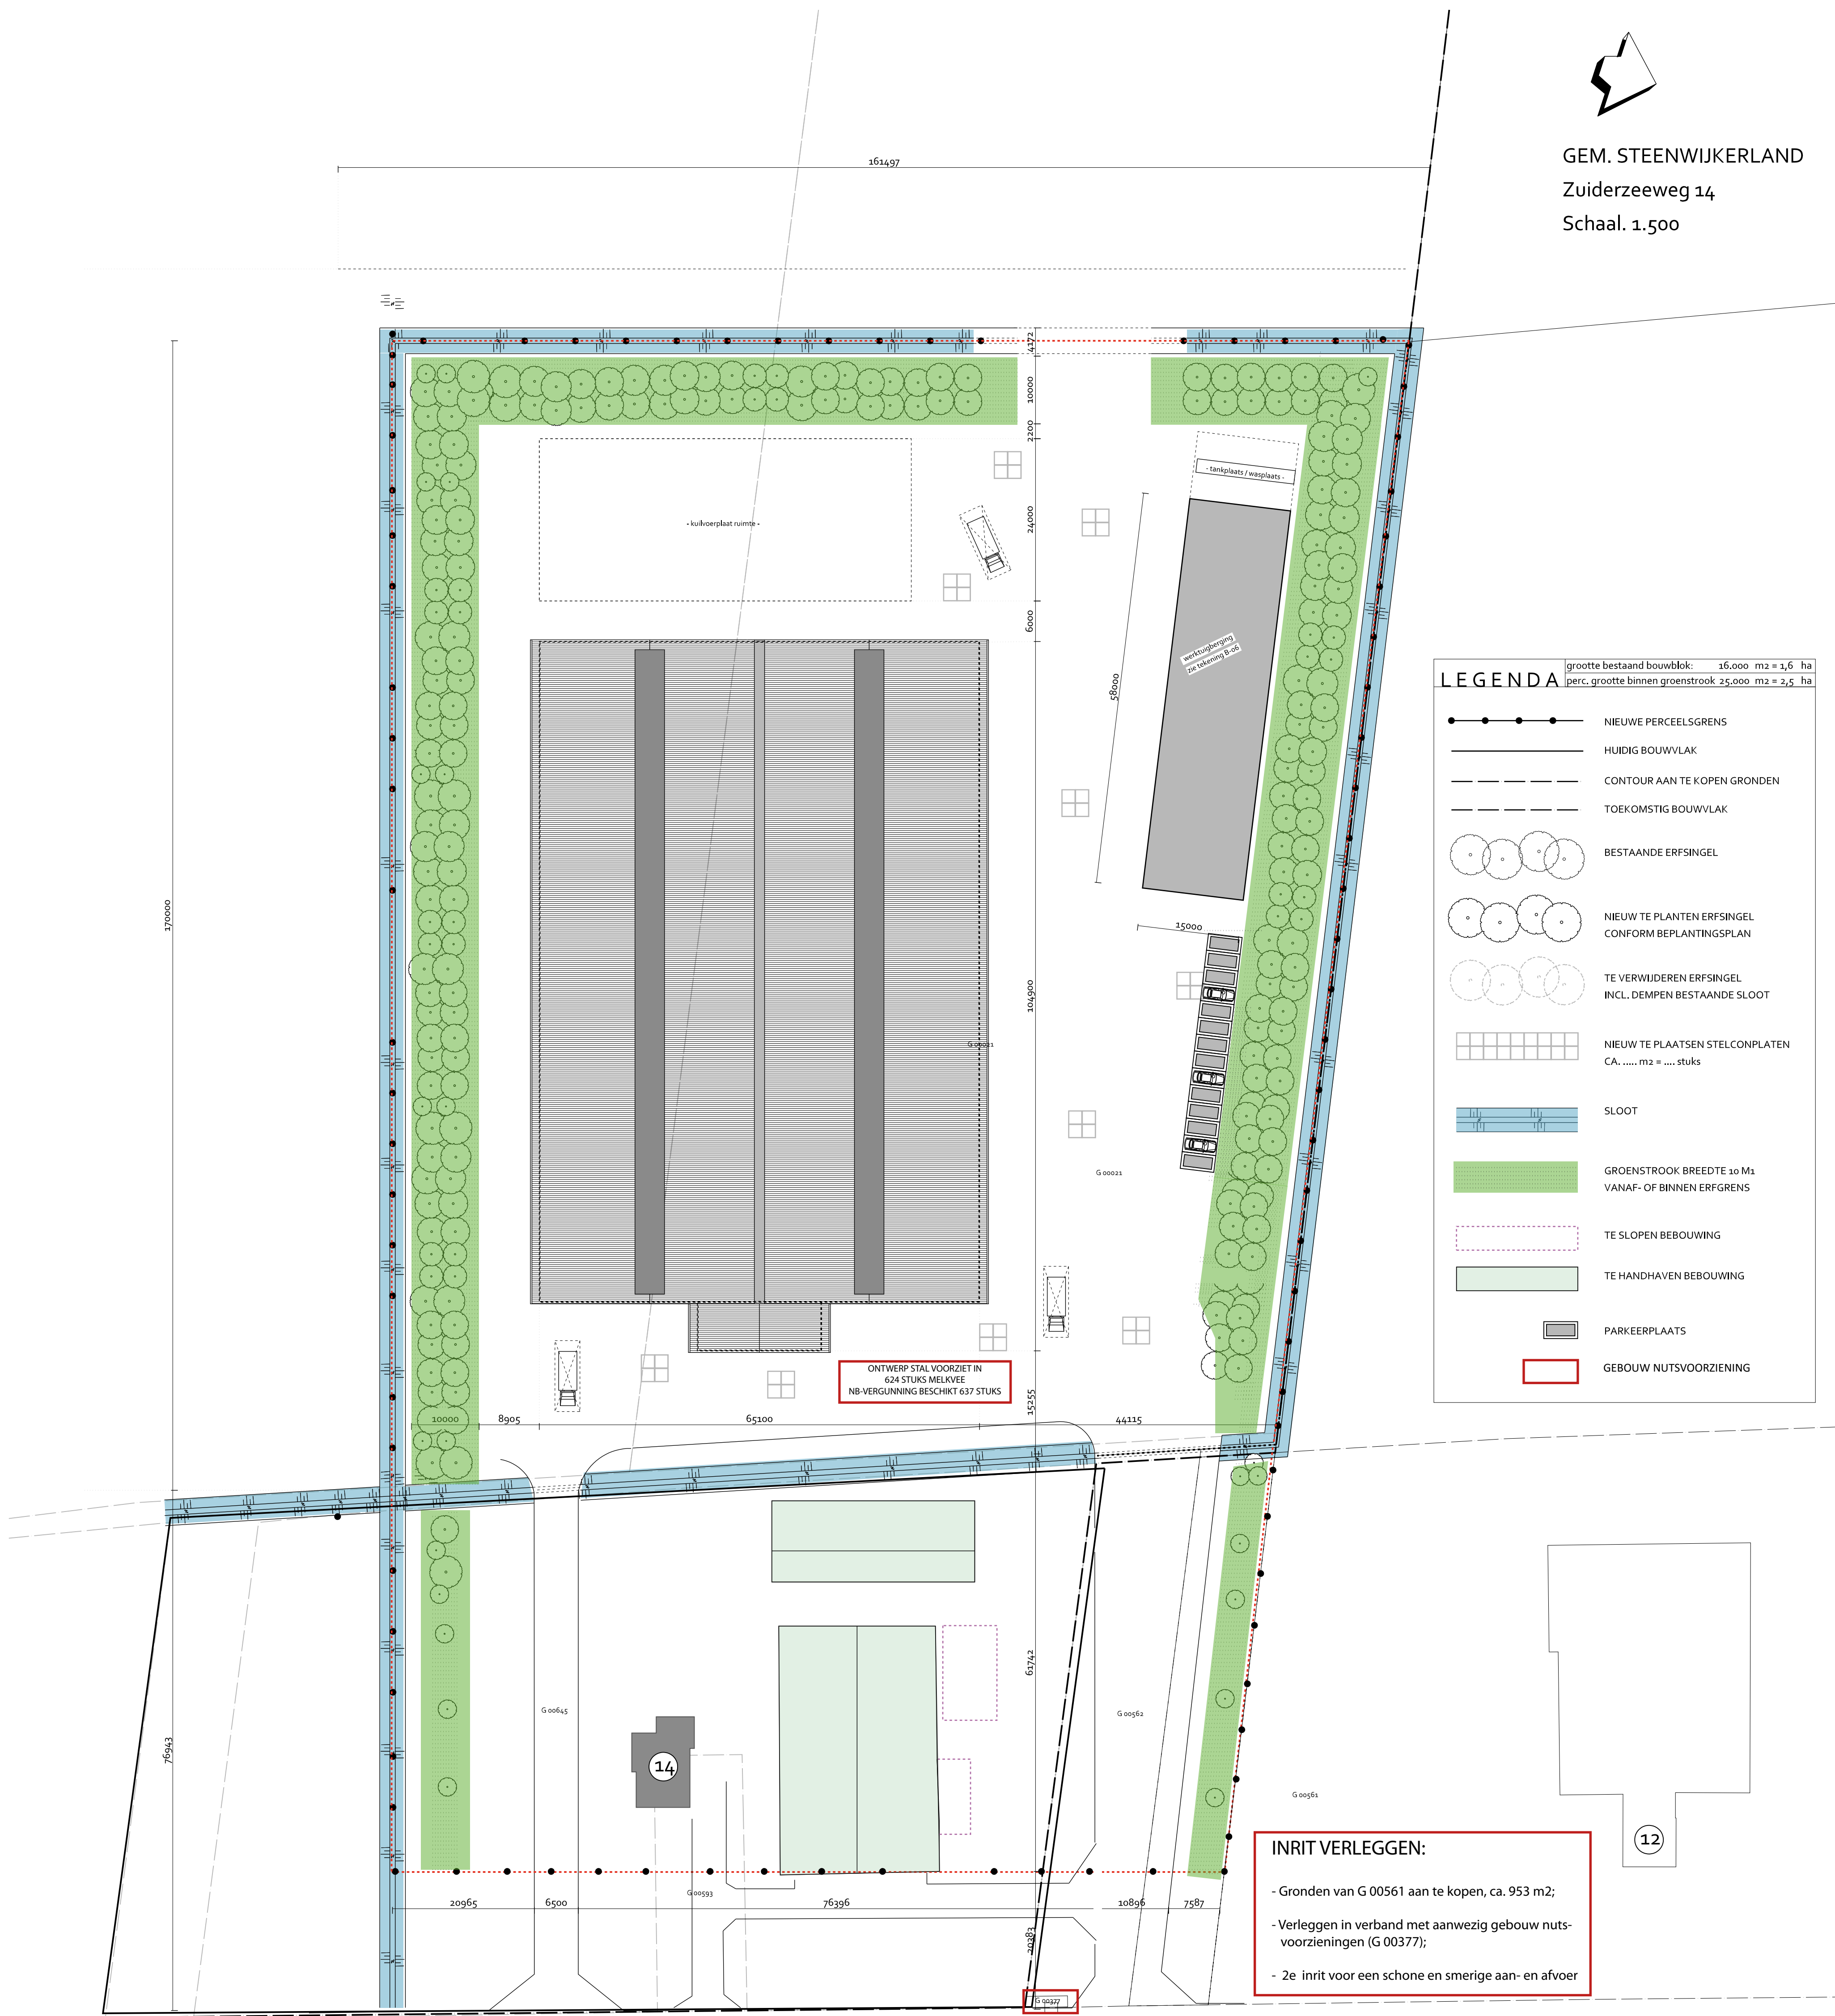

KWALITEITSINVESTERINGEN:

- Stalsysteem ontwerpen naar de eisen van Duurzame maatlat veelhoederij;
- Stalsysteem voorziet in haar eigen energie behoefte op basis van het Eco200-systeem en evt. PV-panelen (zonne-energie);
- Gehele plangebied landschappelijk inpasbaar maken en voorzien in haar groen-behoefte d.m.v. strook 10.000 mm1.
- Watergang terugbrengen in het plangebied, nieuwe 'ontwikkeling' ligt achter de voormalig watergang.
- Nieuwe stal qua architectuur aan laten sluiten op bestaande woning, oude ligboxstal tevens renoveren in éézelfde stijl voor één passend totaalensemble.
- Waarborgen dat gehele bedrijfsvoering binnen de landschappelijk 'afsluiting' wordt uitgevoerd, dus ook kuilvoerplaten etc.

Beplantingsplan voor een erf singel

Schematische doorsnede van erfsingel:

Sloot	R _{ij} 1	R _{ij} 2	R _{ij} 3	R _{ij} 4	R _{ij} 5	R _{ij} 6	Bebouwing
-------	-------------------	-------------------	-------------------	-------------------	-------------------	-------------------	-----------

De onderlinge afstand van de rijen is 120 centimeter.
De onderlinge afstand in de rijen is 125 centimeter.
Per 1,25 m² wordt één boom/struik geplant.
De erfsgingel is minimaal 6 meter breed te zijn, dit is gemeten van hart boom/struik
1e rij tot hart boom/struik laatste rij. Een bredere singel verdient de voorkeur.

Soortkeuze voor bomen is:		maat (hoogte in cm.)
10% haagbeuk	Carpinus betulus	60 – 100
20% esdoorn	Acer	80 – 100
20% eik	Quercus robur)	80 – 120

Soortkeuze voor struiken is:		maat (hoogte in cm.)
10% rode kornoelje	<i>Cornus sanguinea</i>	50 – 80
10% gele kornoelje	<i>Cornus mas</i>	50 – 80
10% gewone liguster	<i>Ligustrum vulgare</i>	60 – 100
10% handsroos	<i>Rosa canina</i>	50 – 80
10% aelderse roos	<i>Viburnum opulus</i>	50 – 80

opbouw inrit; (keuze door uitvoerende partij)

BETONSTRAAT STEEN
betonstraatsteen dik 100 mm. zand (straatlaag) dik 50 mm. menggranulaat (fundering) dik 300 mm. zogen asfaltverharding (dik 150 mm) t.b.v. aansluiting op bestaand asfalt

opbouw betonstraatsteen;
cunet ontgraven 450 mm .diep, grond verspreiden op kavel
aanvullen met 300 mm. menggranulaat (verdichten)
aanbrengen zand, dik 50 mm,
aanbrengen betonklinker kei, dik 100 mm. kleur grijs
afstrooien met brekerzand
kantopsluiting, betonband 100 x 200 mm.



**Boes
+
Kok**

DEFINITIEF

Bouwplannen? Het begint op papier.®
ONTWERPERS, INGENIEURS & ADVISEURS

Project: NIEUWBOLW MEI KYEFESTAI AAN DE ZUIDERZEEWEG 14 TE BLOKZIJL

Onderdeel:

Opdrachtgever: _____ Status: _____ F

JHVDL Holding B.V.	Overleg lokale overheid	D
Zuiderzeeweg 14		

8356 VV BLOKZIJL

www.boes

Lokatie: _____

8356 VV BLOKZIJL	D. Boes	d.
------------------	---------	----

Aanvullende voorwaarden Boes + Kok Ingenieursbureau | Alle maatvoering en constructie bestaand

of bestaande tekeningen. Boes + Kok Ingenieursbureau is niet aansprakelijk of verantwoordelijk voor de

vormgeving / planologie / bouwtechniek / omgevingsvergunning

Postadres: Postbus 55, 8325 ZH, Vollenhove

Werknr:	Blad:

A-16-036	T-01
Schaal:	Formaat:

1:500 A-1

Datum: _____
14 - 04 - 2016

Wijzigingen:

A	13-09-2016	D
---	------------	---

D	E
C	F

2021 (DNR-2021) met in aanvulling hierop de
 strijdigheden van constructieve / installatietechniek

voor de DNR-2011 / Voorwaarden www.boes-kol.nl

lijke ordening

4182 

vormgeving / planologie / bouwtechniek / omgevingsvergunning / advies ruimtelijke ordening

Postadres: Postbus 55, 8325 ZH, Vollenhove Tel: 0527-244182
Website: www.hogskool.nl E-mail: info@hogskool.nl Twitter: @hivnpostbus

WEERGAVE OPPERVLAKTE KAVELS ZIJN INDICATIEF, EXACT DOOR KADASTER TEBEPALEN / UIT-TE-ZETTEN

Deze tekening is eigendom van Boes + Kok Ingenieursbureau en mag zonder haar toestemming niet gebruikt,

NIEUWBOUW MELKVEESTAL