


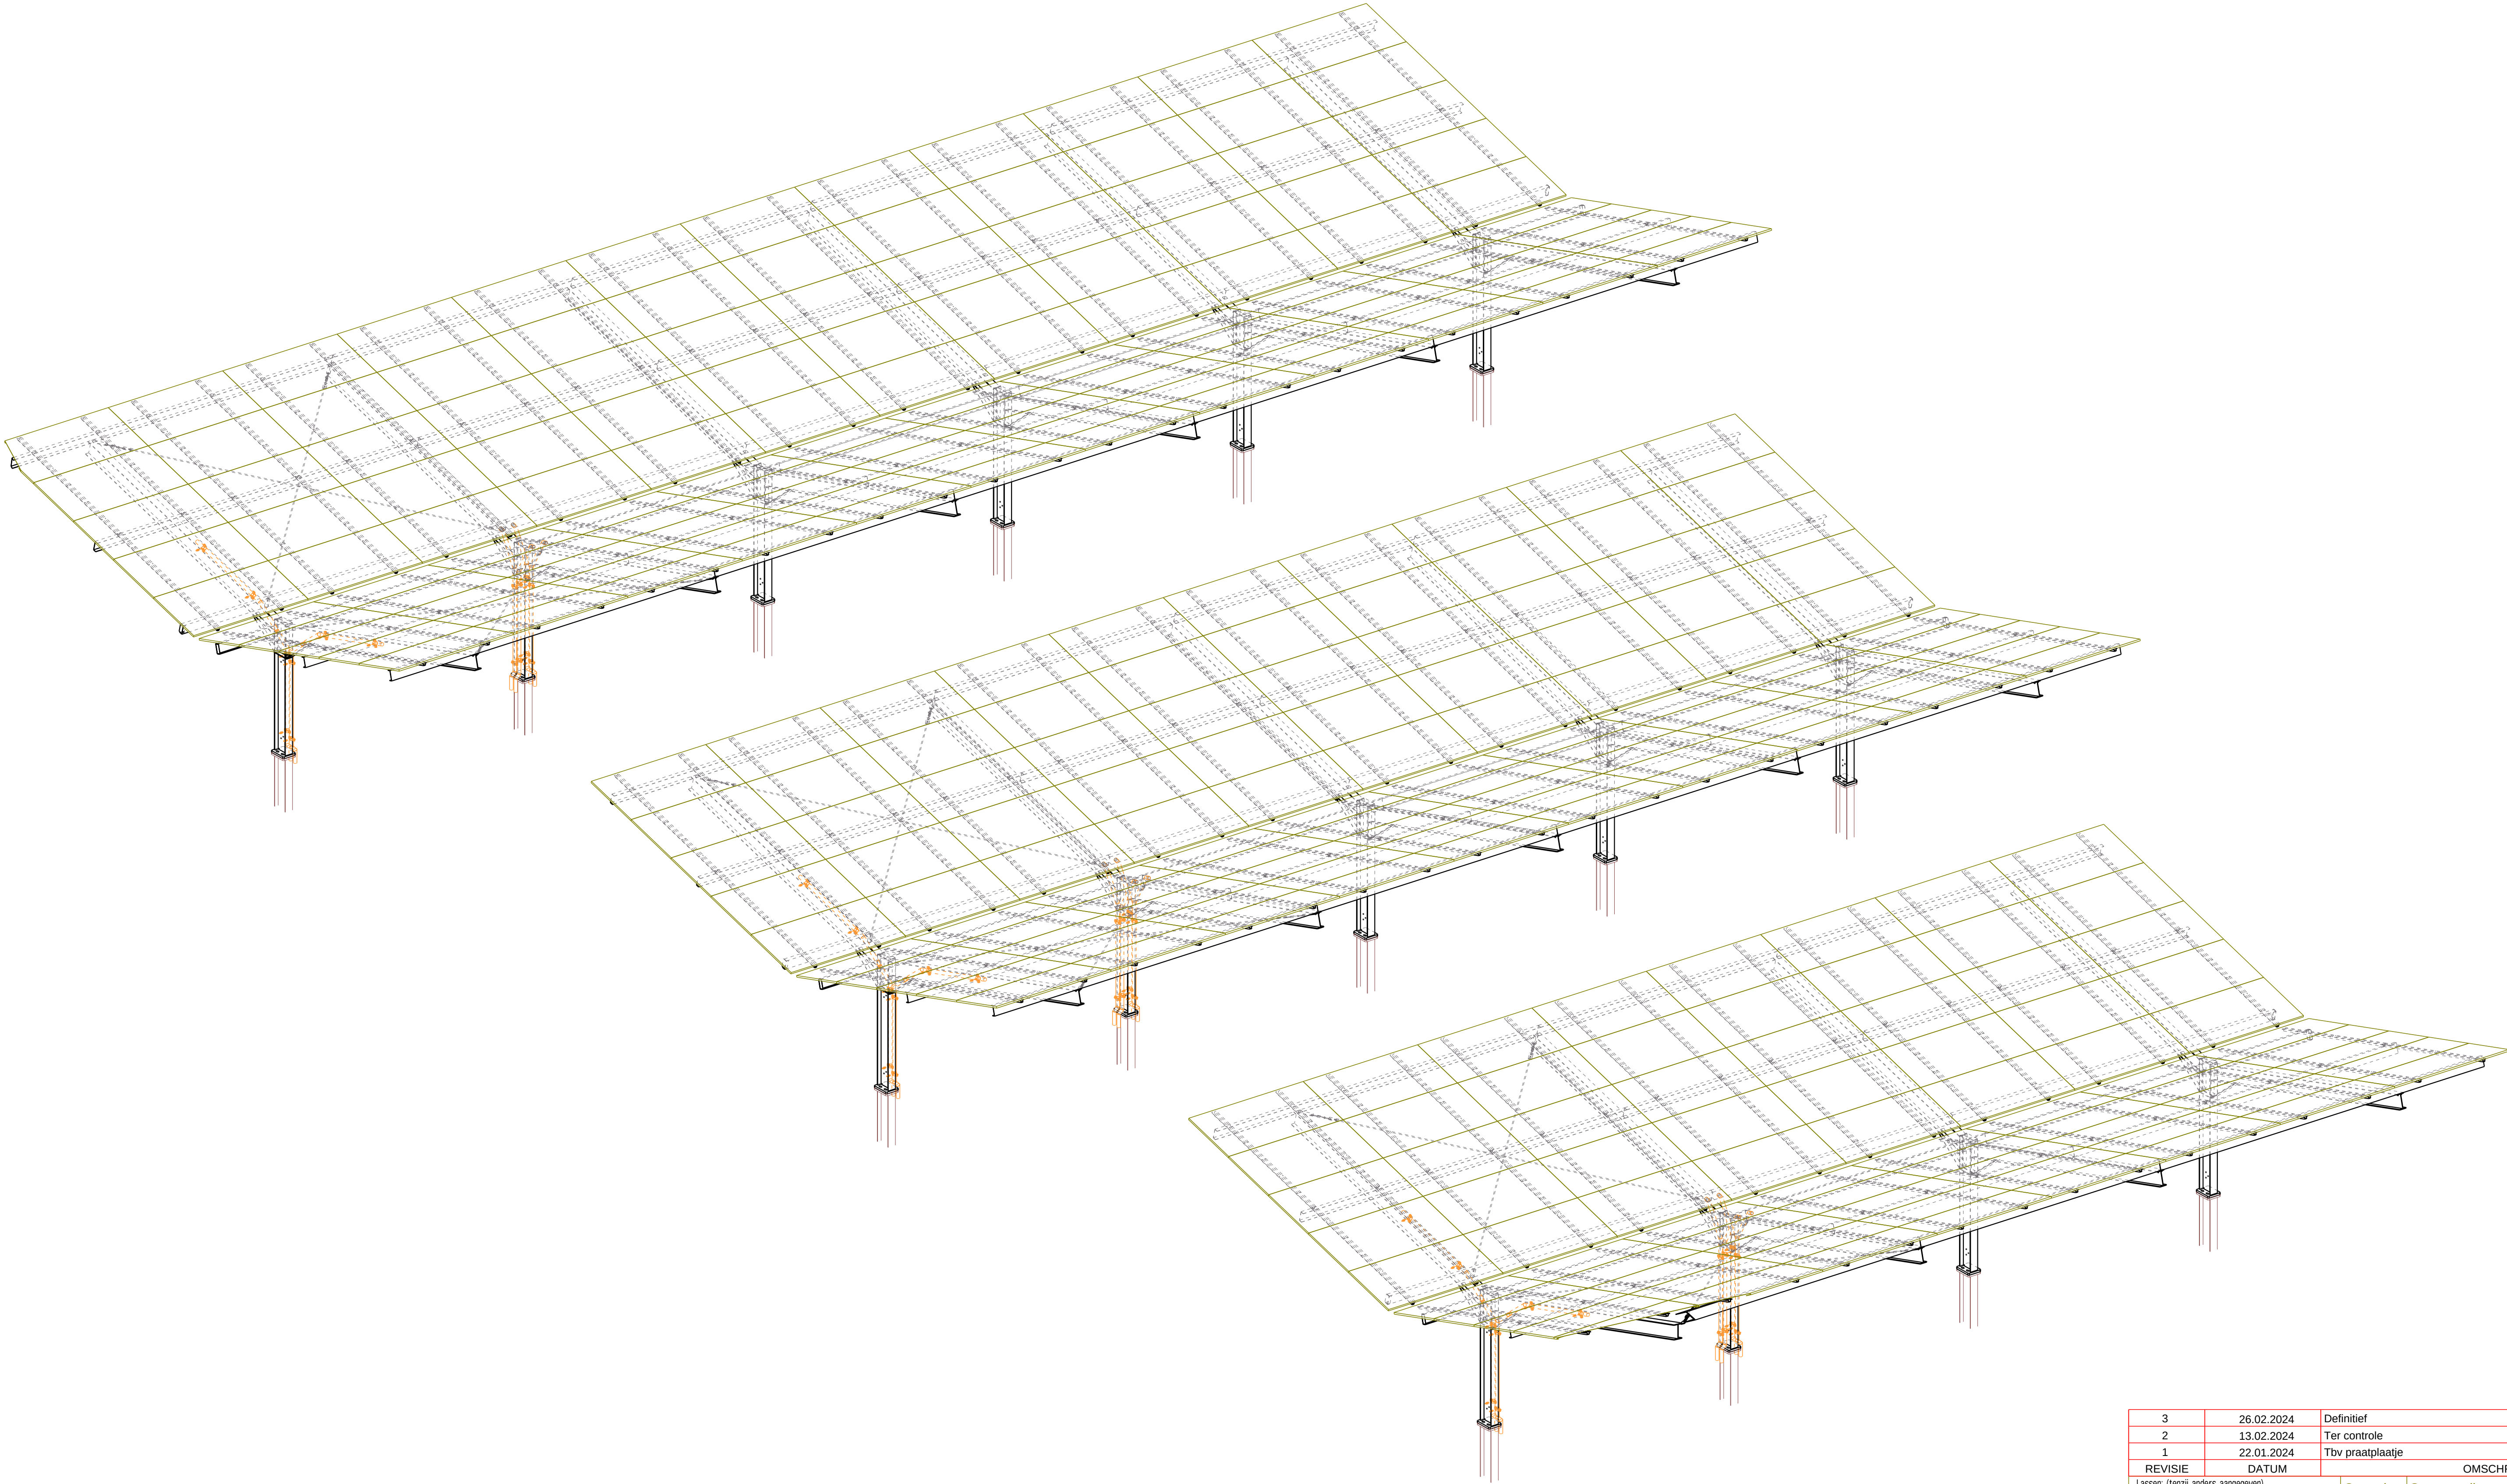

3	26.02.2024	Definitief				
2	13.02.2024	Ter controle				
1	22.01.2024	Tbv plaatplaatje				
REVISIE		DATUM	OMSCHRIJVING			
Lassen: (tenzij anders aangegeven) S235 dubbele hoeklas a=0.46*t min a=3 enkele hoeklas a=1 min a=3 S275 dubbele hoeklas a=0.48*t min a=3 S355 dubbele hoeklas a=0.58*t min a=3			Controle	Samensteller	Lasser	RWC/werkpl.chef
			Maatv.			
			Lassen			
Uitvoeringsklasse: EXC1			Vrijgave			
Toleranties volgens NEN-EN 1090-2			Materiaal: volgens materiaalstaat			
Project: Zonnecarports Steenwijk						
Onderwerp: 3D Aanzicht						
Opdrachtgever: SOLY B2B						
					getekend:	
					gecontf.	
					gezien:	
					schaal: 1:55	formaat: 841x594
					status:	
Ordr.nr. idkwant:	ref. nr. opdrachtgever:	model:	tekeningnummer:	rev:		
P.0471492.4.AB		P.0471492.4.AB	OV-02	3		