



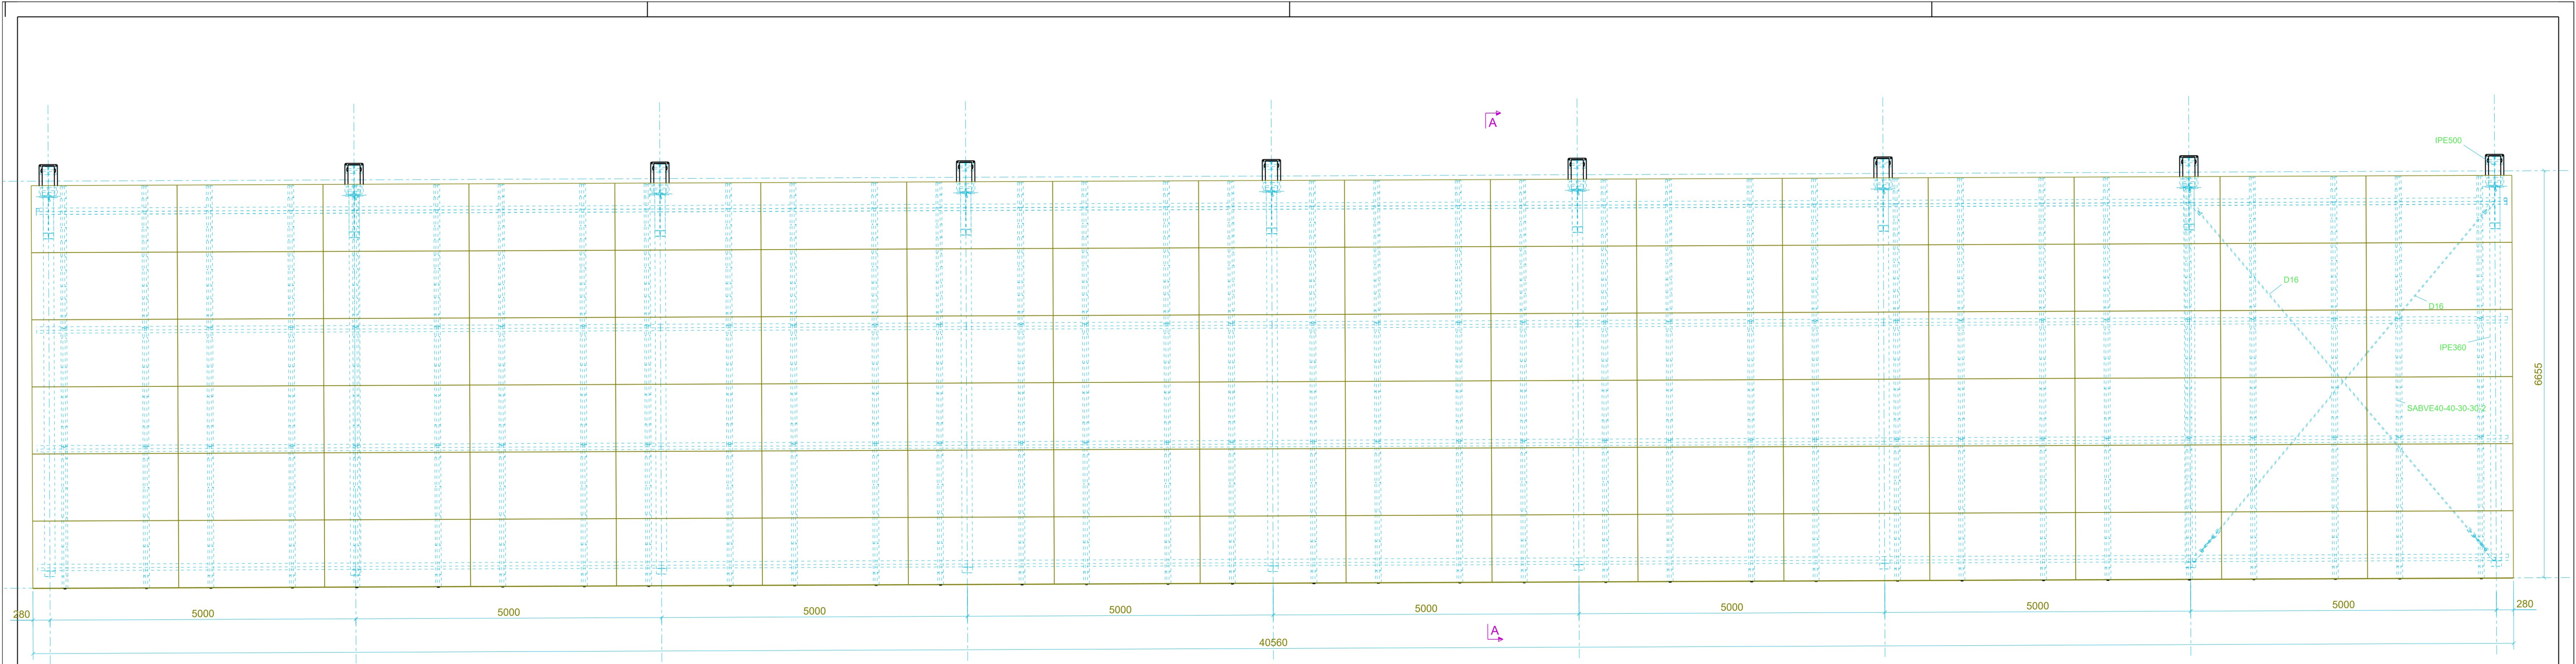

Bovenaanzicht

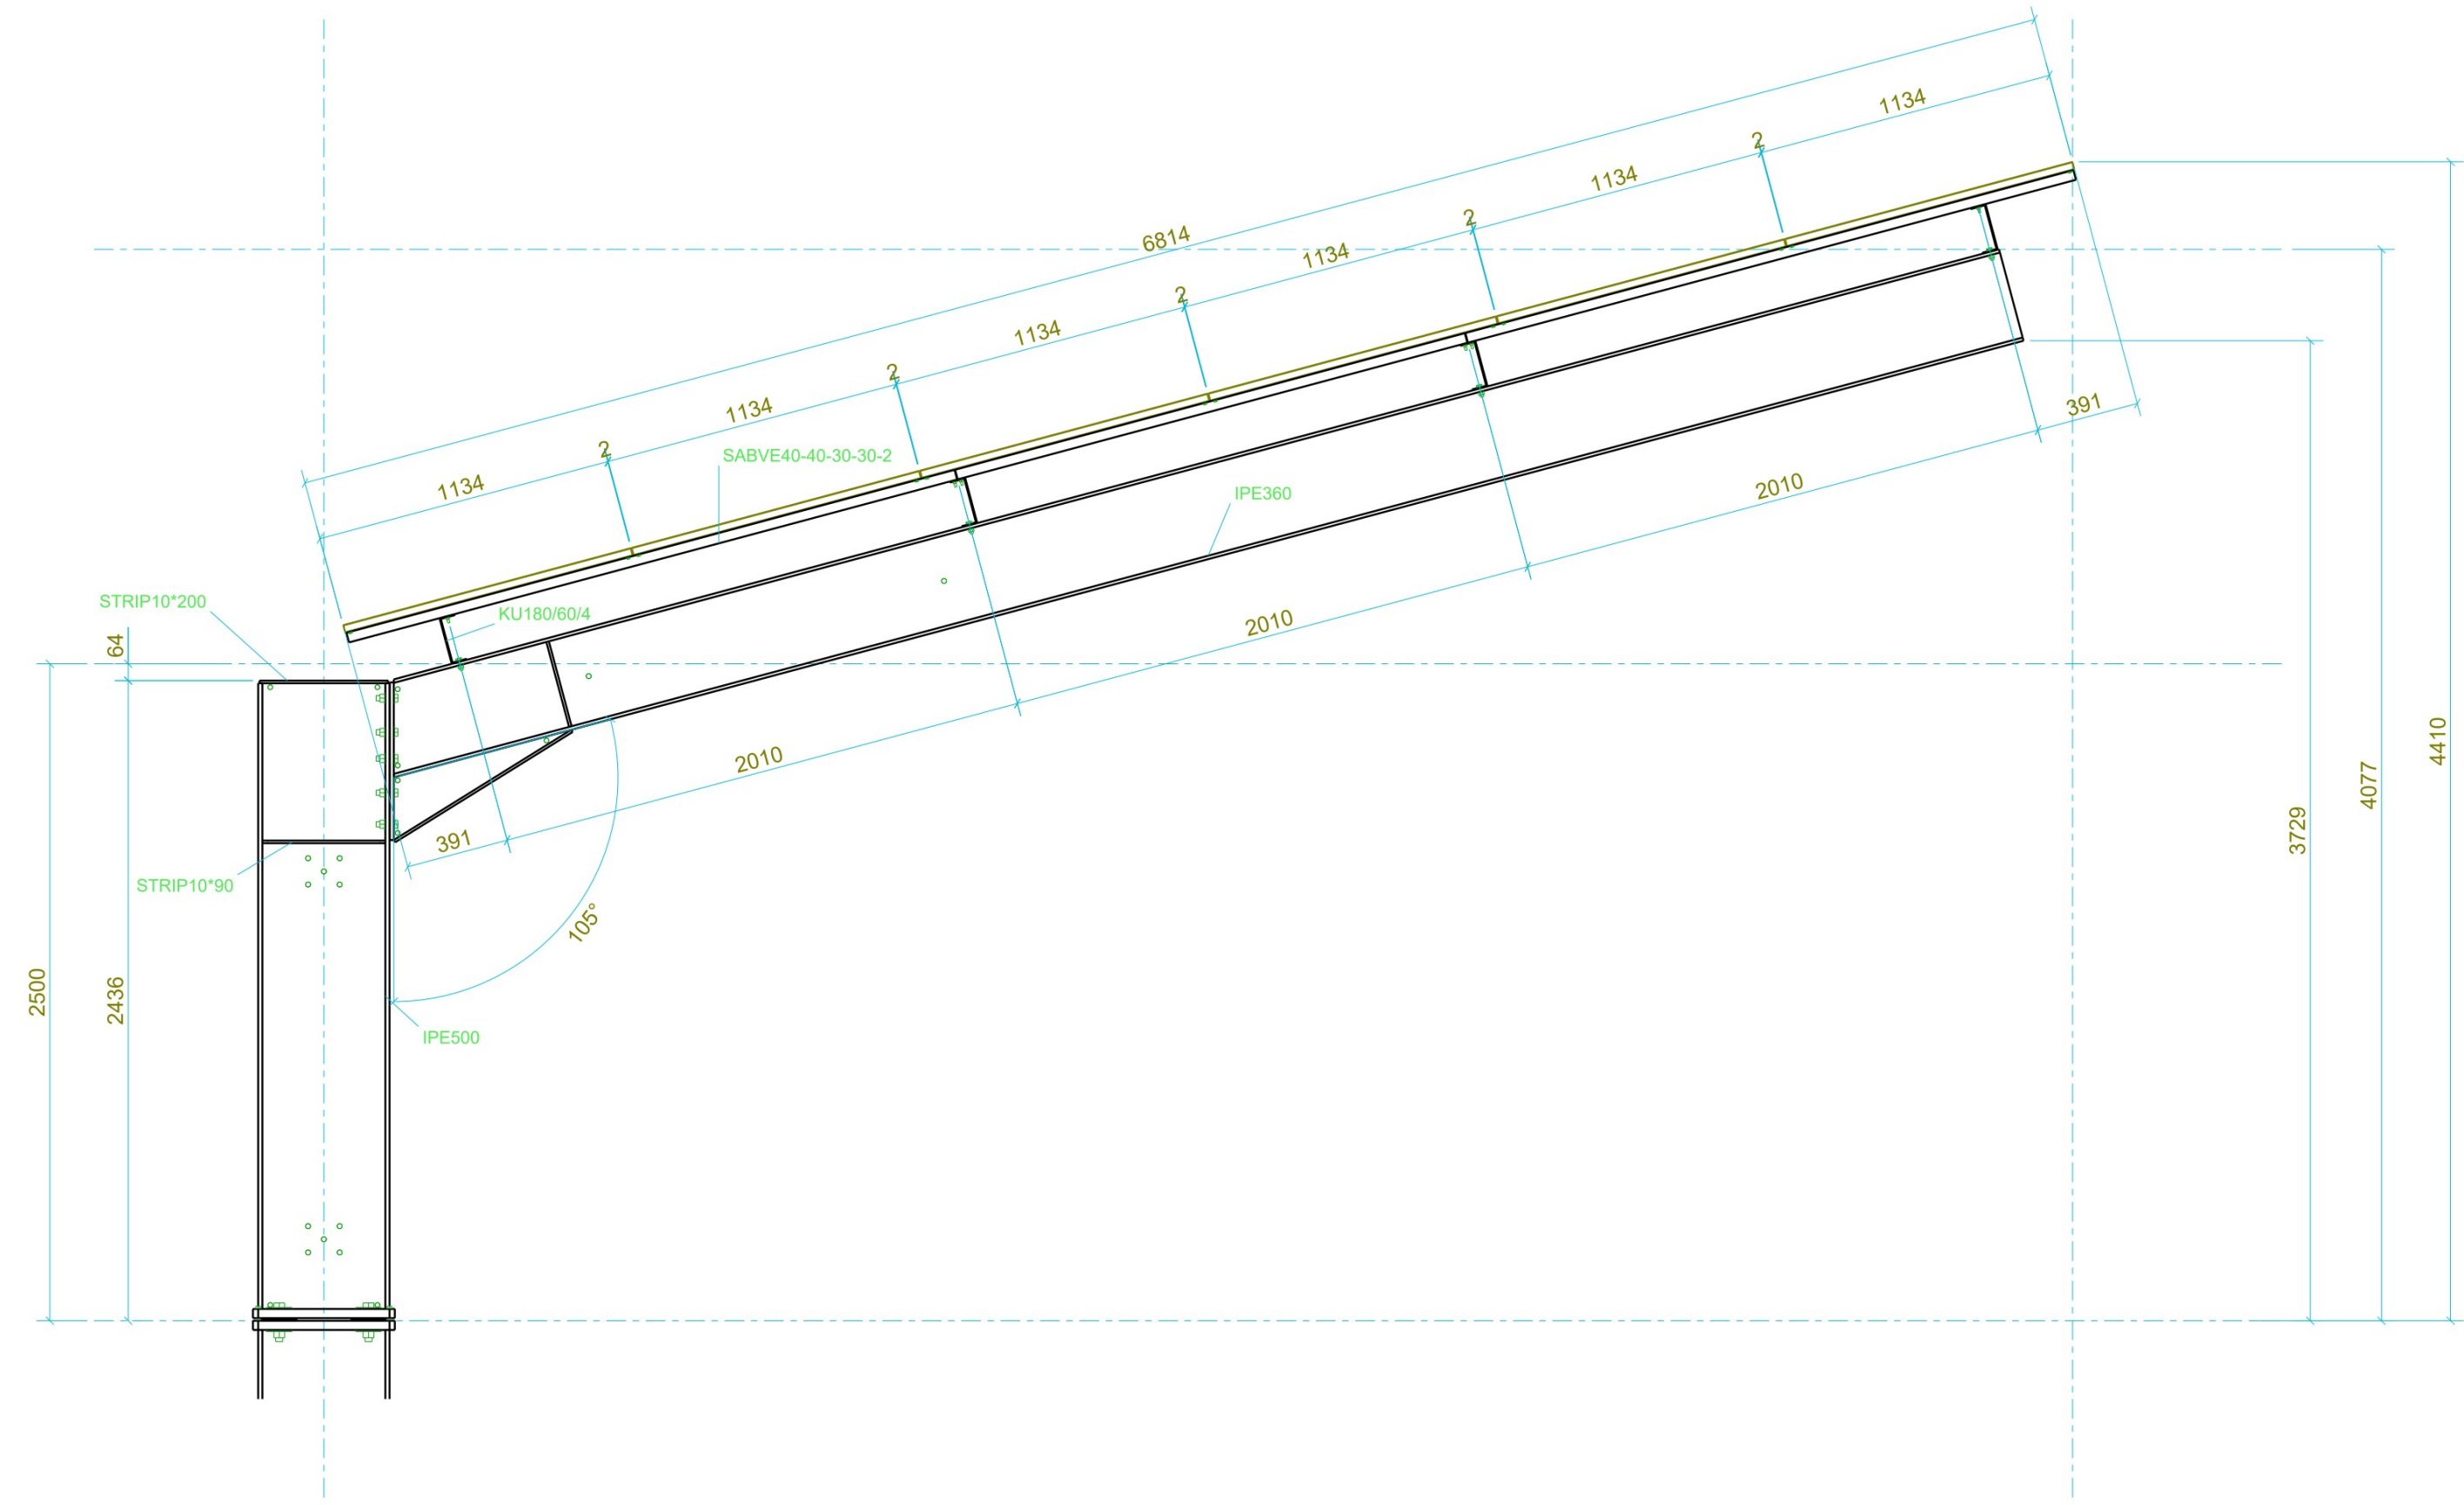

dsn A - A, 1:25



locatie zonnecarport

OPMERKINGEN:

Conservering Thermisch verzinken

Lassen: (tenzij anders aangegeven)	Controle	Samensteller	Lasser	RWC/werkpl.chef
S235 dubbele hoeklas a=0,46*t min a=3	Maatv.			
enkele hoeklas a=t min a=3	Lassen			
S275 dubbele hoeklas a=0,48*t min a=3	Vrijgave			
S355 dubbele hoeklas a=0,58*t min a=3				

Toleranties volgens NEN-EN 1090-2

Materiaal: volgens materiaalstaat

Project: Zonnecarport DELAVAL

Onderwerp: Bovenaanzicht en Aanzicht
tbv bouwvraag

Oprachtgever: SOLY B2B

	getekend:			
	M.Timmer			
	gecont.:			
	gezien:			
	status:			
schaal:		1:25	formaat:	841x594

Ordnr. akwint:	ref. nr. opdrachtgever:	model:	tekoningnummer:	rev:
P.0471492.4.18	31618 - 2084	P.0471492.4.18	OV-03	