

Landschappelijk inpassingsplan - incl. maatvoering - Woning met bedrijfsgebouw - Tukseweg 136 te Tuk

Bestaande elementen:

- ① Berkenboom - *Betula pendula* ② Zomersik - *Quercus robur*



Toe te voegen elementen:

- ③ IJzeren hekwerk (minimaal 2 m. hoog)



- ④ Erfverharding (opritten, pad en parkeren)



- ⑤ Gewone beuk - *Fagus sylvatica* 'Riversii' maat 18 - 20 3xv



- ⑥ Mongoolse lindes - *Tilia mongolica* 'Buder' (2 st.) maat 18 - 20 3xv



- ⑦ Beverbomen - *Magnolia kobus* (2 stuks) maat 16 - 18 2xv



- ⑧ Zomersik (7 st.) - *Quercus robur* maat 16 - 18 2xv



- ⑨ Singel op een 5 m. brede hoge grondwal (3-rijen in driehoeksverband 1,0 x 1,0 m.)

- Gewone hazelaar - *Corylus avellana* (20%) maat 80 - 100 3jr. Vuilboom - *Frangula alnus* (20%) maat 80 - 100 3jr.



- Veldesdoorn - *Acer campestre* (20%) maat 80 - 100 3jr. Gelderse roos - *Viburnum opulus* (20%) maat 80 - 100 3jr.



- Gewone lijsterbes - *Sorbus aucuparia* (10%) maat 80 - 100 3jr. Scherpe hult - *Ilex aquifolium* (10%) maat 80 - 100 C5 of MKL.



- ⑩ Beukenhaag (2 m. hoog) - *Fagus sylvatica* maat 150/op 3jr.




- ⑪ Beukenhaag (1 m. hoog) - *Fagus sylvatica* maat 80 - 100 3jr.



- ⑫ Fluimherstia - *Hydrangea pan. 'Bokraflame'* maat 40 - 50 C2



- ⑬ Speelgazon - Barenbrug Solide

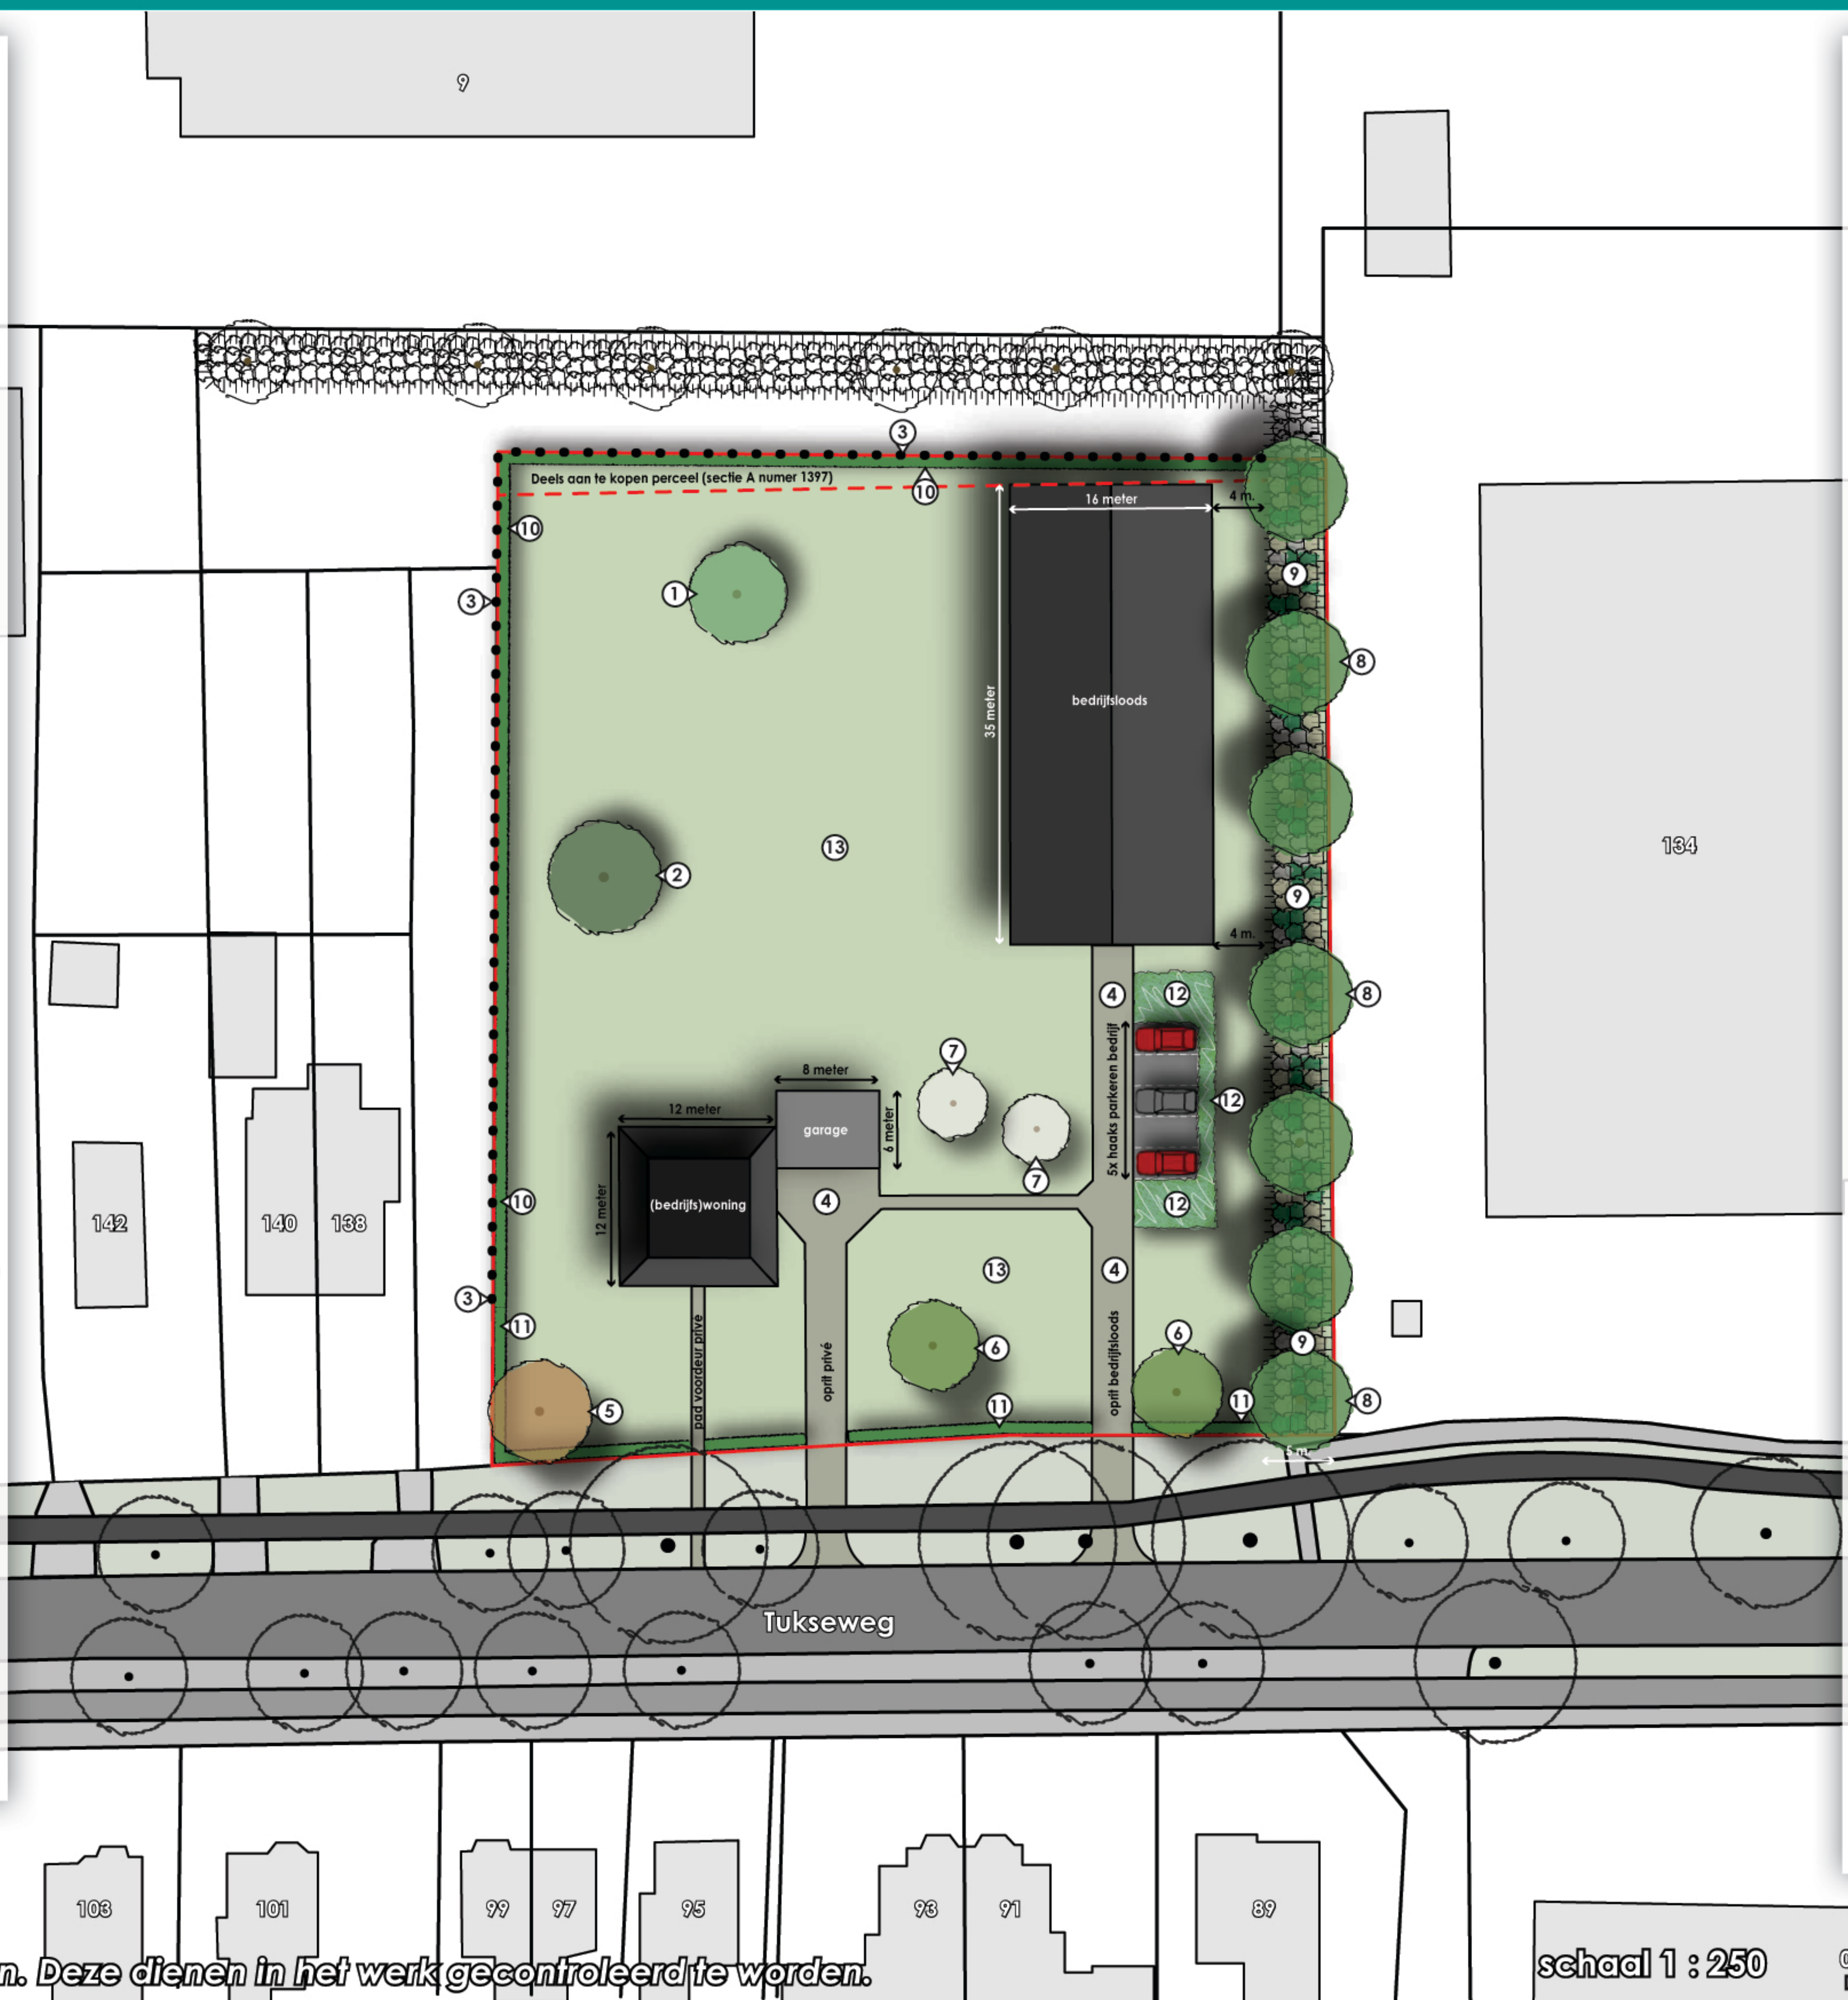

Alle maten zijn richtlijnen. Deze dienen in het werk gecontroleerd te worden.

schaal 1 : 250

0 2,5 5 10 15 20 m.



Twan's

Landschaps-
& Tuinadvies

ontwerp

begeleiding

levering

06 - 20026511

info@twanslandschap-tuin.nl

www.twanslandschap-tuin.nl