
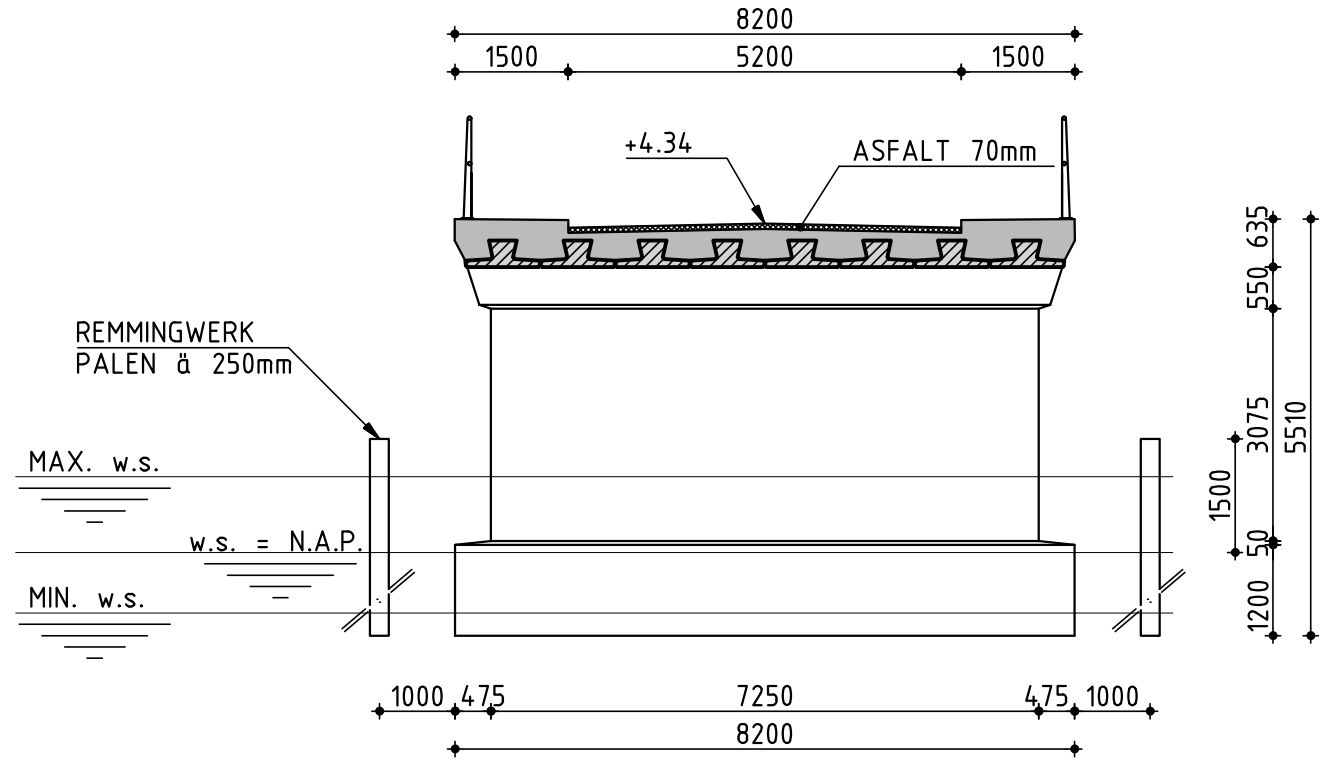
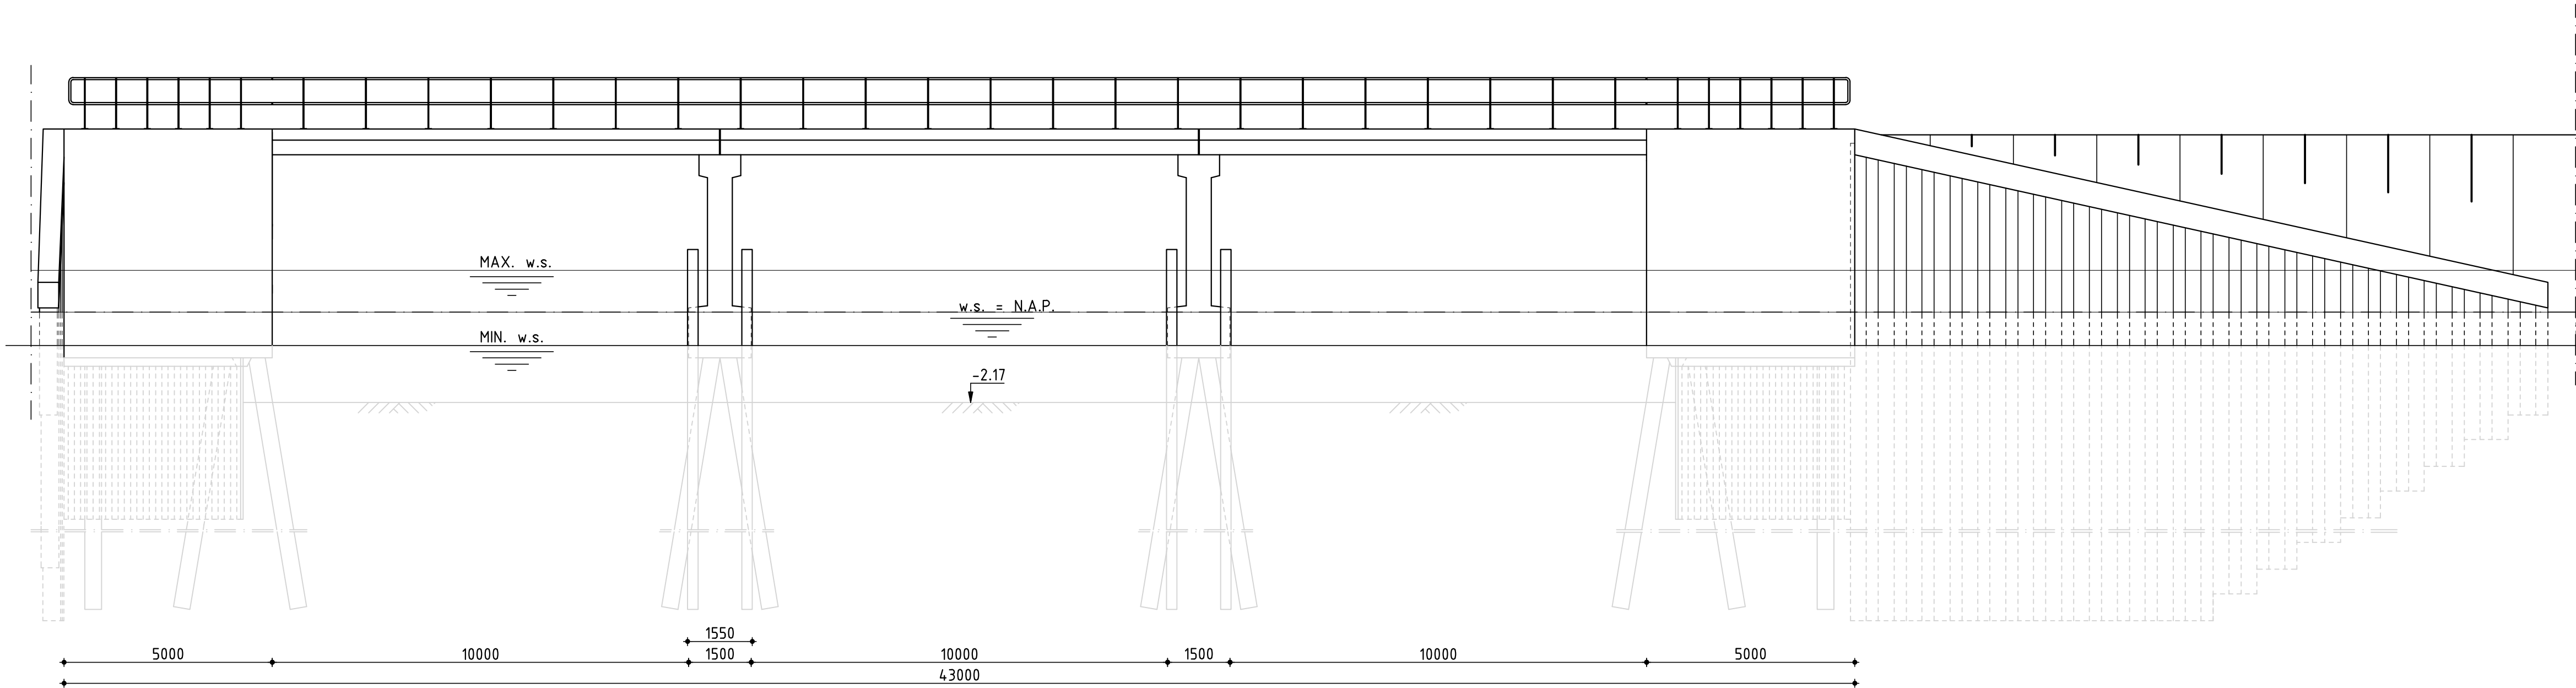


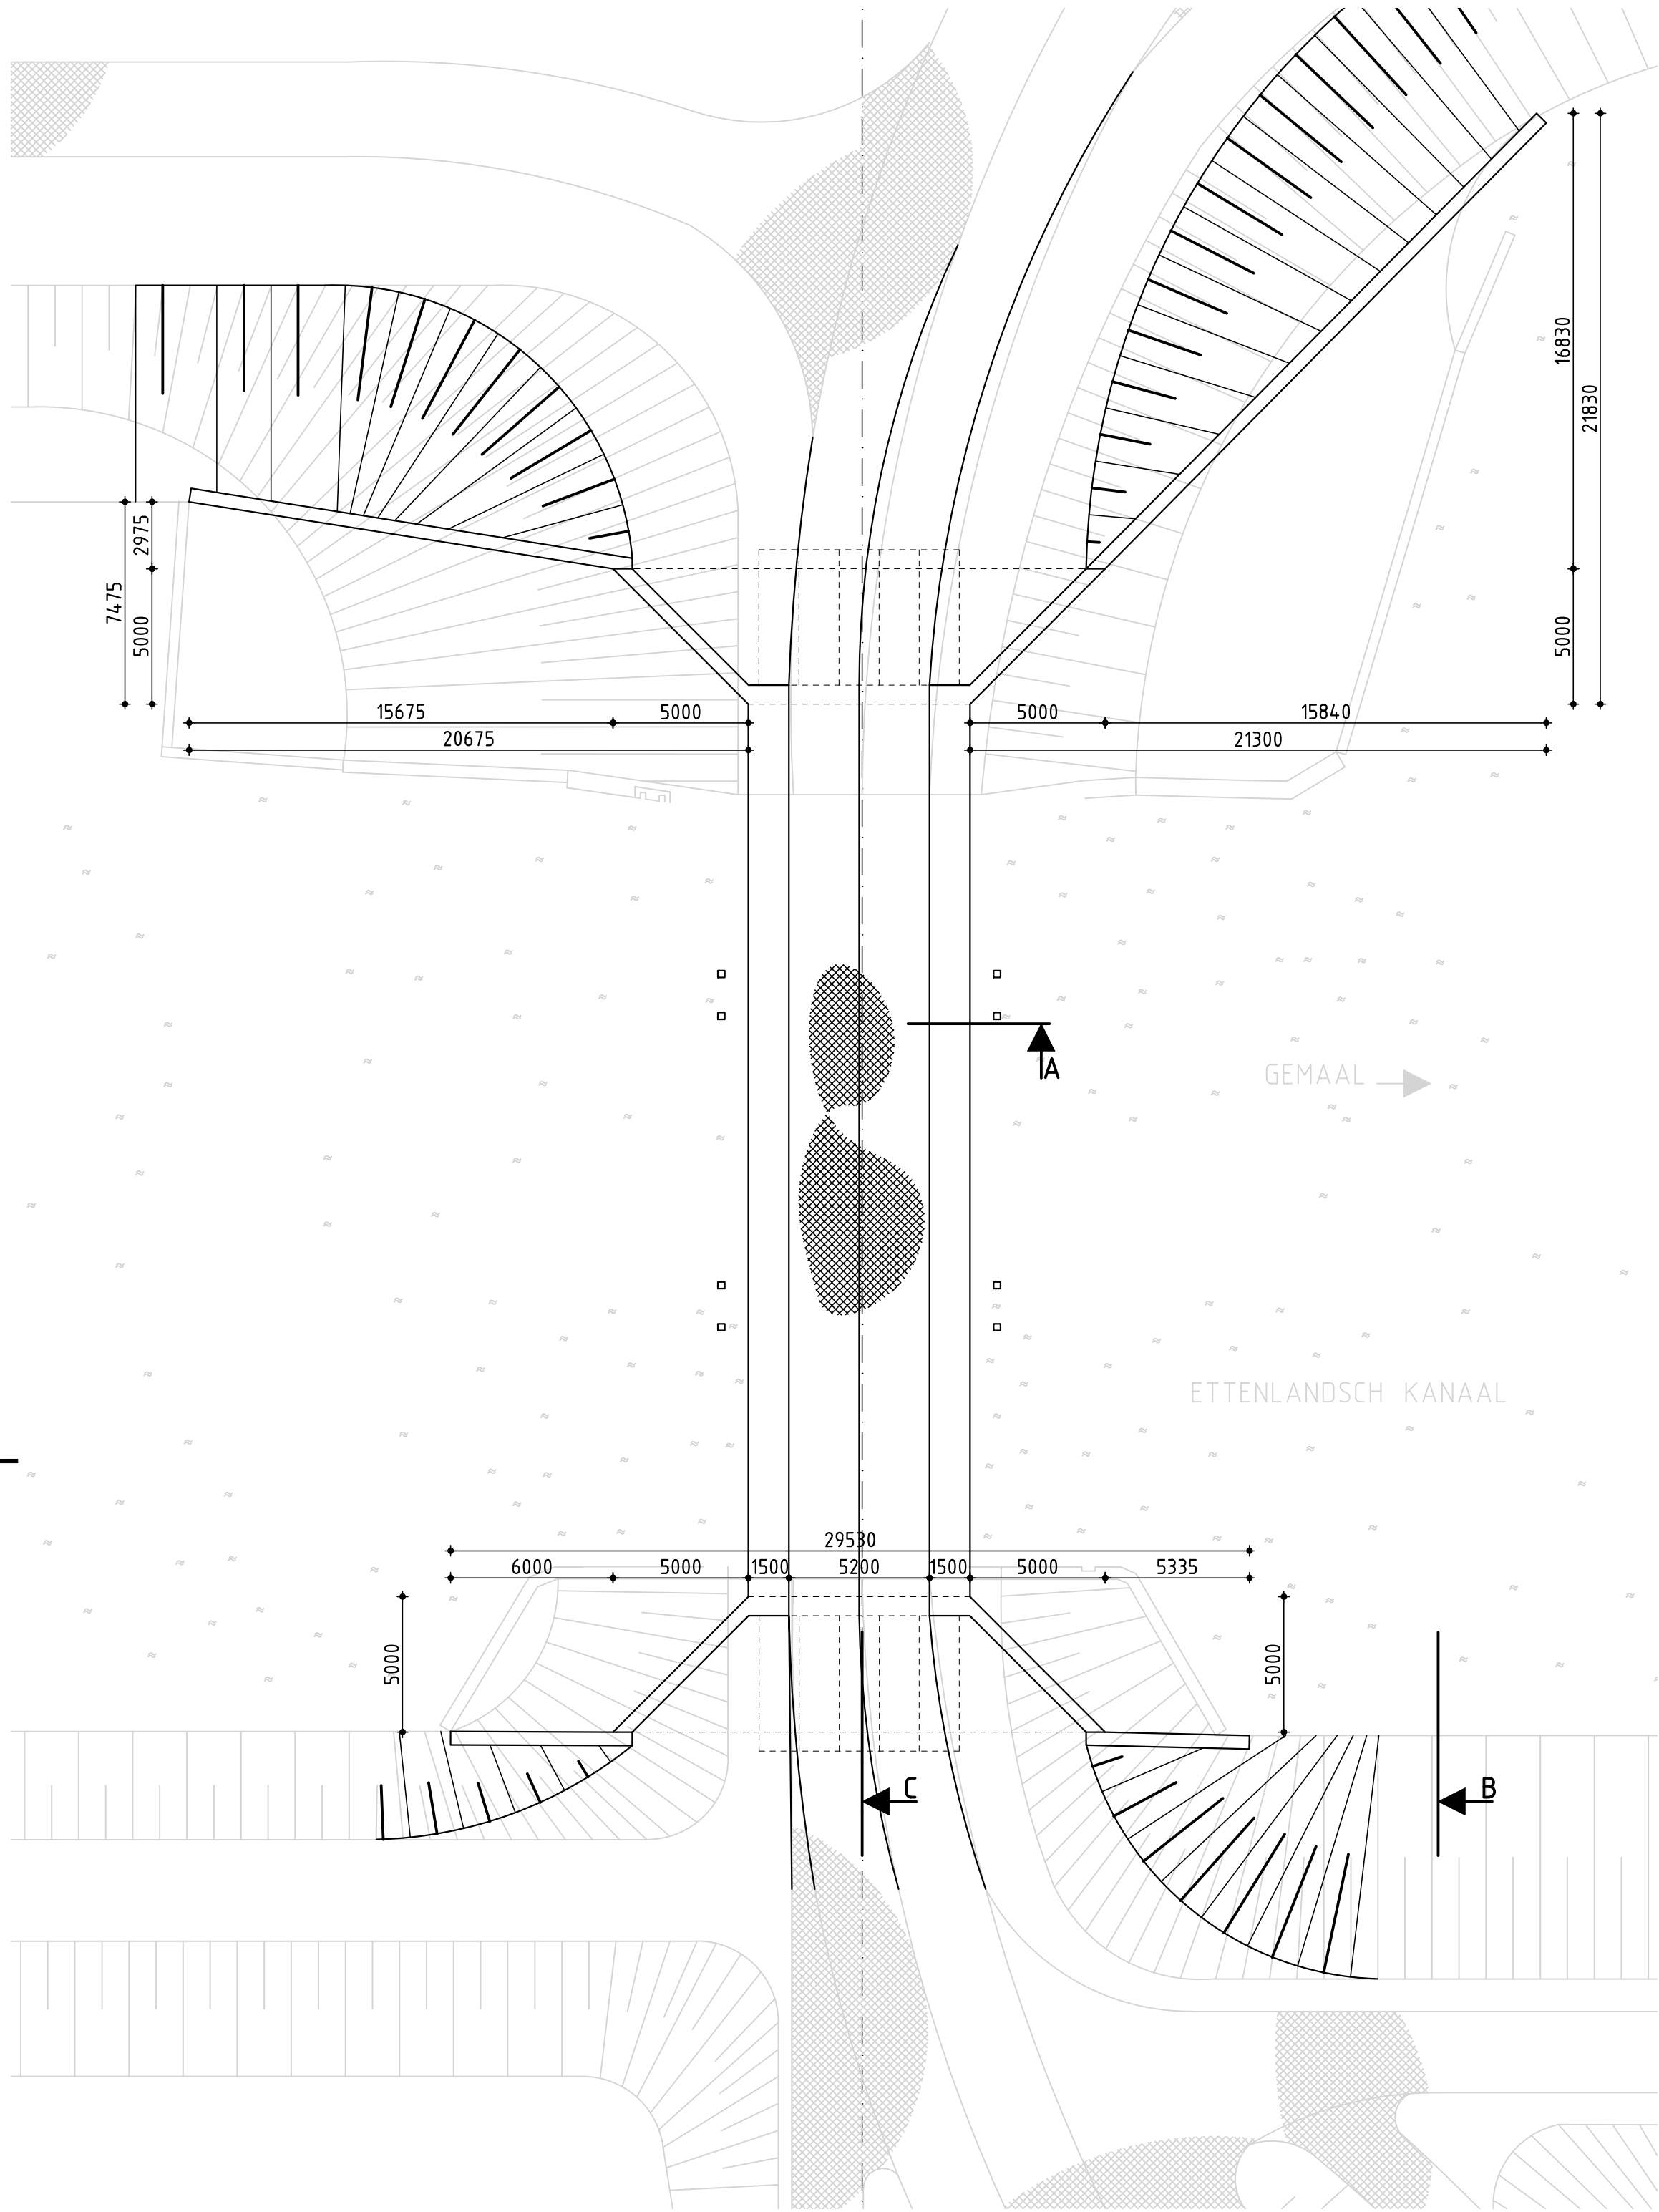

ALGEMEEN

DOORSTROOMPROFIEL t.o.v. N.A.P. = 68m2
MAX. w.s.= N.A.P. +1.00m
MIN. w.s.= N.A.P. -0.80m
MATEN IN mm.
HOOGTEMATEN IN m. T.O.V. N.A.P.

D1	25-05-2016	T.B.V. VOORVERLEG VERGUNNINGEN	W.Y.
D0	13-05-2005	definitief	M.B.
Nr.	Datum	Wijziging	Tek.

Opdrachtgever	Tekenaar	Schaal
WATERSCHAP REEST EN WIEDE	M.Brinkman	1:100
Projectomschrijving	Projectleider	Formaat
PLANSTUDIE RENOVATIE EN / OF VERVANGEN SPUISLUIS MET NAASTGELEGEN BRUG IN ETTENLANDSCH KANAAL	J.R.Gerritsma	A1-594x1050
Tekeningomschrijving	Status	Blad in bladen
ALTERNATIEF 3: EENVOUDIGE BETONNEN BRUG BOVENAANZICHT, DOORSNEDEN EN VOORAANZICHT	DEFINITIEF	4 IN 5
Tekeningnummer	Wijz. nr.	D1
138431-KO-04	www.anteagroup.nl	

