



DOORSNEDE A-A

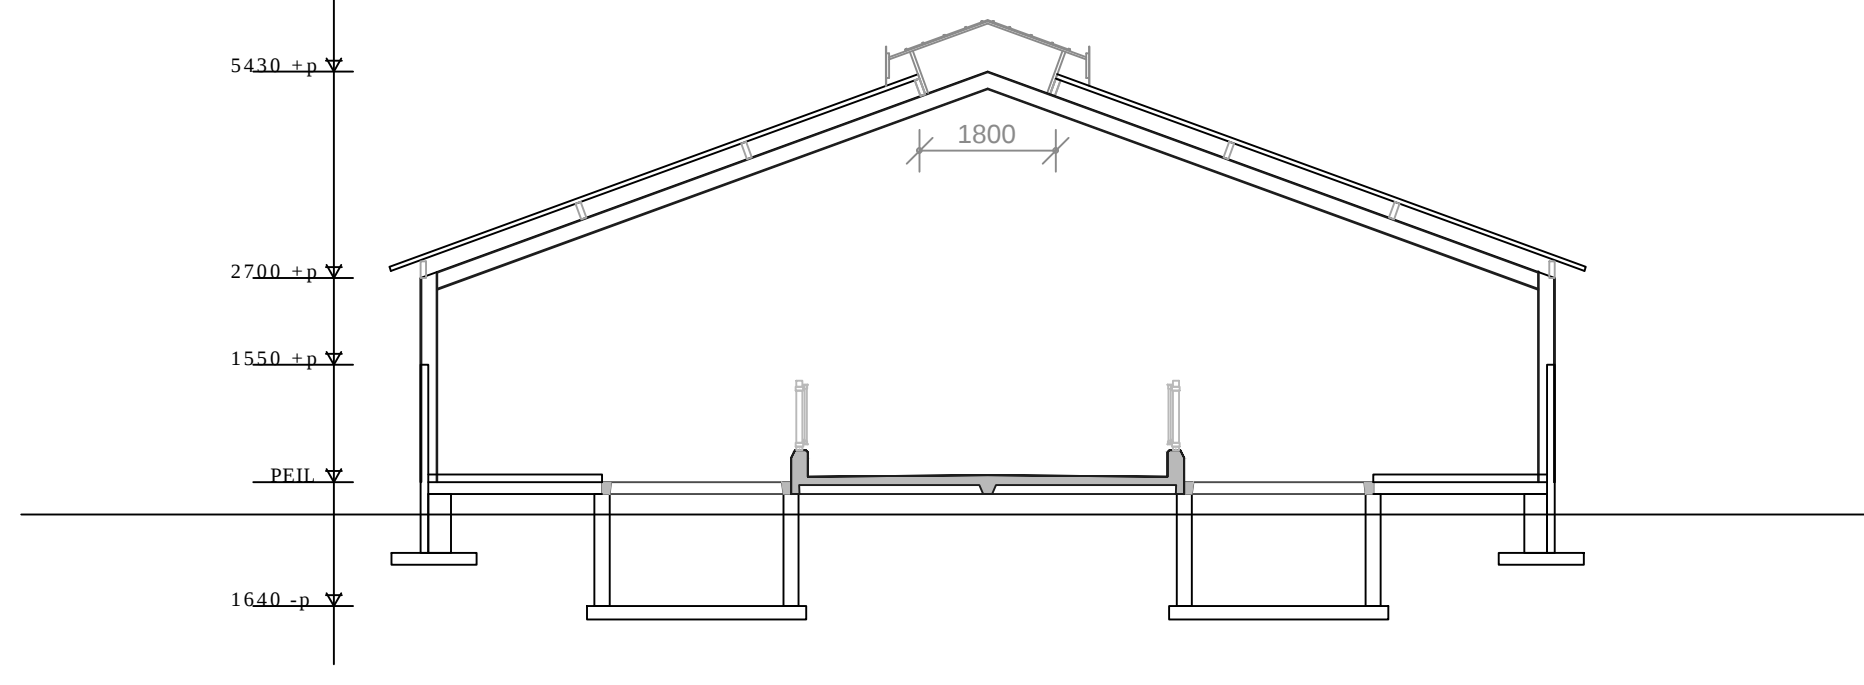


DOORSNEDE B-B

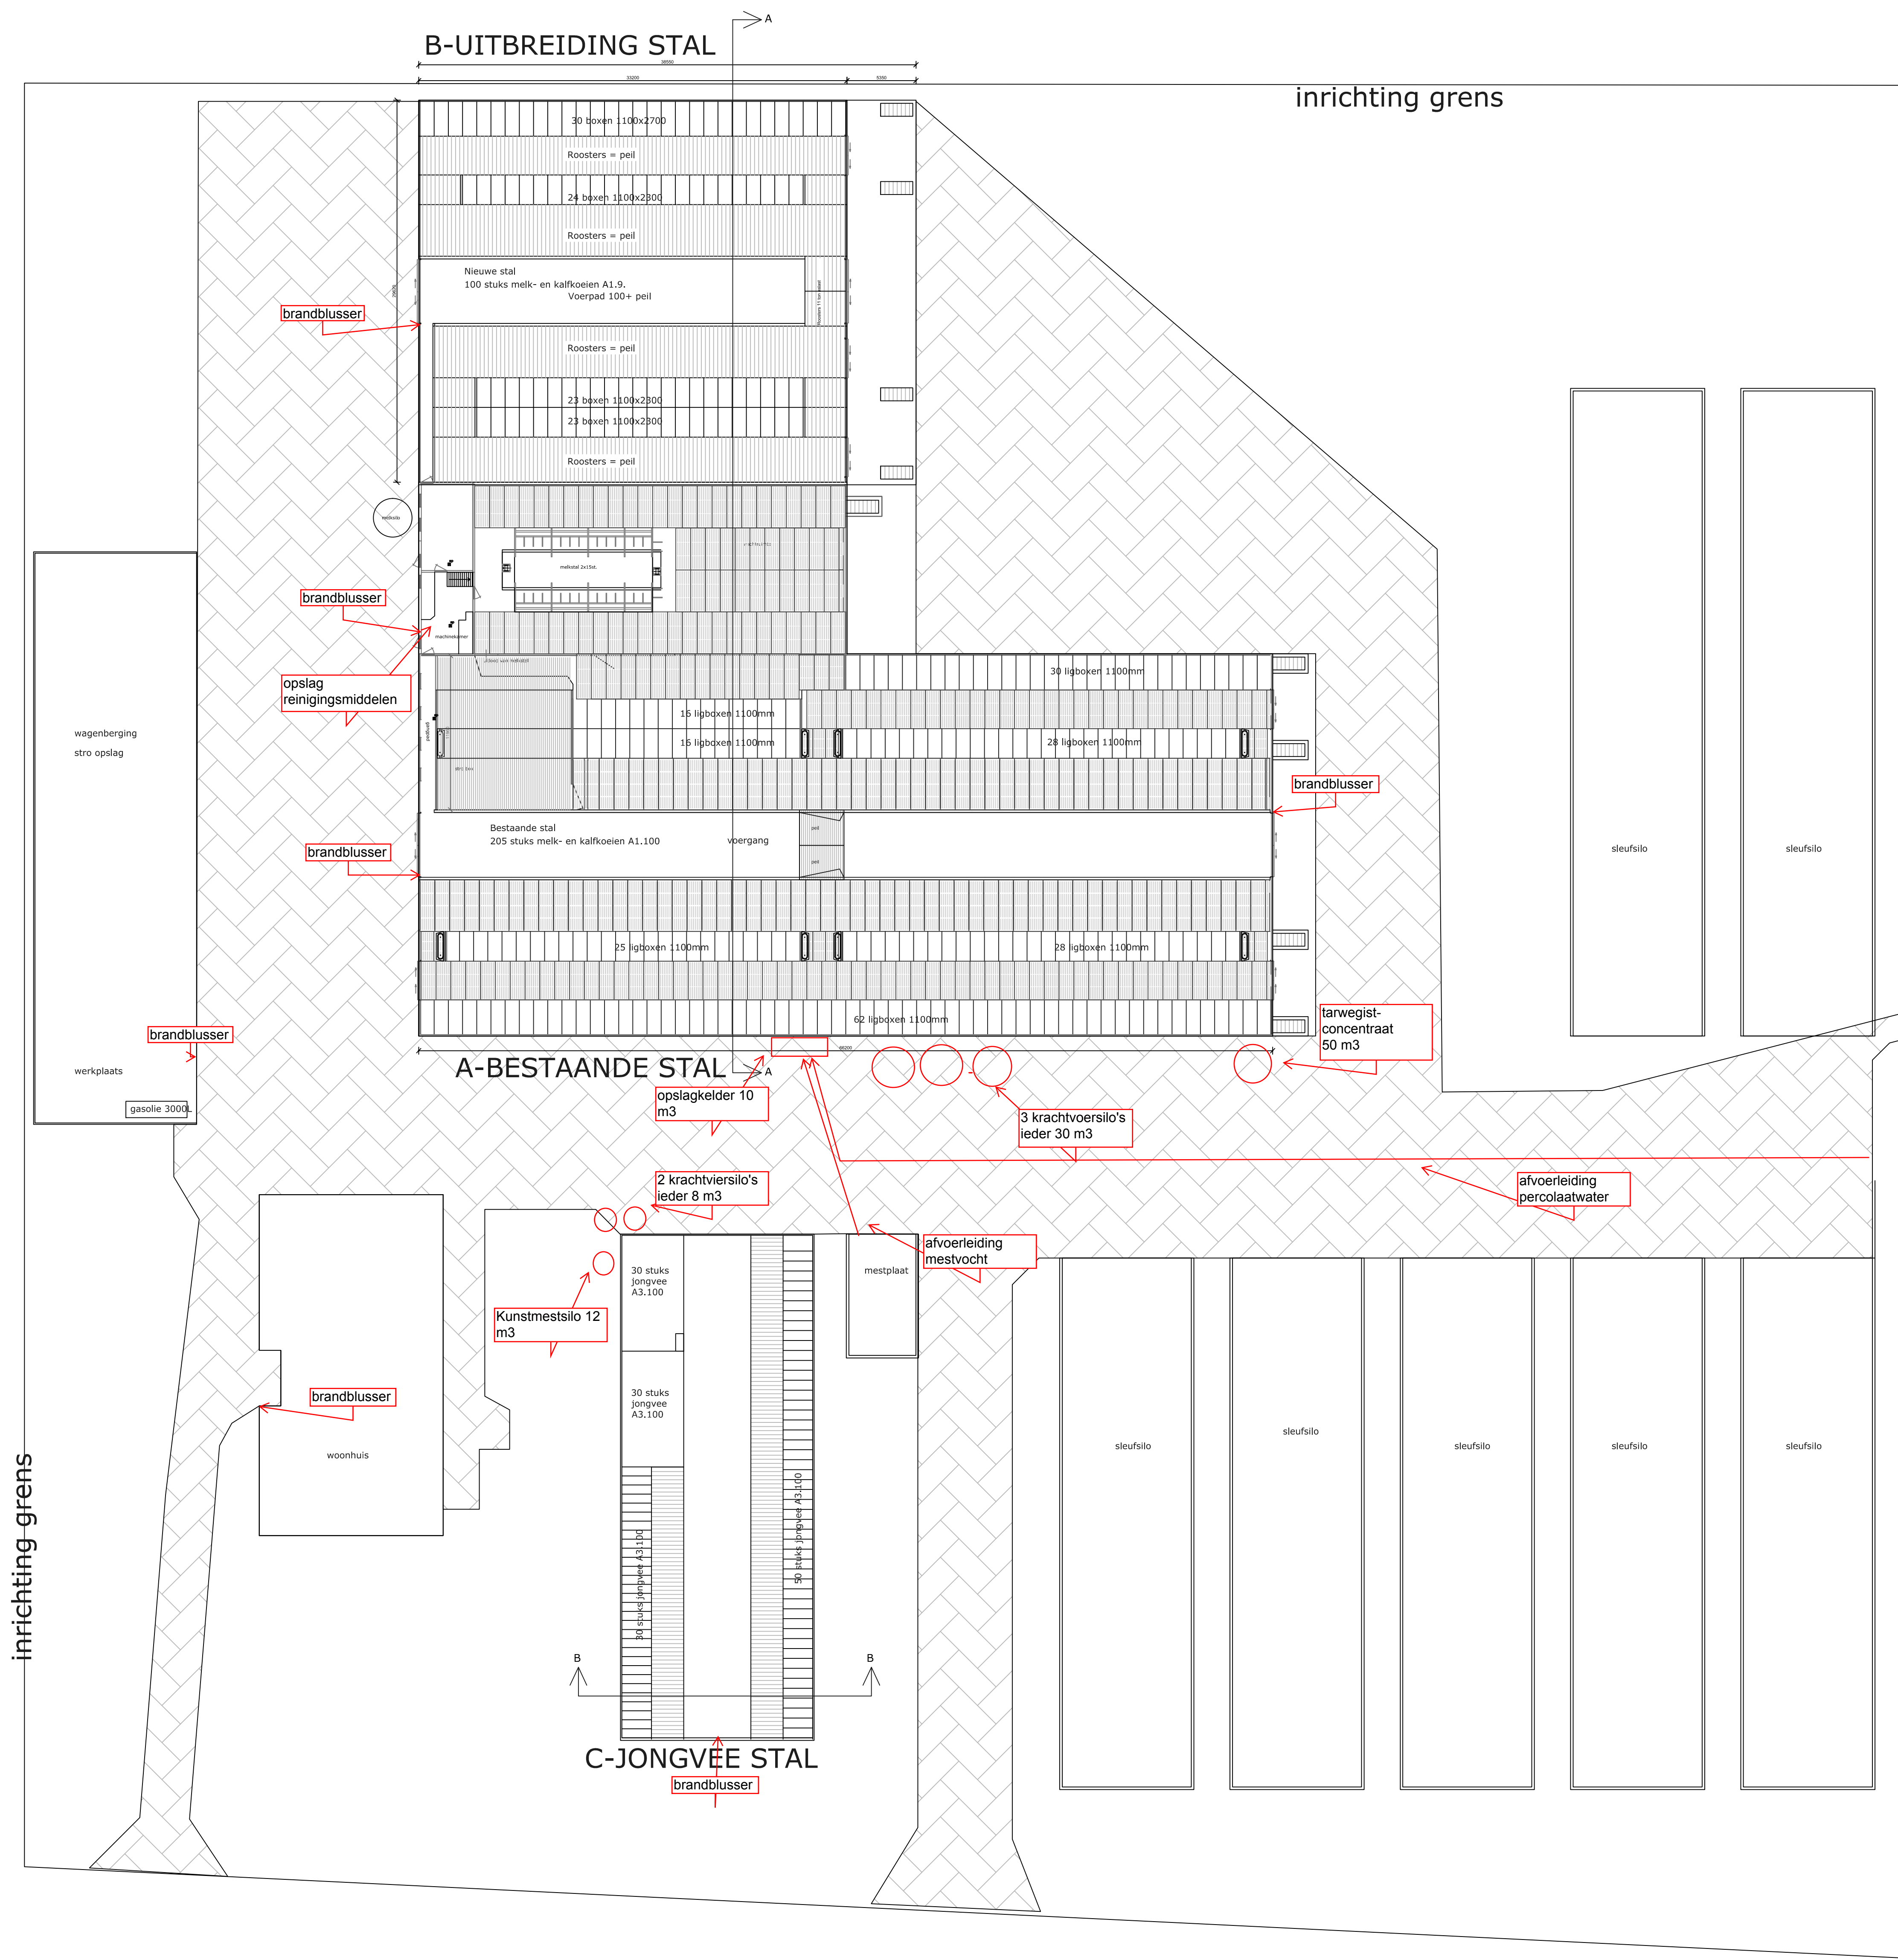

Gebouw: A Ligboxenstal	
Wanden:	Betonwand/Damwand
Begane grondvloeren:	Beton
Dakbedekking:	Sandwichpanelen
Ventilatie:	Natuurlijk
Mestopslag:	- m³ drifmest
Aantal plaatsen:	205 stuks grootvee A1.100

Gebouw: B Uitbreiding ligboxenstal	
Wanden:	Betonwand/Damwand
Begane grondvloeren:	Beton
Dakbedekking:	Sandwichpanelen
Ventilatie:	Natuurlijk
Mestopslag:	- m³ drifmest
Aantal plaatsen:	100 stuks grootvee A1.9.100

Gebouw: C Jongveestal	
Wanden:	Damwand
Begane grondvloeren:	Beton
Dakbedekking:	Golfsplaten
Ventilatie:	Natuurlijk
Mestopslag:	- m³ drifmest
Aantal plaatsen:	140 stuks jongvee A3.100

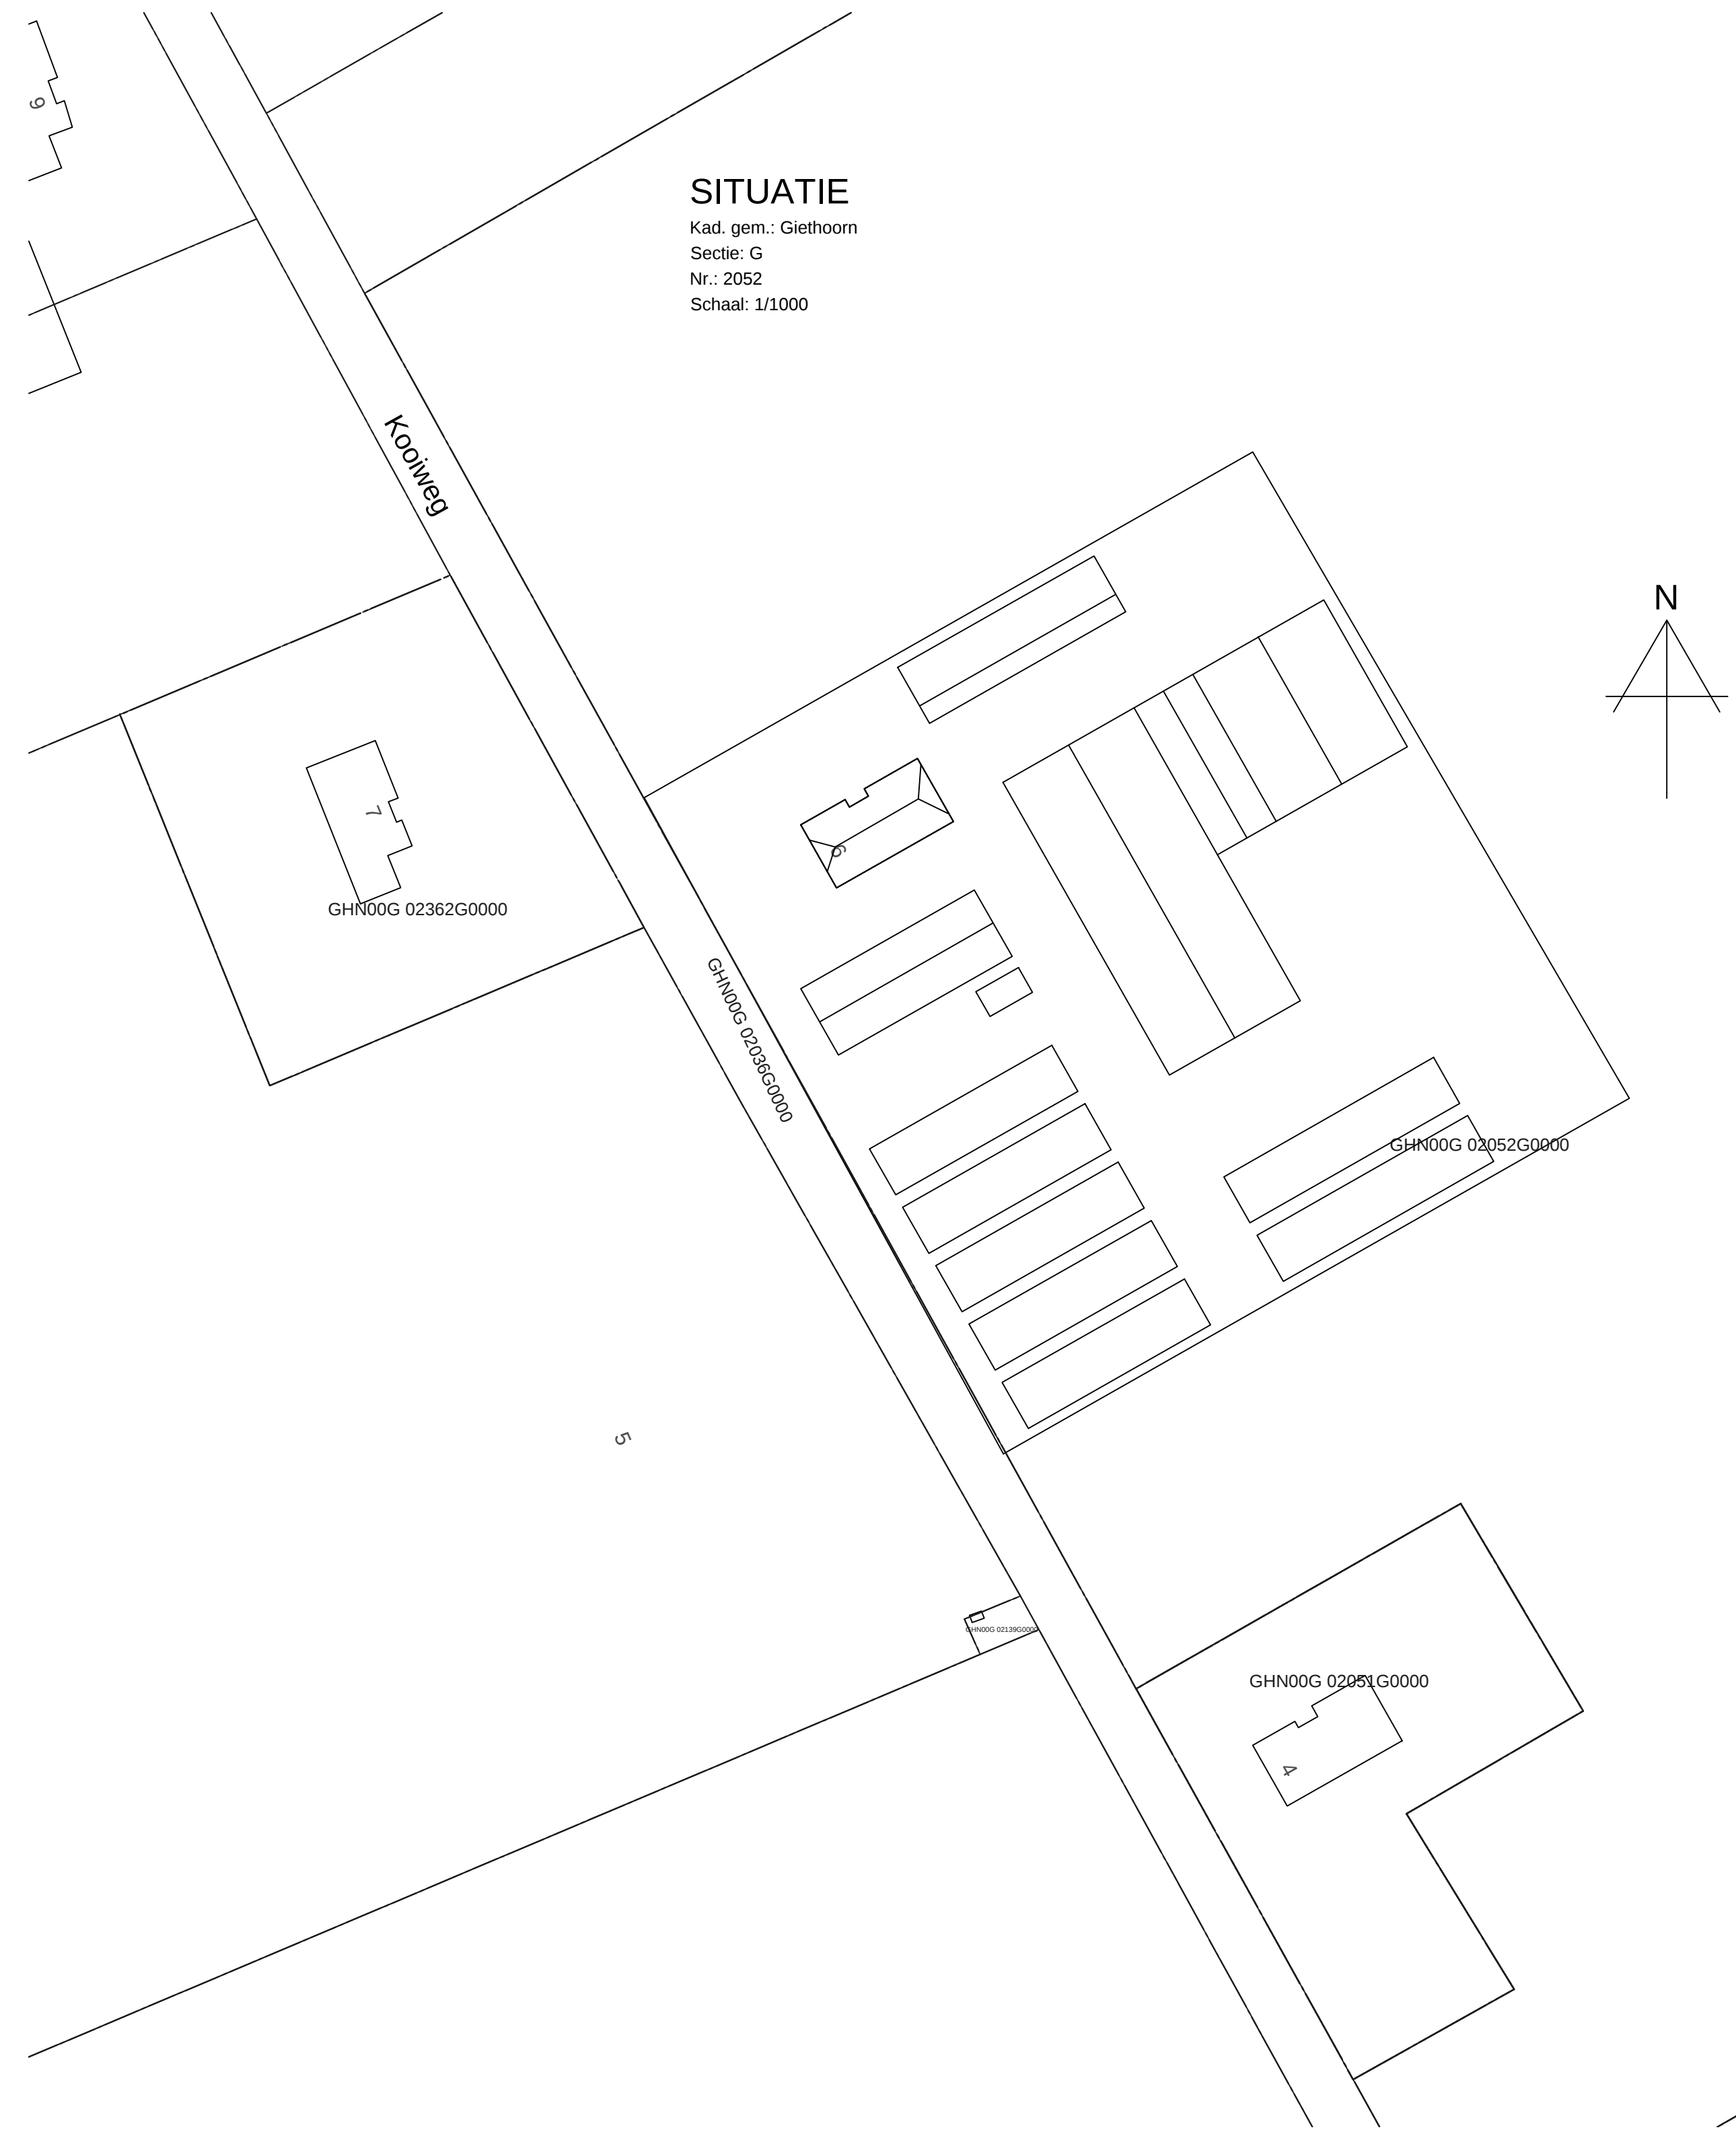

Tekeningen:	
B1 -	B5 -
B2 -	M1 -
B3 -	M2 -
B4 -	M3 -

Plan: Uitbreiding ligboxenstal	Datum: 14-10-2016
- Aanvullende milieutekening	Dwg.: 10-02-2017

Voor: Mts. Bijkirk	Dwg.:
Kooiweg 6, Gielthorn	Dwg.:
tel:	Dwg.:

AANNEMERSBEDRIJF	
Le Loux & Kranendonk bv	
Steggerdweg 41	tel. 0561-441271
8395 P3 Steggerda	fax. 0561-446100

Ont. E. Kranendonk	tek.no.
Schaal: 1:200 / 1:100	IM3